


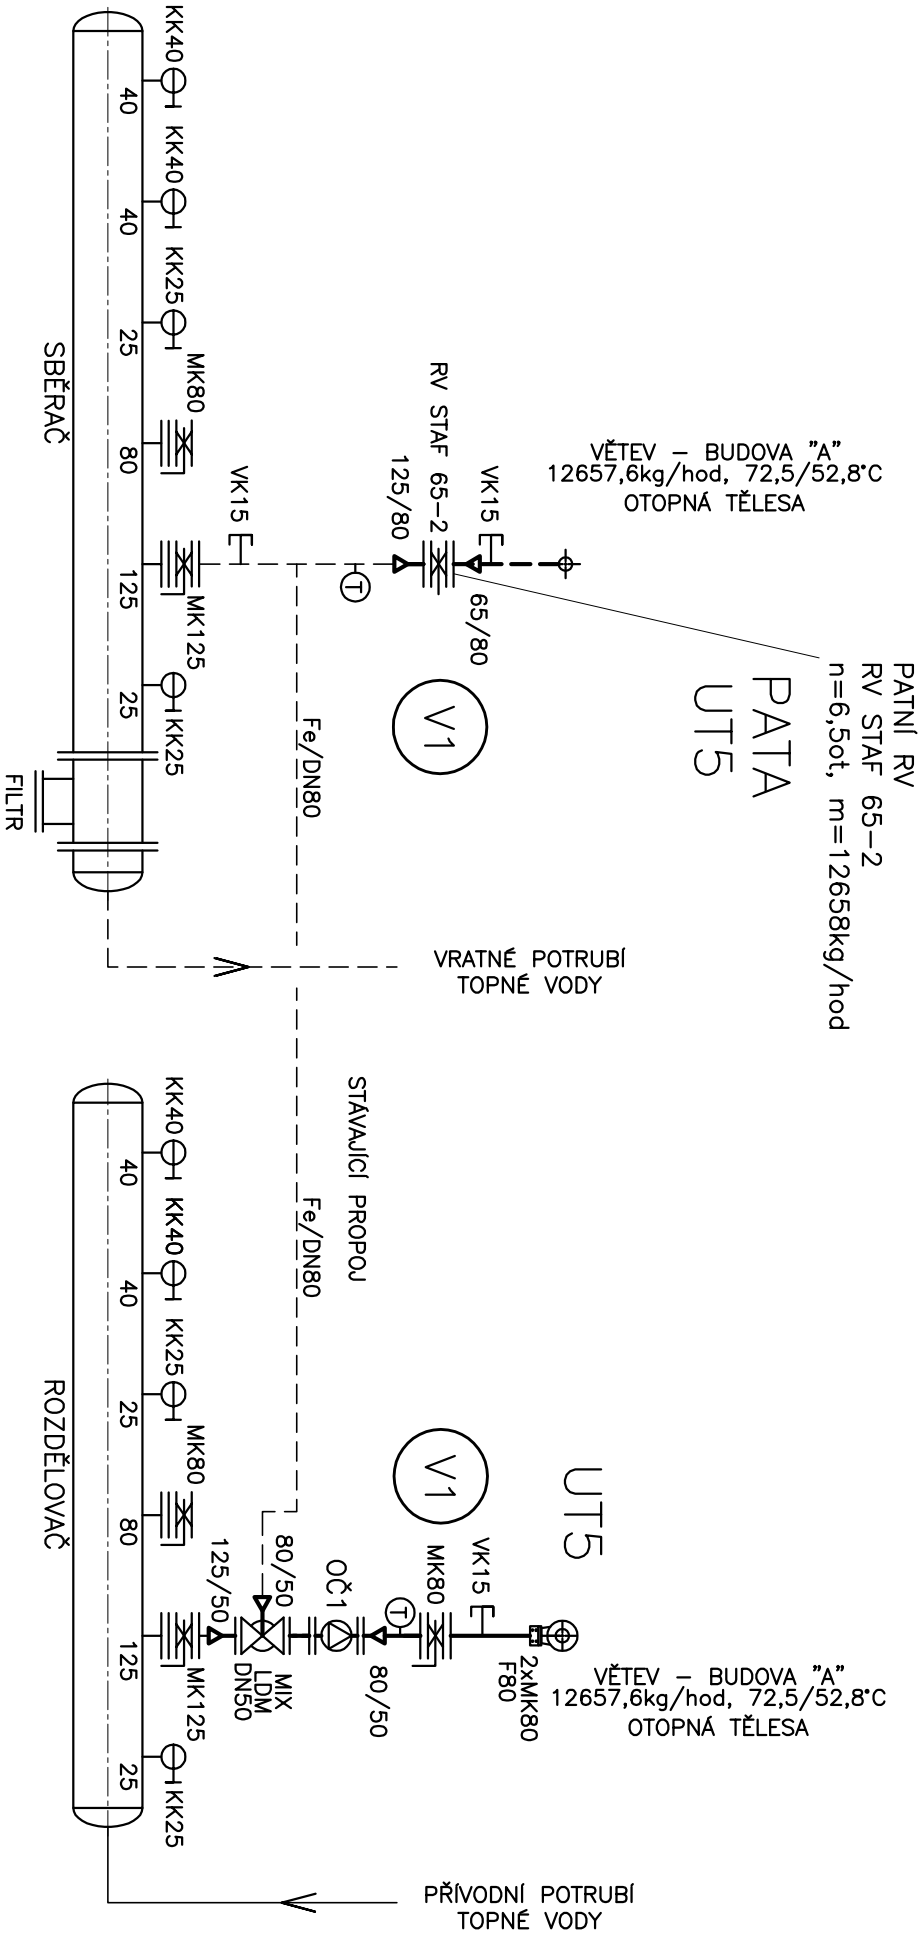

1.PP

## LEGENDA POTRUBÍ:

|       |                                                           |
|-------|-----------------------------------------------------------|
| ————— | TOPNÁ VODA PŘÍVODNÍ – TEPLOTA VIZ TEPLOTNÍ SPAD           |
| ----- | TOPNÁ VODA VRATNÁ – TEPLOTA VIZ TEPLOTNÍ SPAD             |
| ===== | STAVAJÍCÍ TOPNÁ VODA PŘÍVODNÍ – TEPLOTA VIZ TEPLOTNÍ SPAD |
| ===== | STAVAJÍCÍ TOPNÁ VODA VRATNÁ – TEPLOTA VIZ TEPLOTNÍ SPAD   |
| ===== | VÁZBY ELEKTRO A MoR                                       |

## ČERPADLA :

OČ1–OBĚHOVÉ ČERPADLO např.GRUNDFOS, TYP MAGNA 50–120 F, 230 V, MAX. 800 W

## POTRUBÍ:

Fe (do DN50) – OCELOVÉ TRUBKY ZAVITOVÉ DLE ČSN 425710  
Fe (od 76mm) – OCELOVÉ TRUBKY BEZEŠVĚ DLE ČSN 425715

## ARMATURY :

MIX – REGULAČNÍ VENTIL, např. LDM RV103 S ELEKTROFONEM VIZ SPECIFIKACE  
KK – KULOVÝ KOHOUT ZAVITOVÝ , PN40  
VK – VYPUSTĚCÍ KOHOUT  
MK – MEZIPŘÍRUBOVÁ Klapka  
F – PŘÍRUBOVÝ FILTR , DN80 S JEMNÝM SÍTEM

## REVIZE a ÚPRAVY PD 11/2012–Ing.K.Kadavý

|                                                                           |                                      |                                                      |
|---------------------------------------------------------------------------|--------------------------------------|------------------------------------------------------|
| ZODPOVĚDNÝ PROJEKTANT                                                     | VYPRACOVAL                           | PROJEKTOVÁ KANCELÁŘ                                  |
| ING. JINDŘICH MATĚJKA                                                     | MATĚJKA                              | Ing.J.Matějka                                        |
| ING. KAREL KADAVÝ                                                         | KADAVÝ 11/2012                       | LUTOVTOVA 816                                        |
| STAVEBNÍK: FYZIKÁLNÍ ÚSTAV AV ČR, v.v.i.<br>Na Slovance 2, 182 21 Praha 8 |                                      | KRALUPY NAD VLT.<br>IČO 16589637<br>DIČ CZ6301170612 |
| STAVBA: FYZIKÁLNÍ ÚSTAV AV ČR, v.v.i.<br>Na Slovance 2<br>182 21 Praha 8  | MĚŘITKO<br>–                         |                                                      |
| NAZEV VÝKRESU:                                                            | DATUM:5./2009<br>PROFESE<br>Č. KOPIE | 11/2012<br>VYTÁPĚNÍ<br>Č. VÝKRESU                    |
| ÚT-SCHEMA ZDROJE                                                          |                                      | 7                                                    |