




PODÉLNÝ PROFIL POTOKEM ROVNÁ

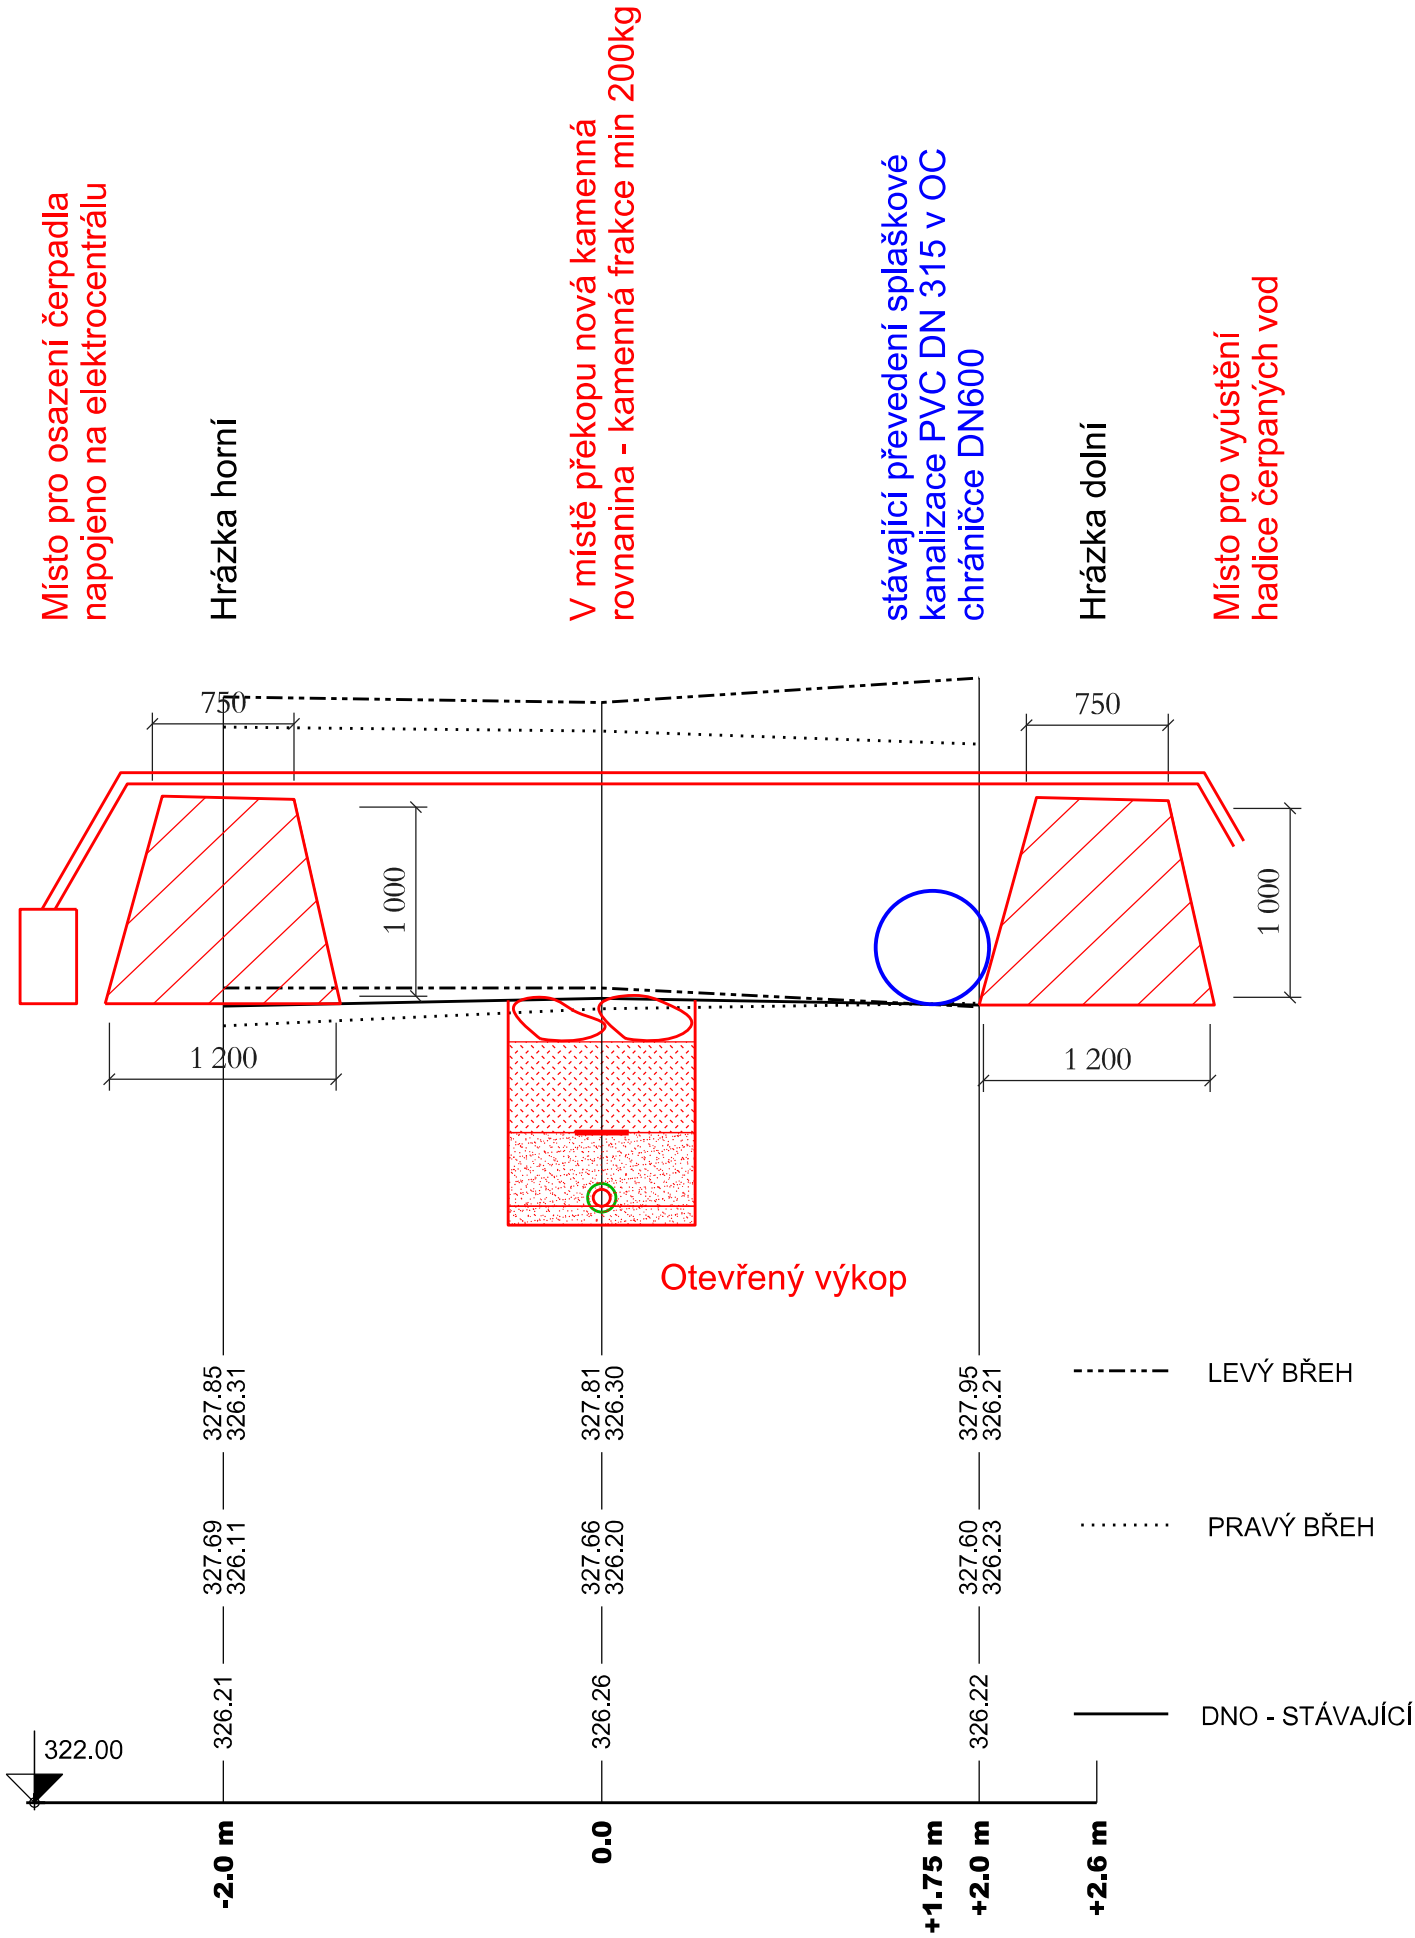

POHLED V ŘEZU NA HORNÍ HRÁZKU

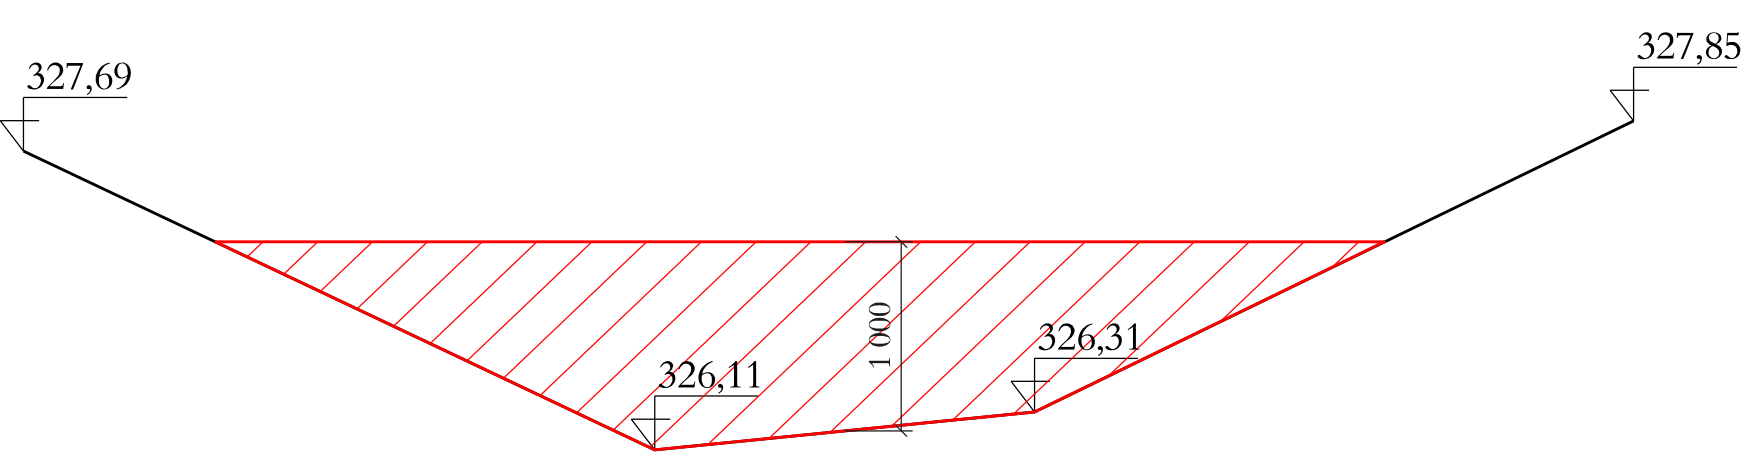

POHLED V ŘEZU NA DOLNÍ HRÁZKU

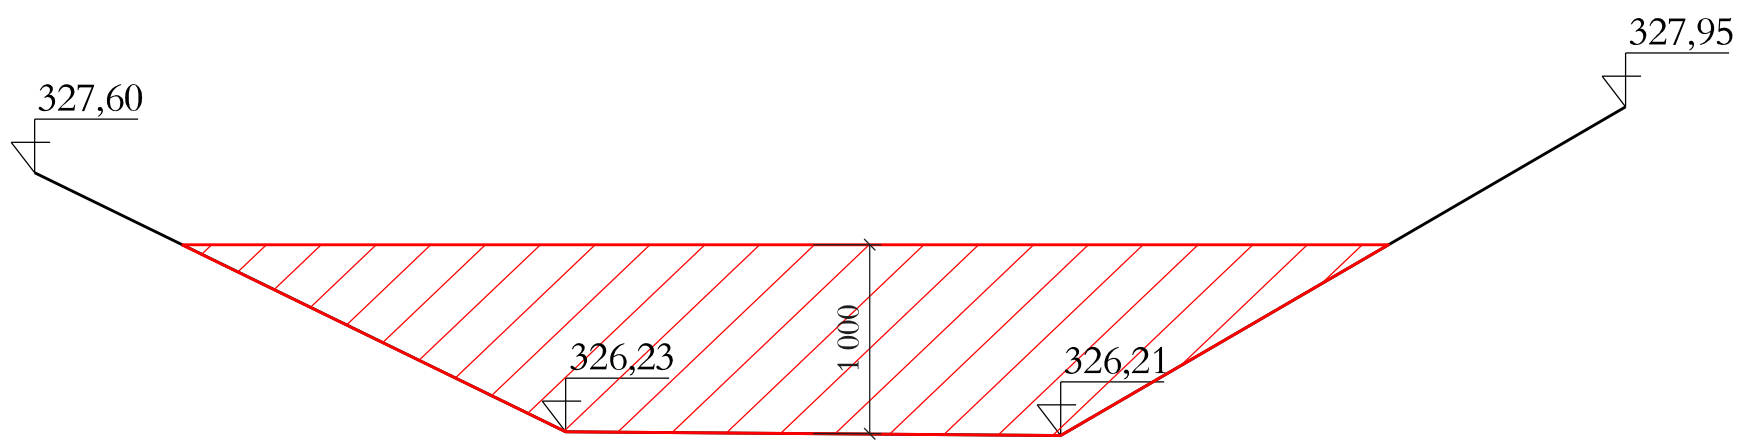

Poznámka:
Uložení potrubí do koryta bude provedeno otevřeným výkopem

Revize č.1 z 02/2023

Odpov. proj.:	Ing. Martin David	
Vypracoval:	Andreas Schmidt	
Kontroloval:	Ing. Martin David	
Kraj:	Ústecký	
Objednatel:	Obec Petrohrad - č.p.146, 439 85 Petrohrad; IČ: 00480975	
Akce:	Petrohrad, Černčice - prodloužení kanalizačního výtlaku na ČOV	
Výkres:	Převedení vody - vzorové řezy hrázkou	
DOKUMENTACI LZE UŽÍVAT POUZE VE SMYSLU PŘÍSLUŠNÉ SMLOUVY O DÍLO. KOPÍROVÁNÍ A ROZŠÍŘOVÁNÍ POUZE PO PŘEDCHOZÍM SOUHLASU AZ CONSULT spol. s r.o.		

Zn. souboru: ...	
Stupeň: DÚR/DSP/DPS	Formát: 3×A4
Č. zak.: 22/042	Č. paré :
Datum: XI. 2022	
Měřítko: ...	Č. přílohy: D.1.2.8

AZ CONSULT, spol. s r.o.

Číslo zakázky.....22/042
Výrobek uvolněn k použití

Datum.....II. 2023③