


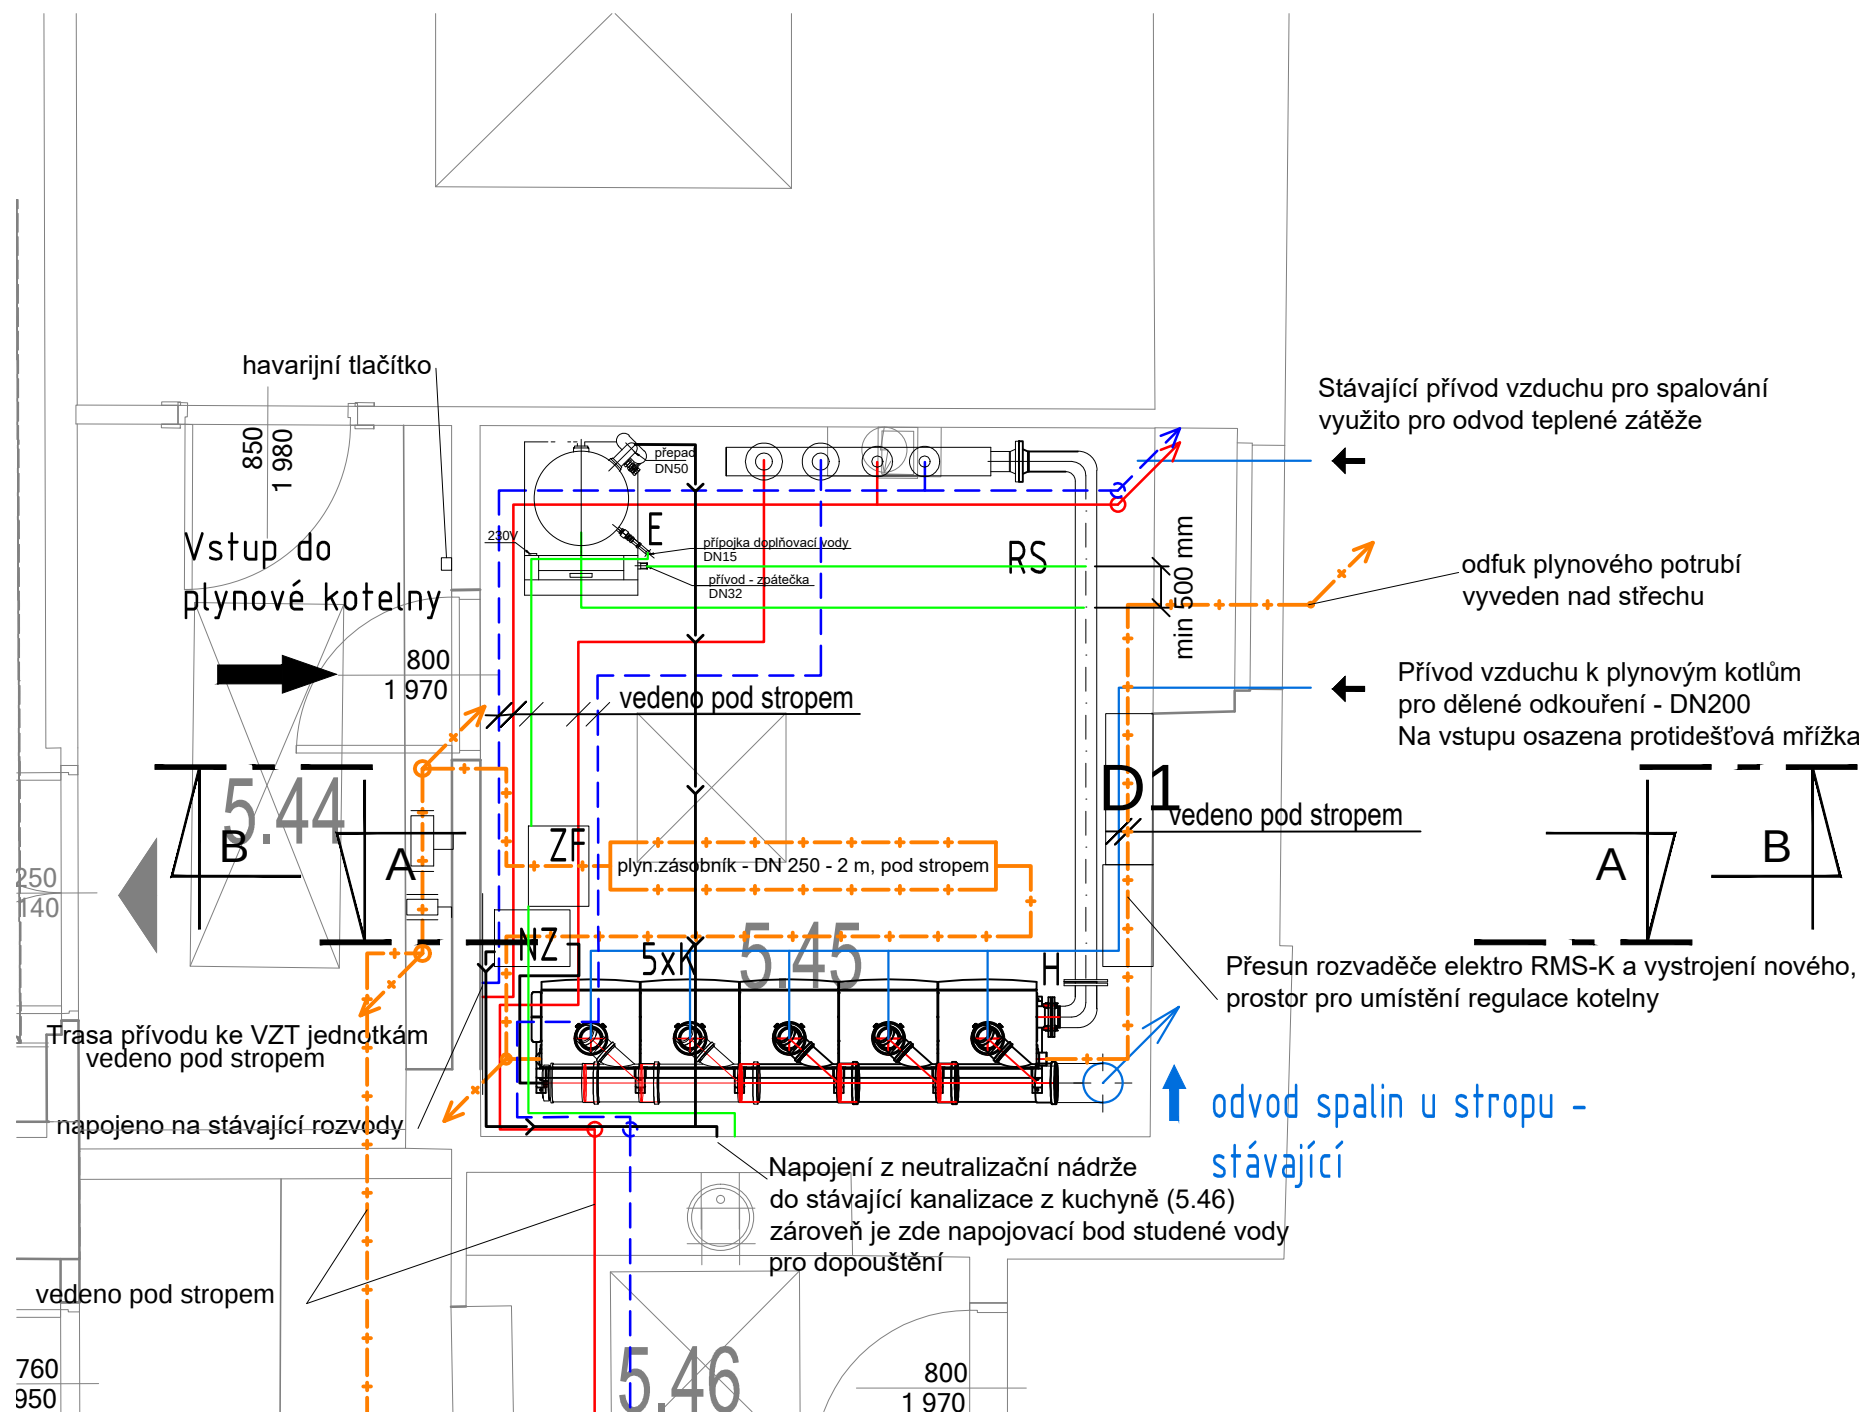

POZNÁMKA:

- VEŠKERÉ ROZVODY BUDOU PROVEDENY TAK, ABY BYLY ŘÁDNĚ ODVZDUŠNITELNÉ A VYPUSTITELNÉ.
- ROZVODY BUDOU PROVEDENY Z TRUBEK OCELOVÝCH
- PROSTUPY POTRUBÍ POŽÁRNĚ DĚLÍCÍMI KONSTRUKCEMI BUDOU ŘÁDNĚ UTĚSNĚNY.
- ROZVODY TEPLA BUDOU PROVÁDĚNY V KOORDINACI S OSTATNÍMI PROFESEMI STAVBY.
- ROZVODY BUDOU IZOLOVÁNY V KOTELNĚ MINERÁLNÍ IZOLACÍ S HLINÍKOVOU FOLÍÍ

JEDNÁ SE O PROJEKT PRO PROVEDENÍ STAVBY A V ŽÁDNÉM PŘÍPADĚ NENAHAZUJE DODAVATELSKOU/VÝROBNÍ DOKUMENTACÍ, KTEROU SI ZPRACUJE DODAVATEL TECHNOLOGIE.
TECHNICKÁ ZPRÁVA JE NEDÍLNOU SOUČÁSTÍ PROJEKTOVÉ DOKUMENTACE.
DOJDE K REKONSTRUKCI VEŠKERÝCH ROZVODŮ POUZE V PROSTORU KOTELNY!
VÝKRESY STARŠÍHO DATA PLNĚ NAHAZUJÍ VÝKRESY NIŽŠÍHO DATA VYDÁNÍ.

LEGENDA POTRUBÍ

—	TOPNÁ VODA - PŘÍVODNÍ
---	TOPNÁ VODA - ZPĚTNÉ
—	PŘÍVODNÍ SPALOVACÍ VZDUCH
+ + + +	NTL OPZ
—	STL

LEGENDA ZAŘÍZENÍ:

K	- PLYNOVÝ KONDENZAČNÍ KOTEL ZÁVĚSNÝ 95kW (80/60°C)
H	- HYDRAULICKÉ SPOJENÍ KOTLŮ VČ. HVDT
E	- EXPANZOMAT
RS	- KOMBINOVANÝ ROZDĚLOVAČ A SBĚRAČ
ZF	- ZMĚKČOVACÍ FILTR
NZ	- NEUTRALIZAČNÍ ZAŘÍZENÍ

poznámky, clientské změny: Revize č.1 - úprava rekonstruovaných částí potrubí plynu a rozvodů vytápění k VZT jednotkám Revize č.2 - úprava trasy plynu a teplovodního potrubí, doplnění požadavků na M+R		č. paré:
EnergySim Specializovaný partner pro Vaše dispozy energie DOTACE • PROJEKCE TZB • PORADENSTVÍ EnergySim Praha Československé armády 185/22, 160 00 Praha 6-Bubeneč tel.: +420 775 665 128 tzb@energysim.cz www.energysim.cz EnergySim Jablonec Mírové náměstí 492/11 466 01 Jablonec nad Nisou		Část:
Stavba: REKONSTRUKCE PLYNOVÉ KOTELNY parcela č.: 62, k. ú. Nové Město [727181]		D.1.4.1
Obsah: PŮDORYS KOTELNY		Č. výkresu:
Investor: NHÚ Národohospodářský ústav AV ČR, v. v. i.		02
Místo stavby: Praha		Č. zakázky:
Část: VYTÁPĚNÍ		18313
Stupeň projektu: DPS		Měřítko:
Kreslil: Jakub Maleček		1:20
Zodp. projektant: Ing. Petr Kotek, Ph.D.		Datum:
		12/2019