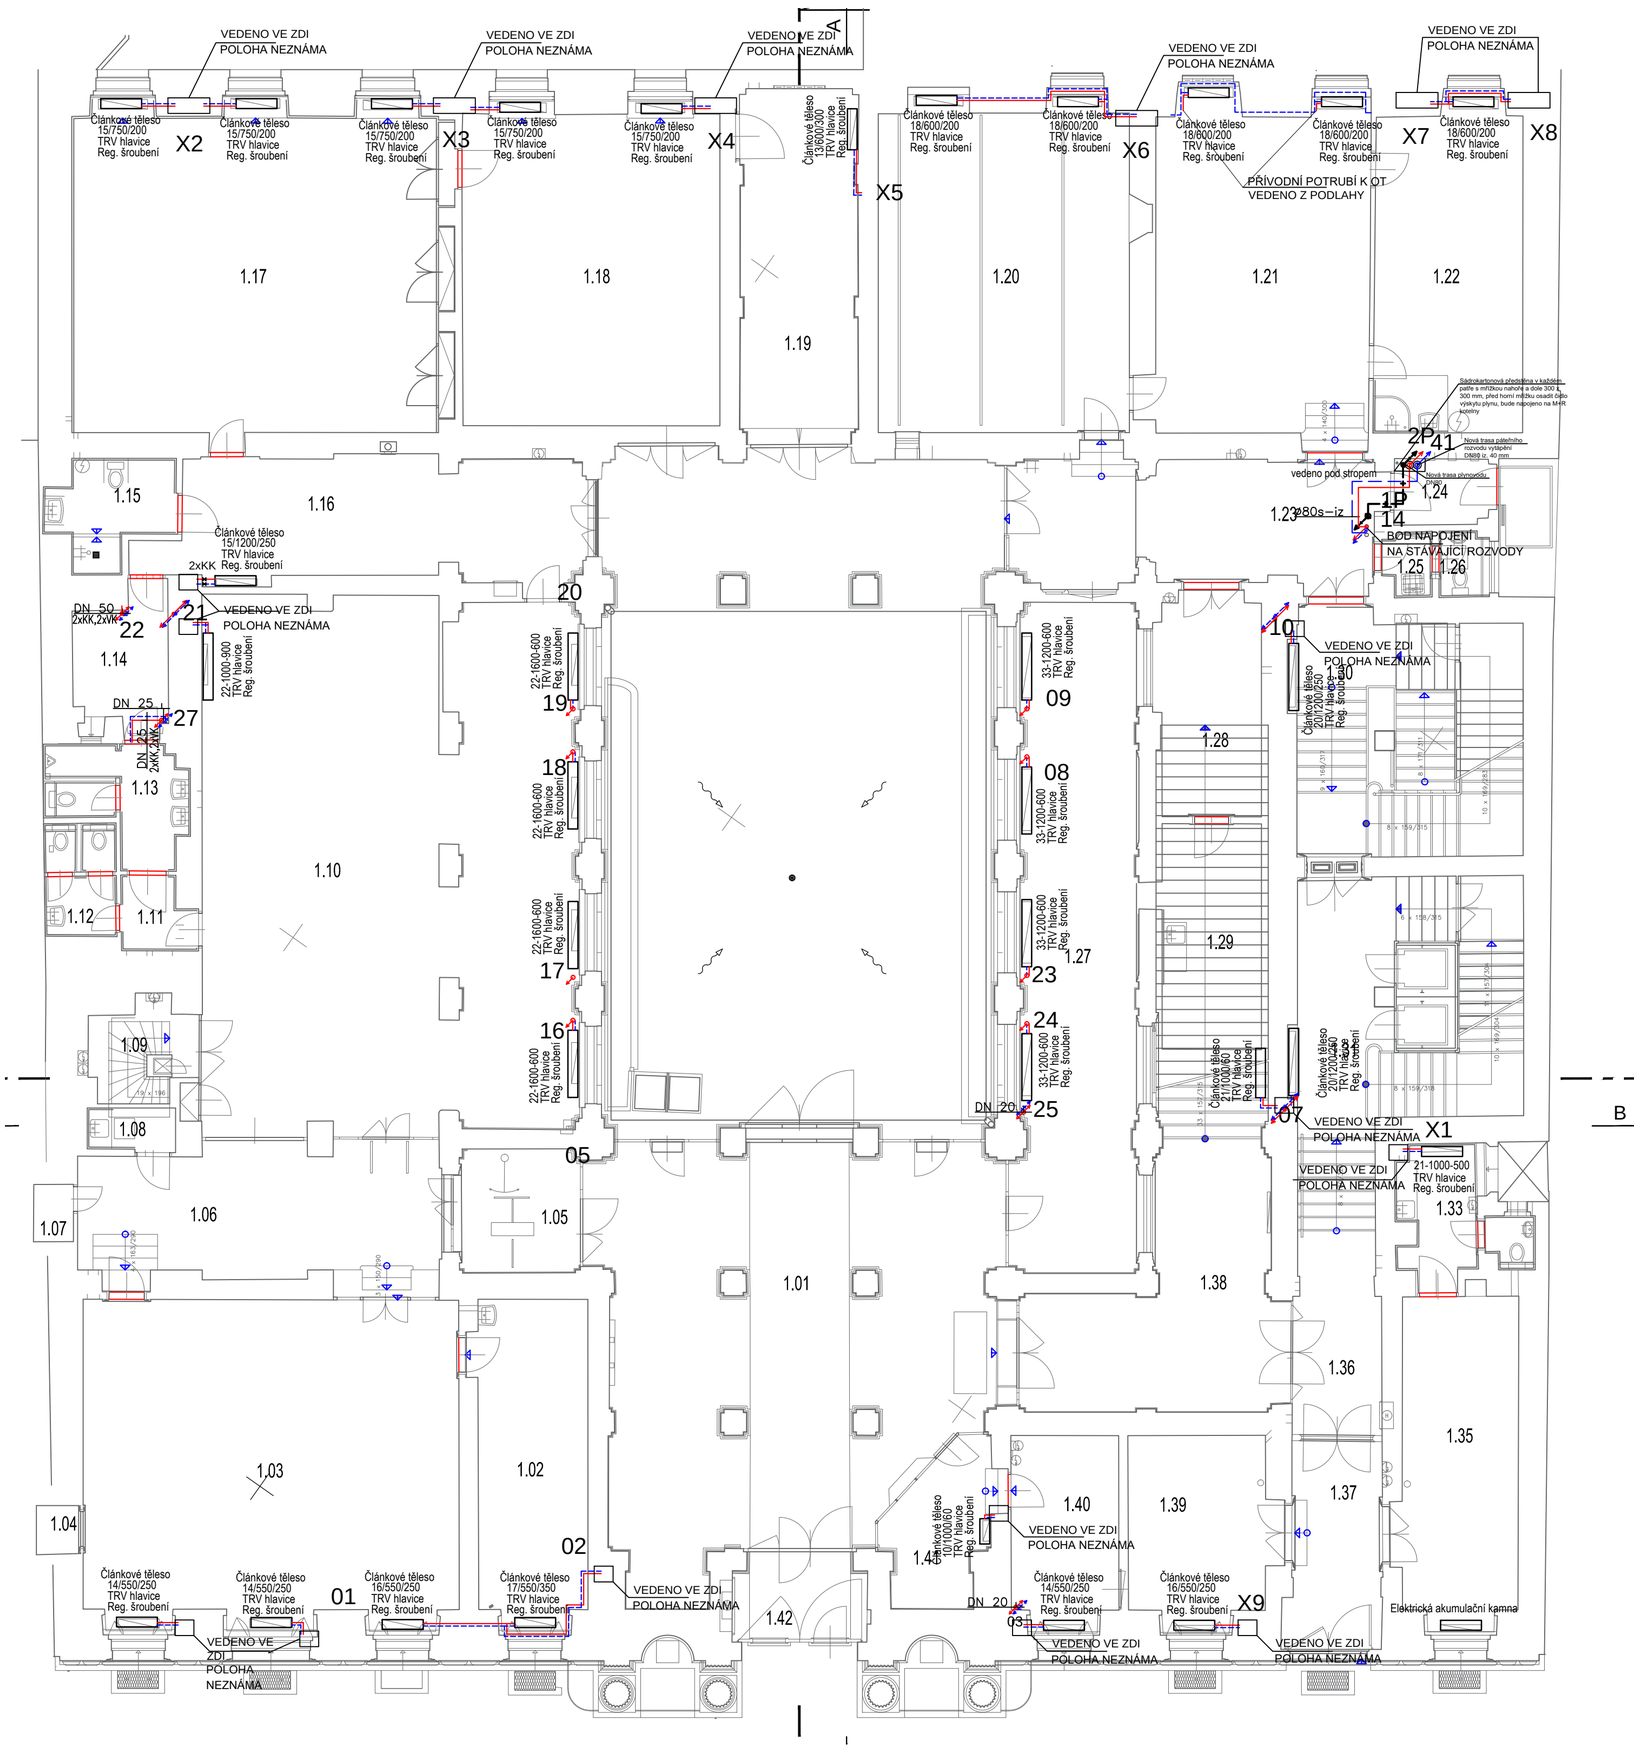

Tabulka místností

Číslo	Účel	Výška min.	Výška max.	Podlaha	Plocha(m2)
1.01	hala	3350	5010	dlažba	92.95
1.02	kancelář	2340	3770	koberec	21.52
1.03	knihovna	2300	4220	koberec	72.34
1.04	komora	2200	2200	koberec	1.29
1.05	vstup	3390	4960	dlažba	9.20
1.06	knihovna	2880	4830	PVC	30.22
1.07	komora	2270	2270	dlažba	1.36
1.08	kuchyňka	2580	2580	dlažba	2.25
1.09	schodiště	3200	4550	PVC	2.74
1.10	knihovna	2890	4880	PVC	118.03
1.11	předsíň	2490	2490	dlažba	3.06
1.12	WC ženy	2740	2740	dlažba	4.32
1.13	WC muži	2530	2790	dlažba	7.61
1.14	kopírka	3640	4390	koberec	7.30
1.15	WC	2800	4780	dlažba	6.79
1.16	chodba	2960	4930	koberec	30.93
1.17	studovna	2870	4950	koberec	74.68
1.18	knihovna	2800	4820	koberec	48.90
1.19	garáž	3390	4970	dlažba	24.87
1.20	knihovna	2190	4190	PVC	49.32
1.21	sklad	2320	4250	PVC	43.72
1.22	sklad	2350	4230	PVC	28.76
1.23	chodba	3310	4930	dlažba	28.05
1.24	předsíň	4250	4850	dlažba	3.89
1.25	úklid	2860	2860	dlažba	1.75
1.26	WC	2810	2810	dlažba	1.71
1.27	kancelář	3370	4970	koberec	48.26
1.28	předsíň	3330	4930	koberec	14.15
1.29	kuchyňka	480	3600	PVC	13.76
1.30	schodiště	3420	5100	PVC	12.90
1.31	schodiště	2880	3680	dlažba	18.35
1.32	komora	2490	4200	PVC	8.75
1.33	kuchyňka	2760	2760	dlažba	6.30
1.34	WC	2790	2790	dlažba	1.37
1.35	dílna	3520	4640	PVC	23.11
1.36	chodba	3160	4300	PVC	10.41
1.37	chodba	3090	4300	PVC	11.53
1.38	schodiště	3220	4700	terazzo	29.68
1.39	dílna	2900	4550	PVC	16.05
1.40	vrátnice	2860	4550	PVC	12.15
1.41	vrátnice	2720	2720	PVC	9.06
1.42	zádveří	4960	5000	dlažba	6.96

Přízemí celkem 960,35

LEGENDA

- OTOPNÁ VODA - PŘÍVODNÍ
- OTOPNÁ VODA - VRATNÉ
- DOMOVNÍ PLYNOVOD
- 01 OZNAČENÍ STOUPAJÍCÍHO POTRUBÍ
- OTOPNÉ TĚLESO (DESKOVÉ, ČLÁNKOVÉ)

LEGENDA ARMATUR

KK	KULOVÝ KOHOUT
VK	VYPOUŠTĚCÍ KOHOUT

POZNÁMKA VYTÁPĚNÍ:

STÁVAJÍCÍ ROZVODY OTOPNÉ VODY K OTOPNÝM TĚLESŮM JSOU PŘEVÁŽNĚ OCELOVÉ (MĚDĚNÉ). OCELOVÉ PŘIPOJOVACÍ POTRUBÍ K OTOPNÝM TĚLESŮM JE PROVEDENO V DIMENZI DN 20. MĚDĚNÉ PŘIPOJOVACÍ POTRUBÍ JE PROVEDENO V DIMENZI DN 15. VĚTŠINA ROZVODŮ JE VEDENA VE ZDECH NEBO PODLAHÁCH. OTOPNÁ TĚLESA JSOU PŘEVÁŽNĚ LITINOVÁ ČLÁNKOVÁ A OCELOVÁ DESKOVÁ. VEŠKERÁ OTOPNÁ TĚLESA JSOU OPATŘENY TERMOSTATICKOU HLAVICÍ A TERMOSTATICKÝM VENTILEM. K TĚLESŮM BUDE DOPLNĚNO REGULAČNÍ ŠROUBENÍ V ROHOVÉM NEBO PŘÍMÉM PROVEDENÍ STÁVAJÍCÍ A PŘEDPOKLÁDÁNÉ POLOHY POTRUBÍ BYLY ZAKRESLENY NA ZÁKLADĚ VIZUÁLNÍ PROHLÍDKY OBJEKTU S DOKRESLENÍM DLE PŮVODNÍHO PROJEKTU (NĚKTERÉ ČÁSTI OBJEKTU NEBYLY PŘÍSTUPNÉ).

POZNÁMKA PLYNOVOD:

Potrubí plynovodu bude z oceli, stávající viditelné rozvody budou demontovány. Potrubí bude vedeno pod stropem a umístěno na výložníky nebo přichyceno ke stropu pomocí objímek a závitových tyčí.
Potrubí plynovodu bude v prostupech přes konstrukce opatřeno chráničkou, alespoň o dimenzi větší než potrubí plynovodu přesahující stavební konstrukce na obě straně o 10 cm.
Chráničky budou provedeny ze stejného materiálu jako potrubí plynovodu a budou utěsněny trvale plastický tmelem.
STÁVAJÍCÍ A PŘEDPOKLÁDÁNÉ POLOHY POTRUBÍ BYLY ZAKRESLENY NA ZÁKLADĚ VIZUÁLNÍ PROHLÍDKY OBJEKTU S DOKRESLENÍM DLE PŮVODNÍHO PROJEKTU (NĚKTERÉ ČÁSTI OBJEKTU NEBYLY PŘÍSTUPNÉ).

poznámky, klientské změny:

Č. paré:

EnergySim
Specializovaný partner pro Vaše úspory energie
DOTACE • PROJEKCE TZB • PORADENSTVÍ
EnergySim Praha
Československé armády 785/22,
160 00 Praha 6-Bubeneč
EnergySim Jablonec
Mírové náměstí 492/11
466 01 Jablonec nad Nisou
tel.: +420 775 665 128
tzb@energysim.cz
www.energysim.cz

Stavba: REKONSTRUKCE PLYNOVÉ KOTELNY
parcela č.: 62, k. ú. Nové Město [727181]

Část: D.1.4.A

Obsah: PŮDORYS 1. NP

Č. výkresu: 05

Investor: NHÚ Národohospodářský ústav AV ČR, v. v. i.

Místo stavby: Praha

Č. zakázky: 18313

Část: VYTÁPĚNÍ

Měřítko: 1:100

Stupeň projektu: DPS

Kreslil: Jakub Maleček

Zodp. projektant: Ing. Petr Kotek, Ph.D.

Datum: 12/2019

© návrh řešení obsažený ve výkresové a textové části je předmětem ochrany dle autorského zákona