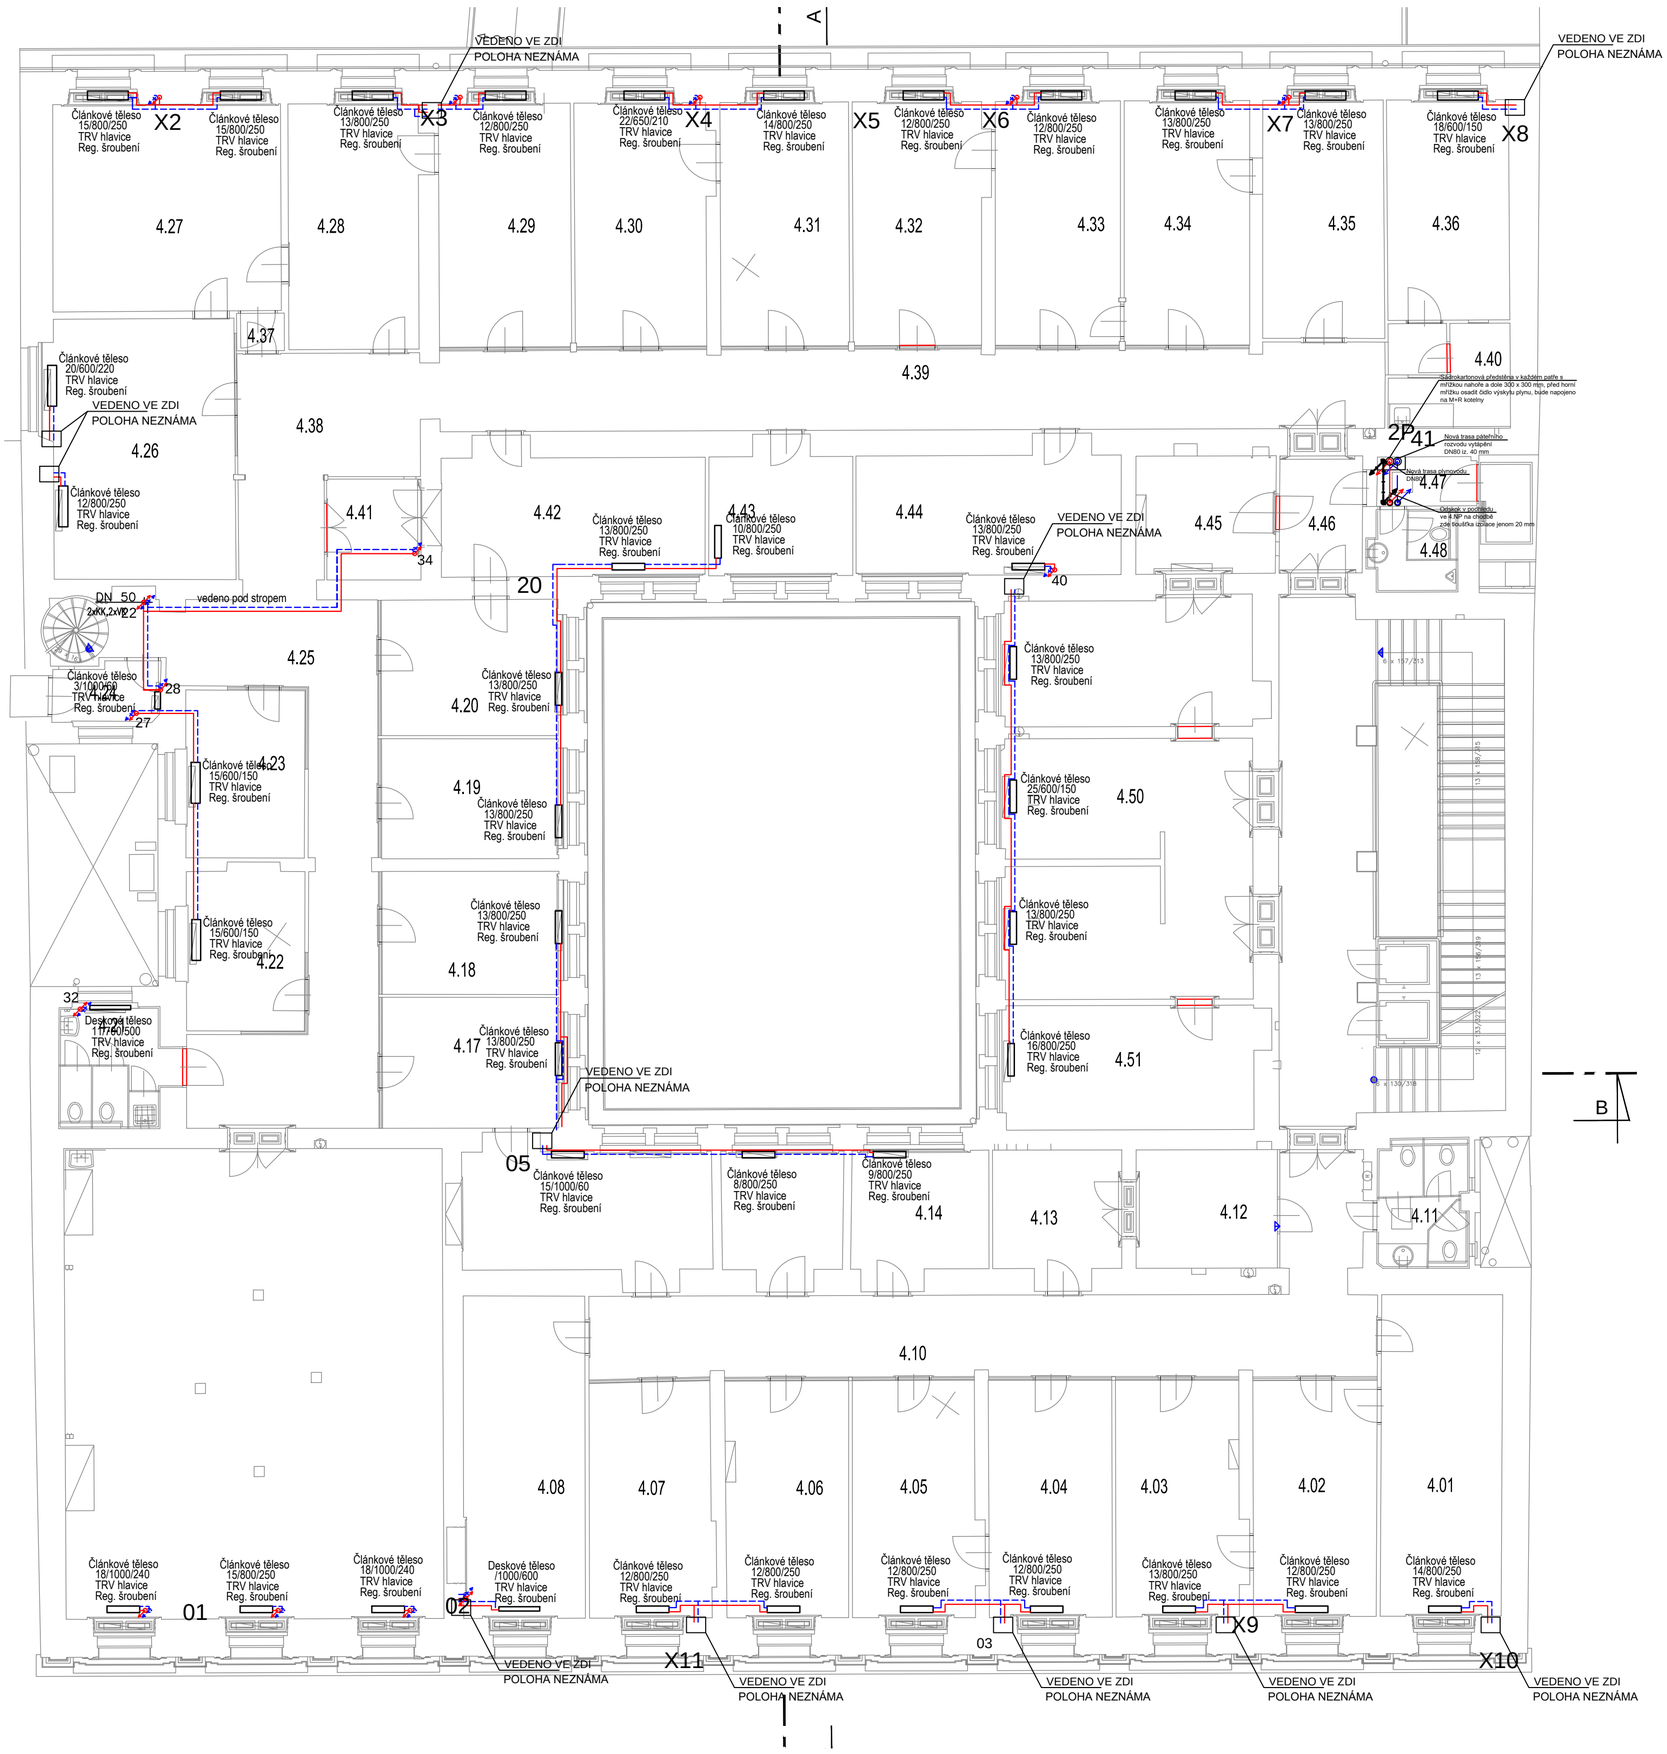

Tabulka místností

Číslo	Účel	Výška min.	Výška max.	Podlaha	Plocha(m2)
4.01	kancelář	3780	4080	koberec	23.78
4.02	kancelář	3780	4080	koberec	17.94
4.03	kancelář	3780	4080	koberec	18.37
4.04	kancelář	3750	4050	PVC	17.97
4.05	kancelář	3760	4060	koberec	18.28
4.06	kancelář	3780	4080	PVC	17.92
4.07	kancelář	3750	4070	koberec	17.88
4.08	kancelář	3740	4060	koberec	24.55
4.09	studovna	3650	3970	plovoucí	108.09
4.10	chodba	3760	4080	PVC	45.54
4.11	WC	2540	2540	dlažba	6.50
4.12	sklad	3830	4150	PVC	10.51
4.13	šatna	3780	4100	PVC	9.96
4.14	kancelář	3810	4130	PVC	10.79
4.15	kancelář	3790	4110	PVC	9.50
4.16	kancelář	3780	4100	PVC	19.91
4.17	kancelář	3760	4080	koberec	14.17
4.18	kancelář	3740	4060	koberec	13.35
4.19	kancelář	3740	4060	PVC	13.02
4.20	kancelář	3740	4060	koberec	14.70
4.21	WC	3770	4090	dlažba	7.71
4.22	kancelář	3720	4040	PVC	11.61
4.23	kancelář	3730	4050	PVC	11.94
4.24	sklad	4140	4570	PVC	4.64
4.25	chodba	3730	4050	PVC	39.65
4.26	učebna	3730	4030	koberec	29.04
4.27	učebna	3730	4050	koberec	29.32
4.28	kancelář	3700	4020	PVC	20.07
4.29	kancelář	3770	4070	PVC	19.78
4.30	kancelář	3750	4050	PVC	20.09
4.31	kancelář	3760	4060	koberec	19.28
4.32	kancelář	3770	4070	koberec	19.70
4.33	kancelář	3740	4040	PVC	18.79
4.34	kancelář	3780	4080	PVC	18.85
4.35	kancelář	3770	4070	koberec	18.00
4.36	kancelář	3760	4060	koberec	16.57
4.37	vstup	4010	4010	PVC	1.07
4.38	chodba	3760	4060	PVC	19.59
4.39	chodba	3760	4060	PVC	48.24
4.40	kuchyň	2710	2710	PVC	5.64
4.41	sklad	3750	4070	PVC	5.69
4.42	kancelář	3800	4120	koberec	20.13
4.43	kancelář	3790	4110	PVC	11.12
4.44	kancelář	3790	4110	koberec	19.86
4.45	server	3810	4110	PVC	9.89
4.46	chodba	3820	4120	PVC	6.73
4.47	chodba	2320	2320	dlažba	3.16
4.48	WC	2620	2620	dlažba	4.02
4.49	kancelář	3780	3780	vlysy	19.86
4.50	kancelář	3770	3770	vlysy	38.55
4.51	kancelář	3780	3780	vlysy	19.33
4.52	schodiště	4100	5960	dlažba	40.45

3. patro celkem 1011,11

LEGENDA

- OTOPNÁ VODA - PŘÍVODNÍ
- OTOPNÁ VODA - VRATNÉ
- DOMOVNÍ PLYNOVOD
- 01 OZNAČENÍ STOUPAJÍCÍHO POTRUBÍ
- OTOPNÉ TĚLESO (DESKOVÉ, ČLÁNKOVÉ)

LEGENDA ARMATUR

- KK KULOVÝ KOHOUT
- VK VYPOUŠTĚCÍ KOHOUT

POZNÁMKA VYTÁPĚNÍ:

STÁVAJÍCÍ ROZVODY OTOPNÉ VODY K OTOPNÝM TĚLESŮM JSOU PREVÁŽNĚ OCELOVÉ (MĚDĚNÉ). OCELOVÉ PŘIPOJOVACÍ POTRUBÍ K OTOPNÝM TĚLESŮM JE PROVEDENO V DIMENZI DN 20. MĚDĚNÉ PŘIPOJOVACÍ POTRUBÍ JE PROVEDENO V DIMENZI DN 15. VĚTŠINA ROZVODŮ JE VEDENA VE ZDECH NEBO PODLAHÁCH. OTOPNÁ TĚLESA JSOU PREVÁŽNĚ LITINOVÁ ČLÁNKOVÁ A OCELOVÁ DESKOVÁ. VEŠKERÁ OTOPNÁ TĚLESA JSOU OPATŘENY TERMOSTATICKOU HLAVICÍ A TERMOSTATICKÝM VENTILEM. K TĚLESŮM BUDE DOPLNĚNO REGULAČNÍ ŠROUBENÍ V ROHOVÉM NEBO PŘÍMÉM PROVEDENÍ STÁVAJÍCÍ A PŘEDPOKLÁDÁNÉ POLOHY POTRUBÍ BYLY ZAKRESLENY NA ZÁKLADĚ VIZUÁLNÍ PROHLÍDKY OBJEKTU S DOKRESLENÍM DLE PŮVODNÍHO PROJEKTU (NĚKTERÉ ČÁSTI OBJEKTU NEBYLY PŘÍSTUPNÉ).

POZNÁMKA PLYNOVOD:

Potrubí plynovodu bude z oceli, stávající viditelné rozvody budou demontovány. Potrubí bude vedeno pod storpem a umístěno na výložníky nebo přichyceno ke stropu pomocí objímek a závitových tyčí.
Potrubí plynovodu bude v prostupech přes konstrukce opatřeno chráničkou, alespoň o dimenzi větší než potrubí plynovodu přesahující stavební konstrukce na obě straně o 10 cm.
Chráničky budou provedeny ze stejného materiálu jako potrubí plynovodu a budou utěsněny trvale plastický tmelem.
STÁVAJÍCÍ A PŘEDPOKLÁDÁNÉ POLOHY POTRUBÍ BYLY ZAKRESLENY NA ZÁKLADĚ VIZUÁLNÍ PROHLÍDKY OBJEKTU S DOKRESLENÍM DLE PŮVODNÍHO PROJEKTU (NĚKTERÉ ČÁSTI OBJEKTU NEBYLY PŘÍSTUPNÉ).

poznámky, klientské změny:

Č. paré:

EnergySim
Specializovaný partner pro Vaše úspory energie
DOTACE • PROJEKCE TZB • PORADENSTVÍ
EnergySim Praha
Československé armády 785/22,
160 00 Praha 6-Bubeneč
EnergySim Jablonec
Mírové náměstí 492/11
466 01 Jablonec nad Nisou
tel.: +420 775 665 128
tzb@energysim.cz
www.energysim.cz

Stavba: REKONSTRUKCE PLYNOVÉ KOTELNY
parcela č.: 62, k. ú. Nové Město [727181]

Část: D.1.4.A

Obsah: PŮDORYS 4. NP

Č. výkresu: 08

Investor: NHÚ Národohospodářský ústav AV ČR, v. v. i.

Místo stavby: Praha

Č. zakázky: 18313

Část: VYTÁPĚNÍ

Měřítko: 1:100

Stupeň projektu: DPS

Kreslil: Jakub Maleček

Zodp. projektant: Ing. Petr Kotek, Ph.D.

Datum: 12/2019

© návrh řešení obsažený ve výkresové a textové části je předmětem ochrany dle autorského zákona