


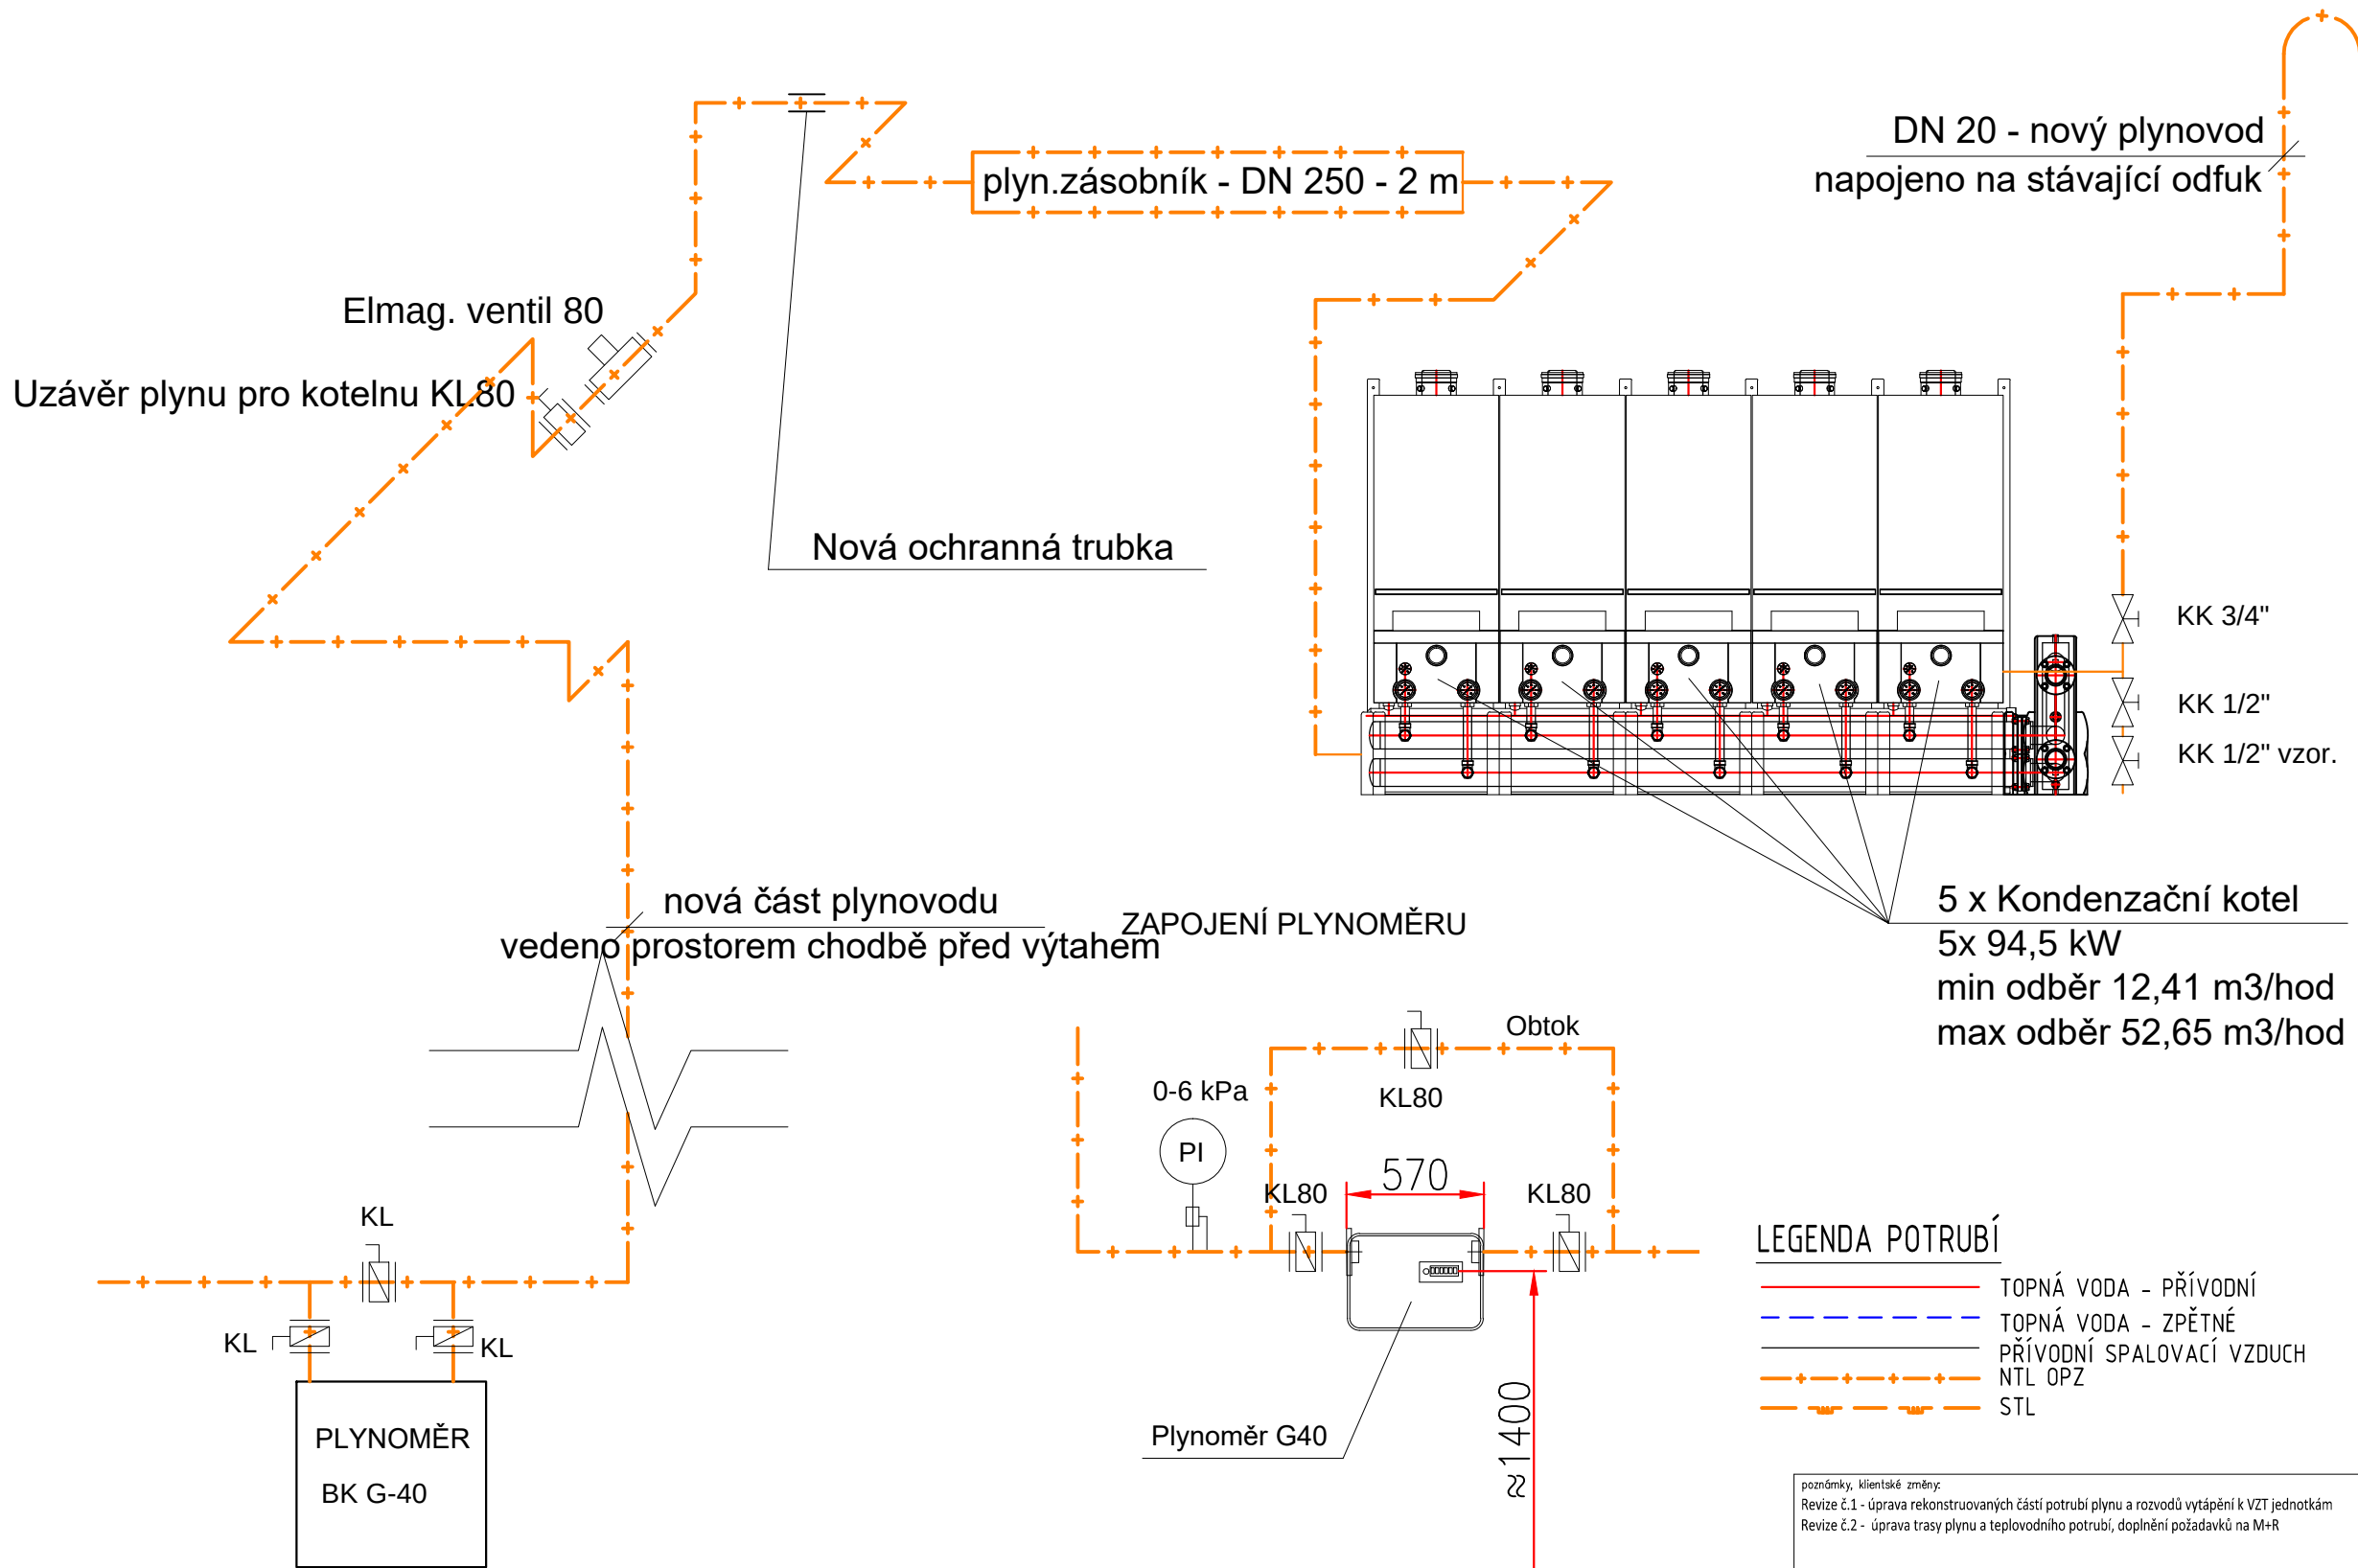

LEGENDA ARMATUR:	
PV	POJISTNÝ VENTIL
KK	KULOVÝ KOHOUT
KL	MEZIPŘÍRUBOVÁ UZAVÍRACÍ Klapka
ZK	ZPĚTNÁ Klapka
VK	VYPOUŠŤECÍ KOHOUT
V	VODOMĚR DN15 1,6 m³/h
MV	MĚŘIČ ELEKTRICKÉ VODIVOSTI
F	FILTR
KKV	KULOVÝ KOHOUT S VYPOUŠTĚNÍM
TV	TERMOSTATICKÝ VENTIL
VV	VYVAŽOVACÍ VENTIL DN/NASTAVENÍ
OS	ODDĚLENÍ SYSTÉMU ARMATURA BA DN 20

LEGENDA POTRUBÍ	
—	TOPNÁ VODA - PŘÍVODNÍ
---	TOPNÁ VODA - ZPĚTNÉ
—	PŘÍVODNÍ SPALOVACÍ VZDUCH
+ + + + +	NTL OPZ
- - - - -	STL

- POZNÁMKA:**
- VEŠKERÉ ROZVODY BUDOU PROVEDENY TAK, ABY BYLY ŘÁDNĚ ODVZDUŠNITELNÉ A VYPUSTITELNÉ.
 - ROZVODY BUDOU PROVEDENY Z TRUBEK OCELOVÝCH
 - PROSTUPY POTRUBÍ POŽÁRNĚ DĚLÍCI MI KONSTRUKCEMI BUDOU ŘÁDNĚ UTĚSNĚNY.
 - ROZVODY TEPLA BUDOU PROVÁDĚNY V KOORDINACI S OSTATNÍMI PROFESEMI STAVBY.
 - ROZVODY BUDOU IZOLOVÁNY V KOTELNĚ MINERÁLNÍ IZOLOACÍ S HLINÍKOVOU FOLIÍ

JEDNÁ SE O PROJEKT PRO PROVEDENÍ STAVBY A V ŽÁDNÉM PŘÍPADĚ NENAHRADUJE DODAVATELSKOU/VÝROBNÍ DOKUMENTACI, KTEROU SI ZPRACUJE DODAVATEL TECHNOLOGIE.

TECHNICKÁ ZPRÁVA JE NEDÍLNOU SOUČÁSTÍ PROJEKTOVÉ DOKUMENTACE.

DOJDE K REKONSTRUKCI VEŠKERÝCH ROZVODŮ POUZE V PROSTORU KOTELNY!

VÝKRESY STARŠÍHO DATA PLNĚ NAHRADUJÍ VÝKRESY NIŽŠÍHO DATA VYDÁNÍ.

LEGENDA ZAŘÍZENÍ:	
K	- PLYNOVÝ KONDENZAČNÍ KOTEL ZÁVĚSNÝ 95kW (80/60°C)
H	- HYDRAULICKÉ SPOJENÍ KOTLŮ VČ. HVDT
E	- EXPANZOMAT
RS	- KOMBINOVANÝ ROZDĚLOVAČ A SBĚRAČ
ZF	- ZMĚKČOVACÍ FILTR
NZ	- NEUTRALIZAČNÍ ZAŘÍZENÍ

poznámky, clientské změny: Revize č.1 - úprava rekonstruovaných částí potrubí plynu a rozvodů vytápění k VZT jednotkám Revize č.2 - úprava trasy plynu a teplovodního potrubí, doplnění požadavků na M+R		č. paré:
EnergySim Specializovaný partner pro Vaše dopravy energie DOTACE • PROJEKCE TZB • PORADENSTVÍ EnergySim Praha Československé armády 785/22, 160 00 Praha 6-Bubeneč EnergySim Jablonec Mírové náměstí 492/11 466 01 Jablonec nad Nisou tel.: +420 775 665 128 tzb@energysim.cz www.energysim.cz		Část: D.1.4.2
Stavba: REKONSTRUKCE PLYNOVÉ KOTELNY parcela č.: 62, k. ú. Nové Město [727181]		Č. výkresu: 01
Obsah: AXONOMETRIE		Č. zakázky: 18313
Investor: NHÚ Národohospodářský ústav AV ČR, v. v. i.		Měřítko: 1:50
Místo stavby: Praha		Datum: 12/2019
Část: ZDRAVOTNĚ TECHNICKÉ INSTALACE, VNITŘNÍ PLYNOVOD		
Stupeň projektu: DPS		Kreslil: Jakub Maleček Zodp. projektant: Ing. Petr Koťek, Ph.D.