


KATASTRÁLNÍ SITUAČNÍ VÝKRES, M 1:1000

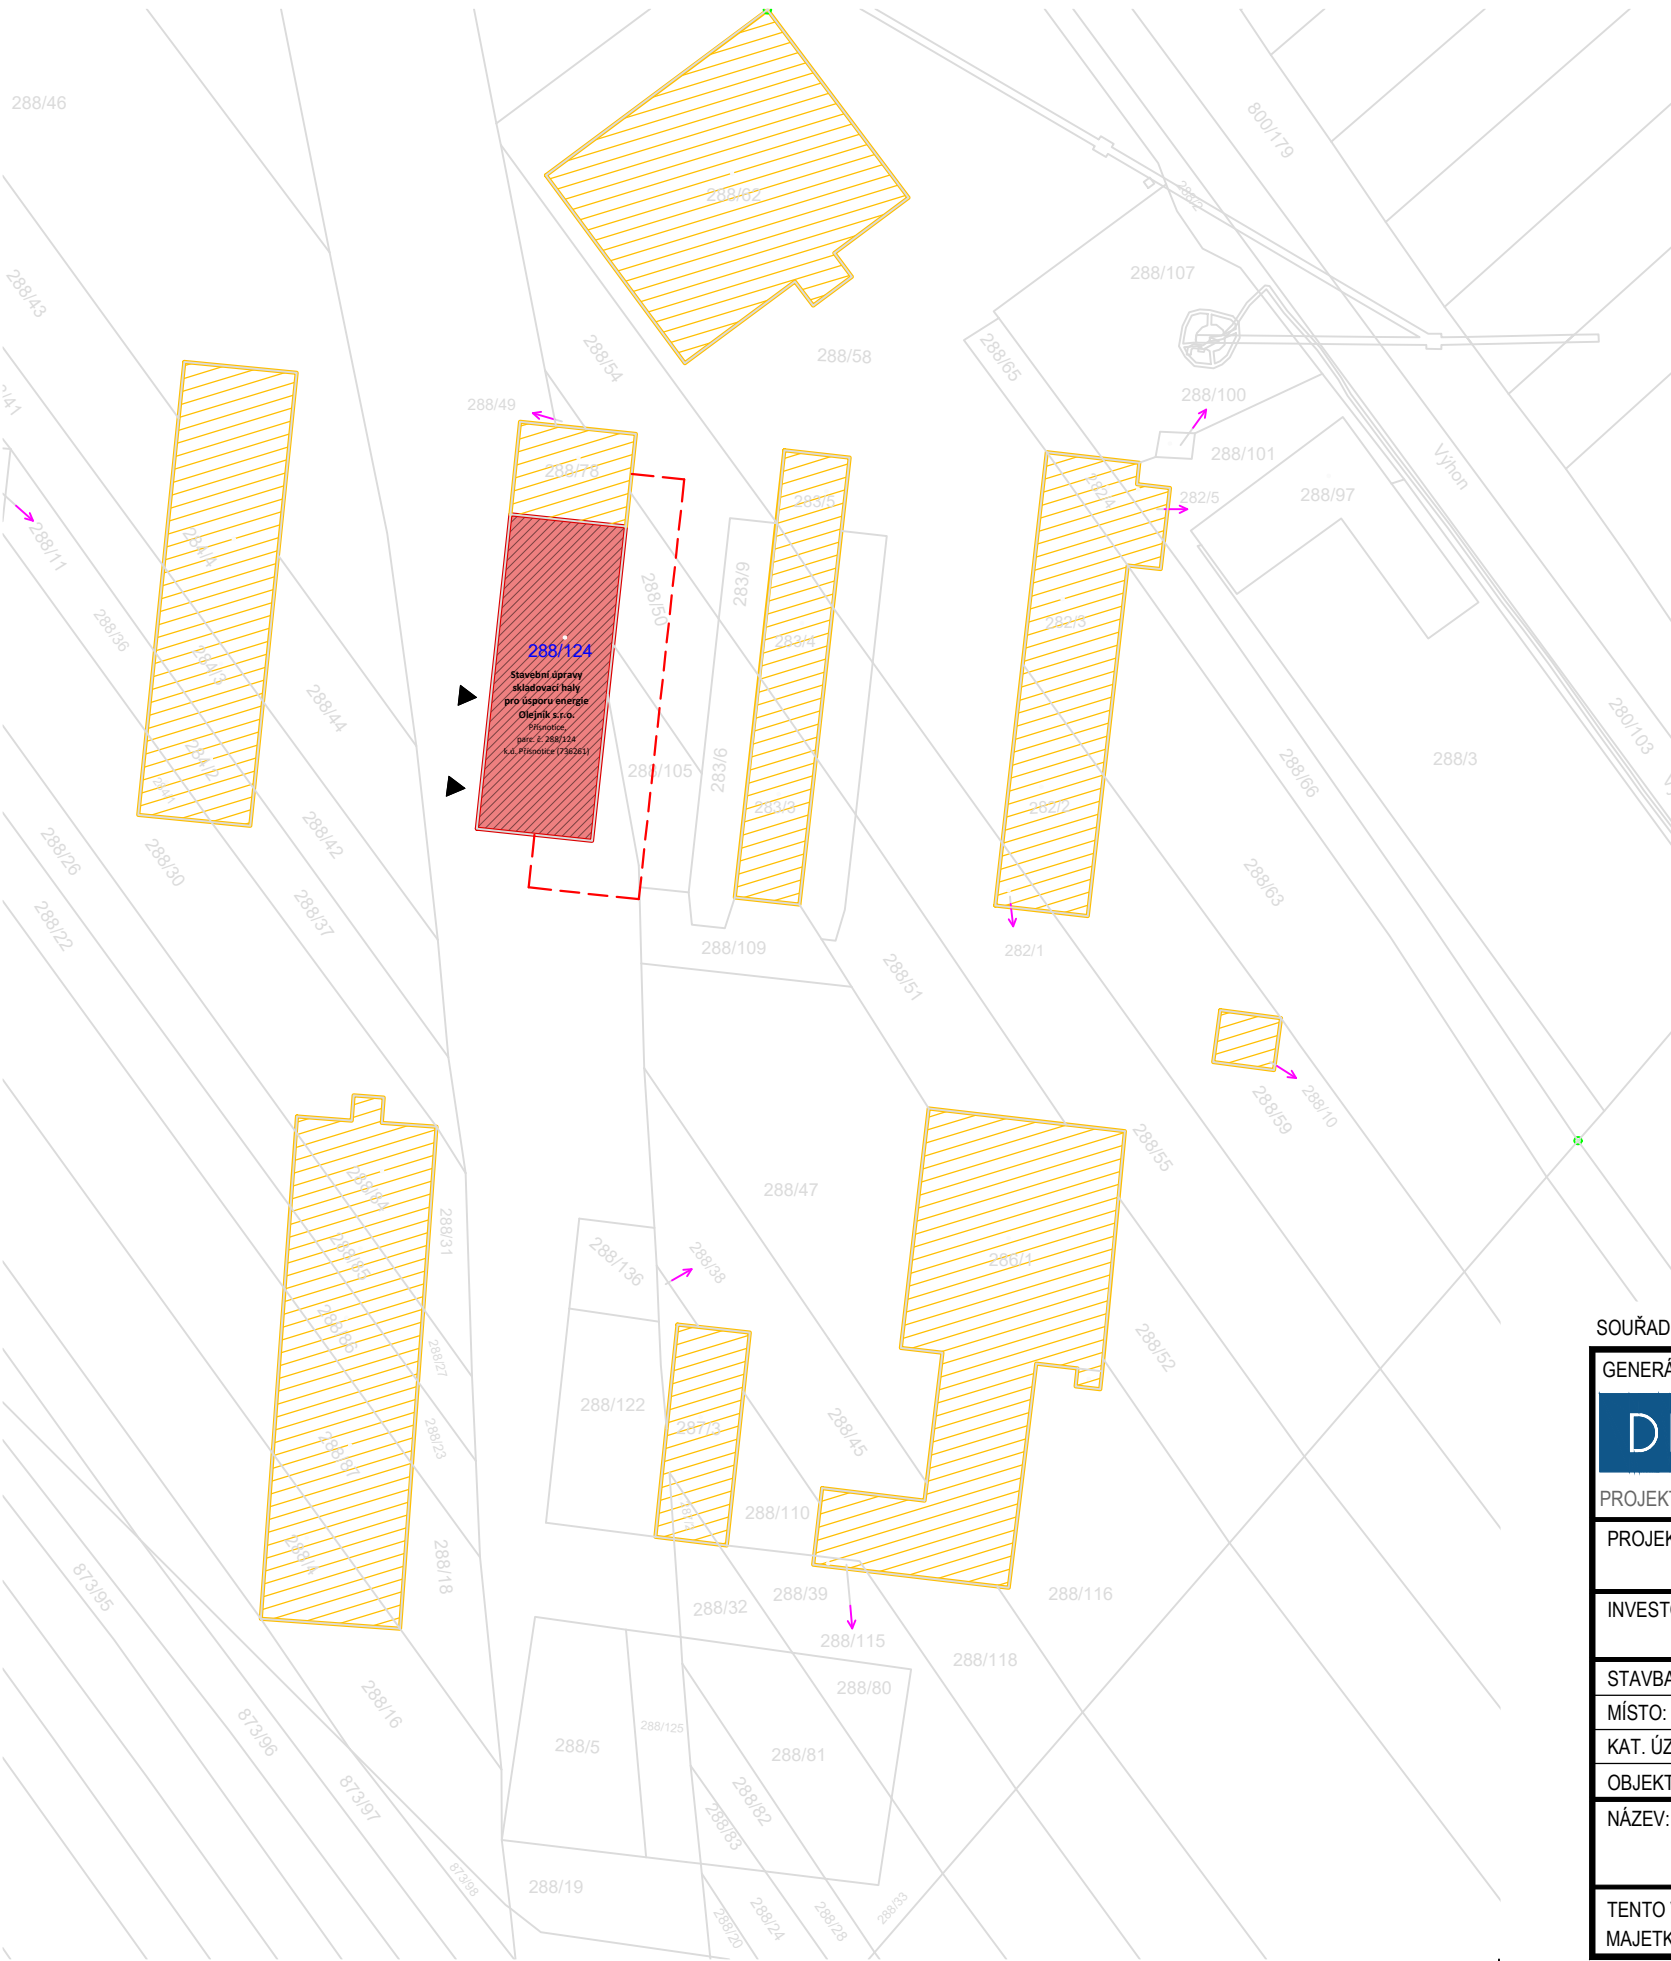

LEGENDA:

- PŘÍSTAVBA PRO OLEJNÍK S.R.O.,  
PŘÍSNOTICE Č.P. 340, PARC. Č. 288/124, K.Ú. PŘÍSNOTICE (736261)
- VEDLEJŠÍ STAVEBNÍ OBJEKT
- HLAVNÍ VSTUP DO OBJEKTU

LEGENDA ZNAČENÍ:

- KATASTRÁLNÍ MAPA
- K.Ú. PŘÍSNOTICE (736261)
- HRANICE BPEJ
- GEODETICKÉ ZAMĚŘENÍ STAVBY
- OCHRANNÉ PÁSMO FVE 7 m OD VNĚJŠÍHO LÍCE OBV. ZDIVA

SOUŘADNICOVÝ SYSTÉM: S-JTSK | VÝŠKOVÝ SYSTÉM: 0,000 =227,000 m n.m. B.P.V.

|   |  |                                 |                      |             |
|---|--|---------------------------------|----------------------|-------------|
| GENERÁLNÍ PROJEKTANT:<br><div>DRS stavební s.r.o.</div> <div>Pražákova 1008/69, 639 00 Brno, IČ: 063 24 827<br/>DAVID ŠPRINCL<br/>mail: sprincl@drsstavebni.cz<br/>tel.: +420 604 157 579</div>                                                              |  |                                 | AUTORIZAČNÍ RAZÍTKO: |             |
| PROJEKTY   STAVBY   INŽENÝRSKÁ ČINNOST   ROZPOČTY   |  |                                 |                      |             |
| PROJEKTANT: ING. ARCH. ANASTASIIA BELOUSOVA   |  | KONTROLA: DAVID ŠPRINCL         |                      |             |
|   |  | AUTORIZACE: ING. PAVEL KUČINSKÝ |                      |             |
| INVESTOR: OLEJNÍK s.r.o., Výhon 340, Přísnovice, 66463<br>IČO: 26955644   |  |                                 |                      |             |
| STAVBA: Stavební úpravy skladovací haly pro úsporu energie Olejník s.r.o.   |  |                                 | STUPEŇ PD: DSP       | ČÍSLO PARÉ: |
| MÍSTO: Přísnovice č.p. 340, parc. č. 288/124   |  |                                 | DATUM: 01/2023       |             |
| KAT. ÚZEMÍ: Přísnovice (736261)   |  | KRAJ: JIHMORAVSKÝ               | POČET A4: 2x4        | Č. VÝKRESU: |
| OBJEKT: SO.01   |  | ZAK. Č.: 24_P002                | MĚŘÍTKO: 1:1000      |             |
| NÁZEV: KATASTRÁLNÍ SITUAČNÍ VÝKRES   |  |                                 | ČÁST PD:             | C. 02       |
| TENTO VÝKRES POUŽÍVÁ OCHRANY DLE ZÁKONA Č. 121/2000 SB. (AUTORSKÝ ZÁKON). ORIGINÁL TOHOTO VÝKRESU A NÁVRH ŘEŠENÍ NA NĚM ZOBRAZENÉ JSOU MAJETKEM AUTORA. BEZ SOUHLASU AUTORA NENÍ MOŽNÉ TUTO DOKUMENTACI ANI JEJÍ ČÁSTI KOPÍROVAT A JINAK VEŘEJNĚ ROZŠÍŘOVAT. |  |                                 |                      |             |