


POHLEDY - ZÁPADNÍ, M 1:100

POHLED - ZÁPADNÍ- STÁVAJÍCÍ

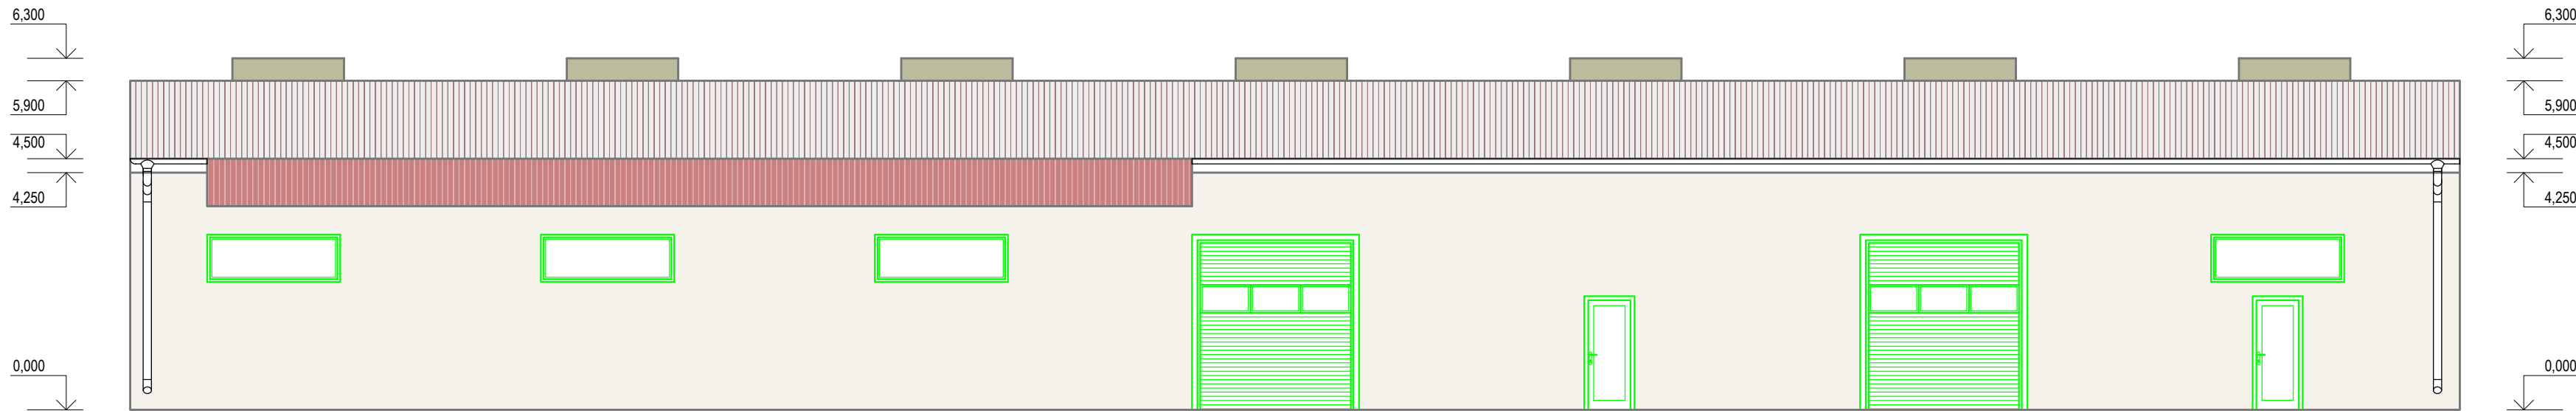


LEGENDA MATERIÁLŮ

- STŘEŠNÍ PLECHOVÁ KRYTINA + SYSTÉMOVÉ DOPLŇKY
- FASÁDNÍ OMÍTKA
- SOKL - MARMOLIT

LEGENDA MATERIÁLŮ

- NOVÉ KONSTRUKCE

POHLED - ZÁPADNÍ - NOVÝ STAV

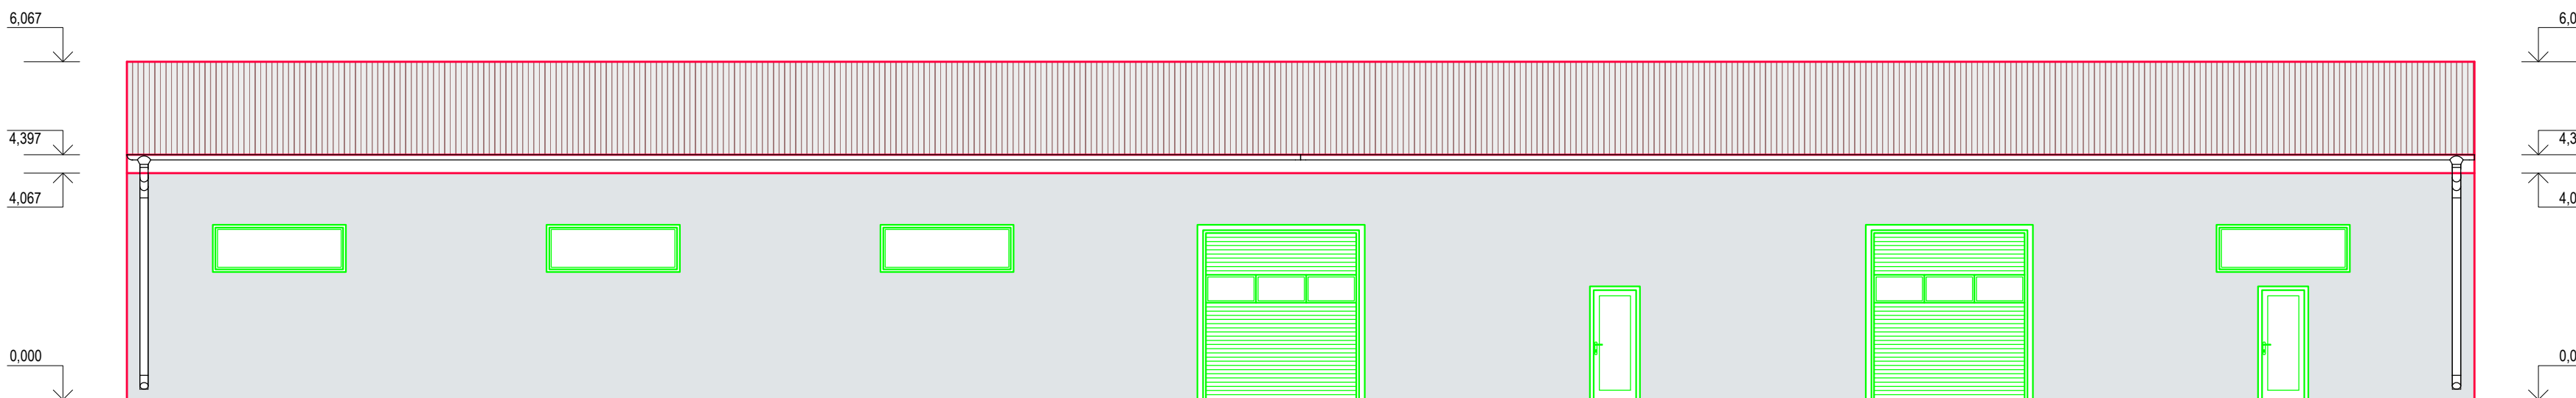

SOUŘADNICOVÝ SYSTÉM: S-JTSK | VÝŠKOVÝ SYSTÉM: 0,000 = 227,000 m n.m. B.P.V.

GENERÁLNÍ PROJEKTANT: DRS stavební s.r.o. Pražákova 1008/69, 639 00 Brno, IČ: 063 24 827 mail: sprinco@drsstavebni.cz tel.: +420 604 157 579		AUTORIZAČNÍ RAZÍTKO:	
PROJEKTY STAVBY INŽENÝRSKÁ ČINNOST ROZPOČTY			
PROJEKTANT: ING. ARCH. ANASTASIIA BELOUSOVA		KONTROLA: DAVID ŠPRINCL	
INVESTOR: OLEJNÍK s.r.o., Výhon 340, Přisnotice, 66463 IČO: 26955644		AUTORIZACE: ING. PAVEL KUČINSKÝ	
STAVBA: Stavební úpravy skladovací haly pro úsporu energie Olejník s.r.o.	STUPEŇ PD: DSP	ČÍSLO PARÉ:	
MÍSTO: Přisnotice č.p. 340, parc. č. 288/124	DATUM: 01/2023		
KAT. ÚZEMÍ: Přisnotice (736261)	KRAJ: JIHMORAVSKÝ	POČET A4: 4	Č. VÝKRESU: 03
OBJEKT: SO.01	ZAK. Č.: 24_P002	MĚŘÍTKO: 1:100	
NÁZEV: POHLEDY - ZÁPADNÍ		ČÁST PD: D.1.1.	
TENTO VÝKRES POUŽÍVÁ OCHRANY DLE ZÁKONA Č. 121/2000 SB. (AUTORSKÝ ZÁKON). ORIGINÁL TOHOTO VÝKRESU A NÁVRH ŘEŠENÍ NA NĚM ZOBRAZENÉ JSOU MAJETKEM AUTORA. BEZ SOUHLASU AUTORA NENÍ MOŽNÉ TUTO DOKUMENTACI ANI JEJÍ ČÁSTI KOPÍROVAT A JINAK VEŘEJNĚ ROZŠÍŘOVAT.			