



ŘEZ A-A', M 1:100

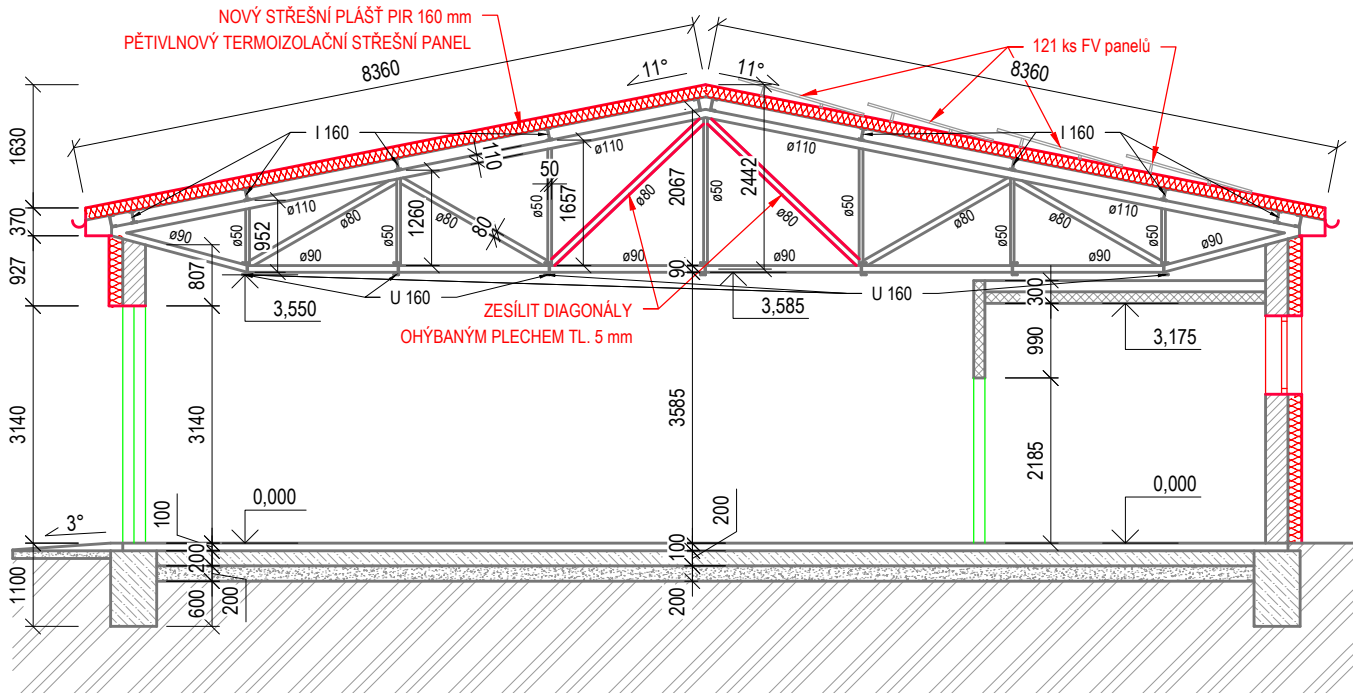

LEGENDA MATERIÁLŮ

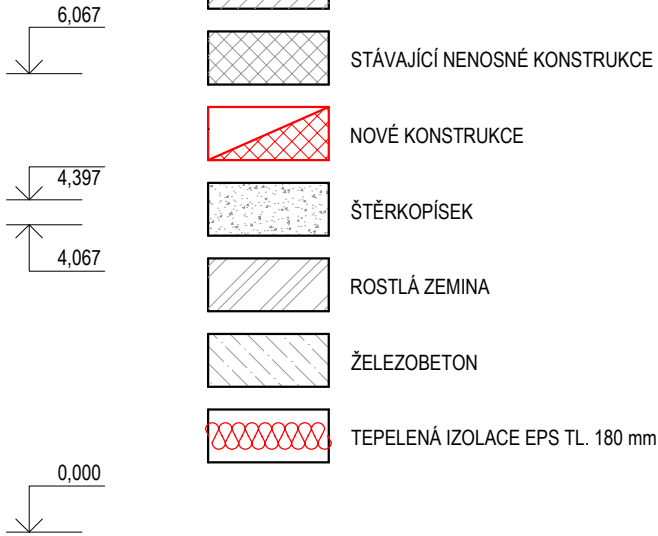

POZNÁMKA:

- KÓTOVÁNO V KOORDINÁČNÝCH ROZMĚŘECH
- OCHRANA PŘED ÚDEREM BLESKU MUSÍ BÝT PROVEDENA DLE ČSN EN 62305-(1-4) ED.2 A ČSN 33 2000-5-54 ED.3
- NOSNÉ ZDIVO A PŘEKLADY, STROPY POUŽITÝ VÝHRADNĚ SYSTÉMOVÉ HELUZ, NENÍ PŘÍPUŠTNÁ JINÁ ÚPRAVA TVAROVEK HELUZ NEŽ ŘEZÁNÍ
- V MÍSTNOSTECH BEZ OKEN BUDE PROVEDENO NUCENÉ ODVĚTRÁNÍ POMOCÍ VENTILÁTORŮ (ODVĚTRÁNÍ VYTAŽENO NAD STŘEŠNÍ KONSTRUKCI RD)
- DEŠŤOVÉ SVODY UKONČENÝ VYSTUŽENÍM DO LAPAČE STR. SPLAVNIN
- DETAILNÍ ŘEŠENÍ VŠECH SKLADB KONSTRUKCÍ BUDE DOŘEŠENO V REALIZAČNÍ DOKUMENTACI STAVBY

SOUŘADNICOVÝ SYSTÉM: S-JTSK | VÝŠKOVÝ SYSTÉM: 0,000 = 227,000 m n.m. B.P.V.

GENERÁLNÍ PROJEKTANT:		Pražákova 1008/69, 639 00 Brno, IČ: 063 24 827 DAVID ŠPRINCL mail: sprincl@drsstavebni.cz tel.: +420 604 157 579		AUTORIZAČNÍ RAZÍTKO:	
DRS stavební s.r.o.					
PROJEKTY STAVBY INŽENÝRSKÁ ČINNOST ROZPOČTY					
PROJEKTANT: ING. ARCH. ANASTASIIA BELOUSOVA		KONTROLA: DAVID ŠPRINCL			
-		AUTORIZACE: ING. PAVEL KUČINSKÝ			
INVESTOR: OLEJNÍK s.r.o., Výhon 340, Přisnotice, 66463 IČO: 26955644					
STAVBA: Stavební úpravy skladovací haly pro úsporu energie Olejník s.r.o.		STUPEŇ PD: DSP		ČÍSLO PARÉ:	
MÍSTO: Přisnotice č.p. 340, parc. č. 288/124		DATUM: 01/2023			
KAT. ÚZEMÍ: Přisnotice (736261)		KRAJ: JIHMORAVSKÝ		POČET A4: 2	
OBJEKT: SO.01		ZAK. Č.: 24_P002		MĚŘÍTKO: 1:100	
NÁZEV: ŘEZ A-A'		ČÁST PD: D.1.1.		Č. VÝKRESU: 05	
TENTO VÝKRES POUŽÍVÁ OCHRANY DLE ZÁKONA Č. 121/2000 SB. (AUTORSKÝ ZÁKON). ORIGINAL TOHOTO VÝKRESU A NÁVRH ŘEŠENÍ NA NĚM ZOBRAZENÉ JSOU MAJETKEM AUTORA. BEZ SOUHLASU AUTORA NENÍ MOŽNÉ TUTO DOKUMENTACI ANI JEJÍ ČÁSI KOPÍROVAT A JINAK VEŘEJNĚ ROZŠÍŘOVAT.					