


PŮDORYS STŘEŠNÍCH ROVIN, M 1:100

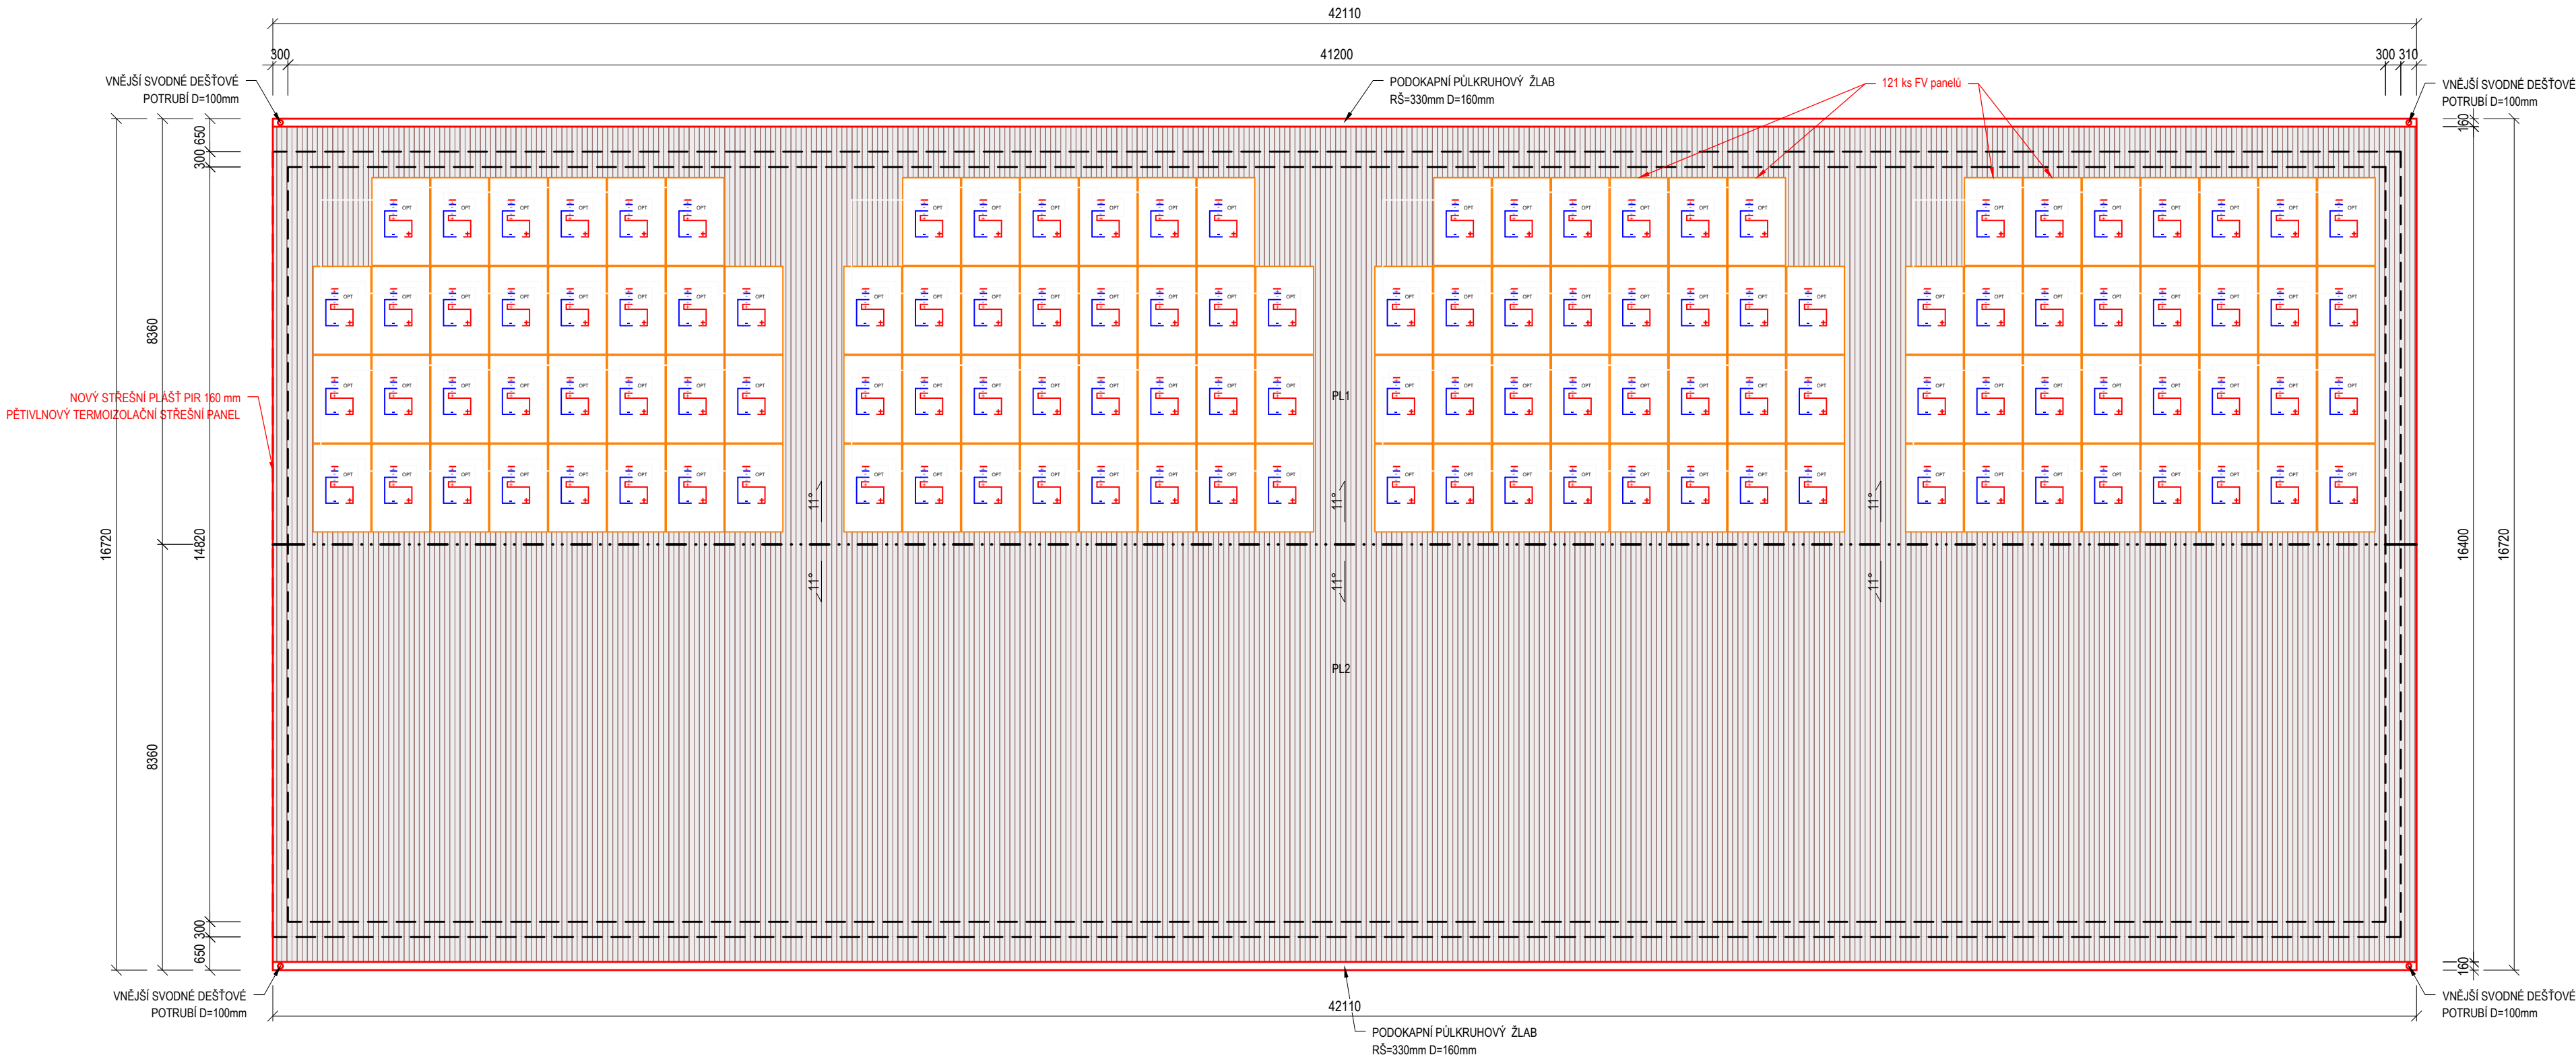

LEGENDA MATERIÁLŮ:

- NOSNÉ OBVODOVÉ ZDIVO
- STŘEŠNÍ PLECHOVÁ KRYTINA + SYSTÉMOVÉ DOPLŇKY

LEGENDA STŘEŠNÍCH PLOCH

OZN. PLOCHY	POVRCH	PLOCHA (M2)
PL1	PLECHOVÁ STŘEŠNÍ KRYTINA	345,3000
PL2	PLECHOVÁ STŘEŠNÍ KRYTINA	345,3000

STŘECHA BUDE DOPLNĚNA SYSTÉMOVÝMI PRVKY DLE ZVOLENÉ STŘEŠNÍ KRYTINY

POZNÁMKA:

- KÓTOVÁNO V KOORDINAČNÍCH ROZMĚRECH
- NENÍ PŘÍPUSTNÁ JINÁ ÚPRAVA VELIKOSTI STŘEŠNÍ KRYTINY NEŽ ŘEZÁNÍ
- DEŠŤOVÉ SVODY UKONČENY VYÚSTĚNÍM DO LAPAČE STŘEŠNÍCH SPLAVENIN
- DETAILNÍ ŘEŠENÍ VŠECH SKLADEB KONSTRUKCÍ BUDE DOŘEŠENO V REALIZAČNÍ DOKUMENTACI STAVBY
- OCHRANA PŘED ÚDEREM BLESKU MUSÍ BÝT PROVEDENA DLE ČSN EN 62305-(1-4) ED 2 A ČSN 33 2000-S-54 ED 3, PŘESNĚ PROVEDENÍ OCHRANY PŘED ÚDEREM BLESKU BUDE NAVRŽENO V DALŠÍM STUPNI PD.

SOUŘADNICOVÝ SYSTÉM: S-JTSK | VÝŠKOVÝ SYSTÉM: 0,000 = 227,000 m n.m. B.P.V.

GENERÁLNÍ PROJEKTANT:				AUTORIZAČNÍ RAZÍTKO:			
DRS stavební s.r.o.				Pražákova 1008/69, 639 00 Brno, IČ: 063 24 827 DAVID ŠPRINCL mail: sprincik@drsstavebni.cz tel.: +420 604 157 579			
PROJEKTY STAVBY INŽENÝRSKÁ ČINNOST ROZPOČTY							
PROJEKTANT: ING. ARCH. ANASTASIIA BELOUSOVA		KONTROLA: DAVID ŠPRINCL					
-		AUTORIZACE: ING. PAVEL KUČINSKÝ					
INVESTOR: OLEJNÍK s.r.o., Výhon 340, Přisnotice, 66463							
IČO: 26955644							
STAVBA: Stavební úpravy skladovací haly pro úsporu energie Olejník s.r.o.				STUPEŇ PD: DSP		ČÍSLO PARÉ:	
MÍSTO: Přisnotice č.p. 340, parc. č. 288/124				DATUM: 01/2023			
KAT. ÚZEMÍ: Přisnotice (736261)		KRAJ: JIHO-MORAVSKÝ		POČET A4: -			
OBJEKT: SO.01		ZAK. Č.: 24_P002		MĚŘÍTKO: -			
NÁZEV: PŮDORYS STŘEŠNÍCH ROVIN				ČÁST PD:		Č. VÝKRESU:	
				D.1.1.		06	
TENTO VÝKRES POUŽÍVÁ OCHRANY DLE ZÁKONA Č. 121/2000 SB. (AUTORSKÝ ZÁKON). ORIGINAL TOHOTO VÝKRESU A NÁVRH ŘEŠENÍ NA NĚM ZOBRAZENÉ JSOU MAJETKEM AUTORA. BEZ SOUHLASU AUTORA NENÍ MOŽNÉ TUTO DOKUMENTACI ANI JEJÍ ČÁSTI KOPÍROVAT A JINAK VEŘEJNĚ ROZŠÍŘOVAT.							