VÝKRES TVARU RETENČNÍ NÁDRŽE

PŮDORYS DNA

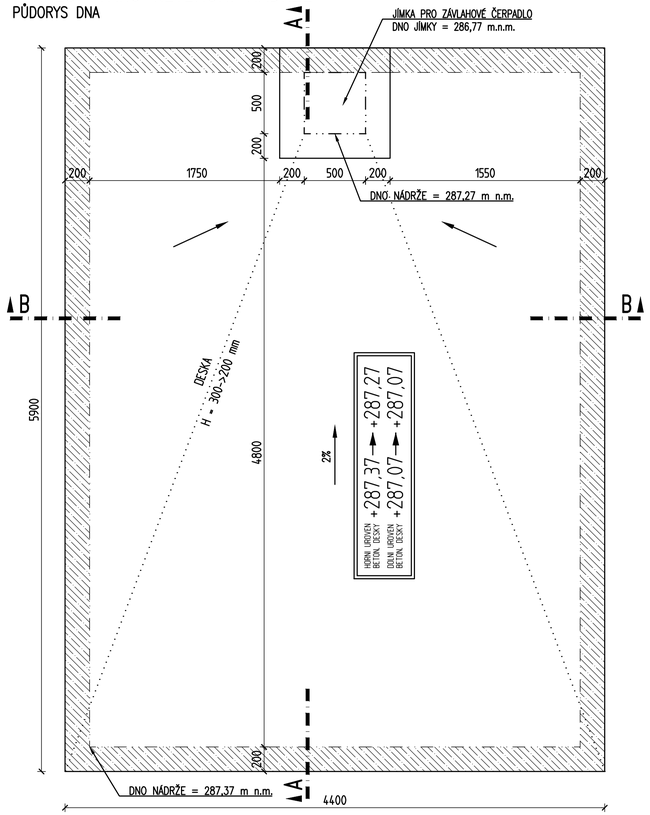

PŮDORYS STROPU

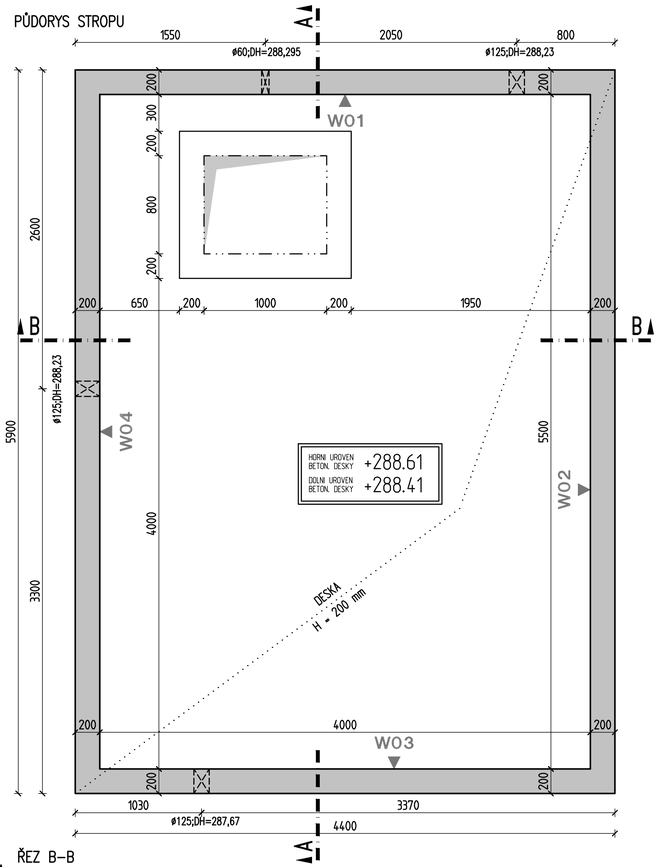

ŘEZ A–A

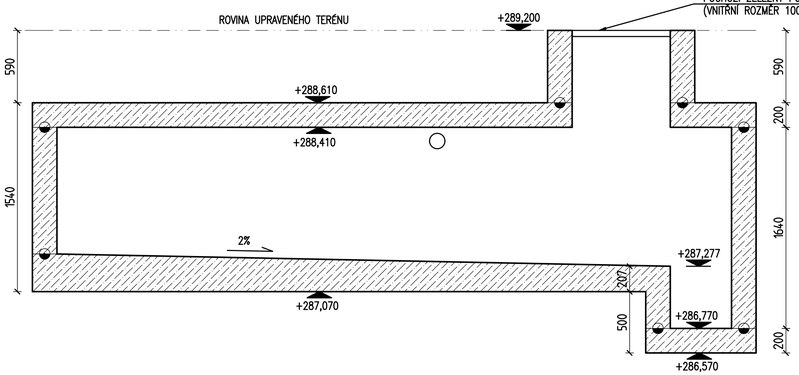

ŘEZ B–B

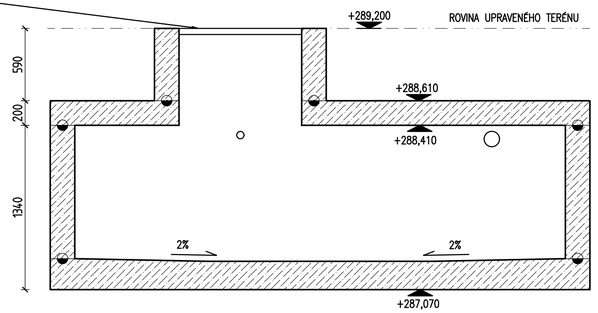

LEGENDA:

- ZDIVO POD DESKOU
- ŽELEZOBETON POD DESKOU
- ZDIVO NAD DESKOU
- ŽELEZOBETON NAD DESKOU
- ZDIVO V ŘEZU
- ŽELEZOBETON ŘEZU
- BETON V ŘEZU
- PROSTUPY DESKOU
- KERAMICKÝ PŘEKLAD (PYXX)
- PROSTUP / NIKA
  - ww-VÝŠKA[mm], x.xxx-VÝŠKOVÁ KÓTA[m]
  - DH=DOLNÍ HRANA, HH=HORNÍ HRANA, OSA=OSA PROSTUPU

RETENČNÍ NÁDRŽ
BETON DLE ČSN EN 206+A1 A ČSN P 73 2404
C30/37-XC4,XA1(CZ,F.1)-Cl 0,4-Dmax 16-S3
Životnost S4 50 let
Navrženo dle ČSN EN 1992-1-1:2019
Nárůst pevnosti betonu – pomalý
DLower určí technolog
Krytí : Cnom 40 mm
Maximální průsak 50 mm podle ČSN EN 12390-8

POZNÁMKY:

- PŘI PROVÁDĚNÍ JE POTŘEBA POSTUPOVAT PODLE NEJNOVĚJŠÍ REVIZE VÝKRESŮ.
- PŘED PROVÁDĚNÍM JE POTŘEBA POROVNAT VÝKRESY STAVEBNĚ KONSTRUKČNÍ A ARCHITEKTONICKO–STAVEBNÍ ČÁSTI A NA PŘÍPADNÉ ROZPORY UPOZORNIT HLAVNÍHO INŽENÝRA PROJEKTU A STATIKA
- ÚPRAVY KONSTRUKCE A ZMĚNY DETAILŮ KONZULTOVAT SE STATIKEM A HIP
- NA OCELOVÉ KONSTRUKCE VČETNĚ DETAILŮ A KOTVENÍ JE NUTNÉ ZPRACOVAT DODAVATELSKOU DOKUMENTACI.
- NA ŽELEZOBETONOVÉ KONSTRUKCE VČETNĚ DETAILŮ A KOTVENÍ JE NUTNÉ ZPRACOVAT DODAVATELSKOU DOKUMENTACI.
- TECHNOLOGICKÉ POSTUPY PROVÁDĚNÍ BUDOU ŘEŠENY DODAVATELSKOU DOKUMENTACÍ. ZA NÁVRH A PROVEDENÍ ZODPOVÍDÁ DODAVATEL.
- PRACOVNÍ SPÁRY MUSÍ BÝT ODSOUHLASENY STATIKEM
- VEŠKERÉ JINÉ, NEŽ V TOMTO VÝKRESE VYZNAČENÉ, PROSTUPY MUSÍ BÝT ODSOUHLASENY STATIKEM
- VEŠKERÉ VIDITELNÉ HRANY ZKOSIT VLOŽENÍM TROJÚHELNÍKOVÝCH LIŠT 15/15mm
- PŘED BETONÁŽÍ JE NUTNÉ PROVÉST ZEMNĚNÍ DLE PŘÍSLUŠNÉ DOKUMENTACE A VLOŽIT VEŠKERÉ POTŘEBNÉ PRVKY A PROVÉST VEŠKERÉ POTŘEBNÉ PRÁCE JINÝCH PROFESÍ
- V NOSNÝCH KONSTRUKCÍCH JE DRÁŽKOVÁNÍ Z DŮVODU ZACHOVÁNÍ SOUDRŽNOSTI A ZACHOVÁNÍ TLOUŠŤKY KRYCÍ VRSTVY ZAKÁZÁNO
- PŘI PROVÁDĚNÍ DODRŽOVAT NORMU ČSN EN 13 670 (PROVÁDĚNÍ BETONOVÝCH KONSTRUKCÍ) A POKYNY UVEDENÉ V TZ

VÝŠKOVÝ SYSTÉM Bpv
+/-0,00 = 293,00 m n.m.

PROJEKT
CHOCERADY
Centrum veřejných služeb Chocerady

INVESTOR
Obec Chocerady
Chocerady 267, 257 24

ARCHITEKT
Zuzana Drahotová (ČKA 04638)
T 604 928 396, E zuzana.drahotova@gmail.com

STUPEŇ
DPS

STAVEBNÍ OBJEKT
SO 01

ČÁST
STAVEBNĚ KONSTRUKČNÍ ČÁST

ZODPOVĚDNÝ PROJEKTANT
Ing. Martin Šponar, ČKAIT 0011907

ZPRACOVAL
Ing. Lukáš Prejza

DATUM
15.10.2021

MĚŘÍTKO
1:25

NÁZEV VÝKRESU
VÝKRES TVARU RETENČNÍ NÁDRŽE

ČÍSLO VÝKRESU
D.1.2.105

8 x A4