

LEGENDA MÍSTNOSTÍ- STÁVAJÍCÍ STAV

0.01	Stávající chodba	10,60m ²
0.02	Stávající garáž	19,60m ²
0.03	Stávající sklad	15,00m ²
0.04	Stávající sklad	22,00m ²
0.05	Stávající chodba	10,00m ²
0.06	Stávající sklad	3,20m ²
0.07	Stávající sklad	3,50m ²
0.08	Stávající komora	5,80m ²

LEGENDA MATERIÁLŮ

- Stávající nosné obvodové smíšené zdivo, zdivo z cihel plných + betonové část zdiva
- Stávající příčky z cihel plných a cihel děrovaných d 190a 150mm
- Kominové zdivo stávající





St/2013 polo-4-3
MĚSTSKÝ ÚŘAD SÁZ
STAVEBNÍ ÚŘAD 09.12.2020
285 06 SÁZAVA
-2

Zodp. Projektant Ing. Jan Kuželka	VYPRACOVAN Lenka Dráhová	KRESLIL Lenka Dráhová	KONTROLOVAL Ing. Jan Kuželka
KRAJ: Středočeský	Obec Chocerady	Chocerady	
INVESTOR: AKCE:	Obec Chocerady	267 257 24 Chocerady	
Odstranění stávající stavby			
č.p. 271			
Půdorys suterén			
OBSAH:			
FORMÁT MĚŘITKO DATUM PO- ke stavebnímu povolení C. VÝK. IPARE C.			
1 50 07/2020 001 1			

LEGENDA MÍSTNOSTÍ- STÁVAJÍCÍ STAV

1.01	Stáv. vstupní chodba.....	2,40m ²
1.02	Stáv. chodba.....	9,00m ²
1.03	Stáv. klubovna.....	35,50m ²
1.04	Stáv. komora.....	1,10m ²
1.05	Stáv. schodiště.....	2,50m ²
1.06	Stáv. koupelna + Wc.....	6,10m ²
1.07	Stáv. knihovna.....	39,50m ²


LEGENDA MATERIÁLŮ

-  Stávající nosné okrajové stěny monolitického oblaku
-  stávající příčky



14/2018 polo-13
MĚSTSKÝ ÚŘAD SÁZAVA
STAVEBNÍ ÚŘAD
285 06 SÁZAVA
09.12.2018

Zodp. Projektant	VYPRACOVAL	KRESLE	KONTROLOVAL
Ing. Jan Kuželka	Lenka Drábová	Lenka Drábová	Ing. Jan Kuželka
KRAJ:	Středočeský	k.ú.	
INVESTOR:	Obec Chocerady , Chocerady 267, 257 24 Chocerady	Chocerady	
AKCE:			
	FORMAT		
	MÉRITKO 150		
	DATUM 07/2020		
	Č.S. 661		
	P.D. - ke stavebnímu povolení		
JBSAH:	Č. VÝKR.		PAREC.
	2		
Odstanění stávající stavby			
č.p. 271			
Půdorys přízemí			

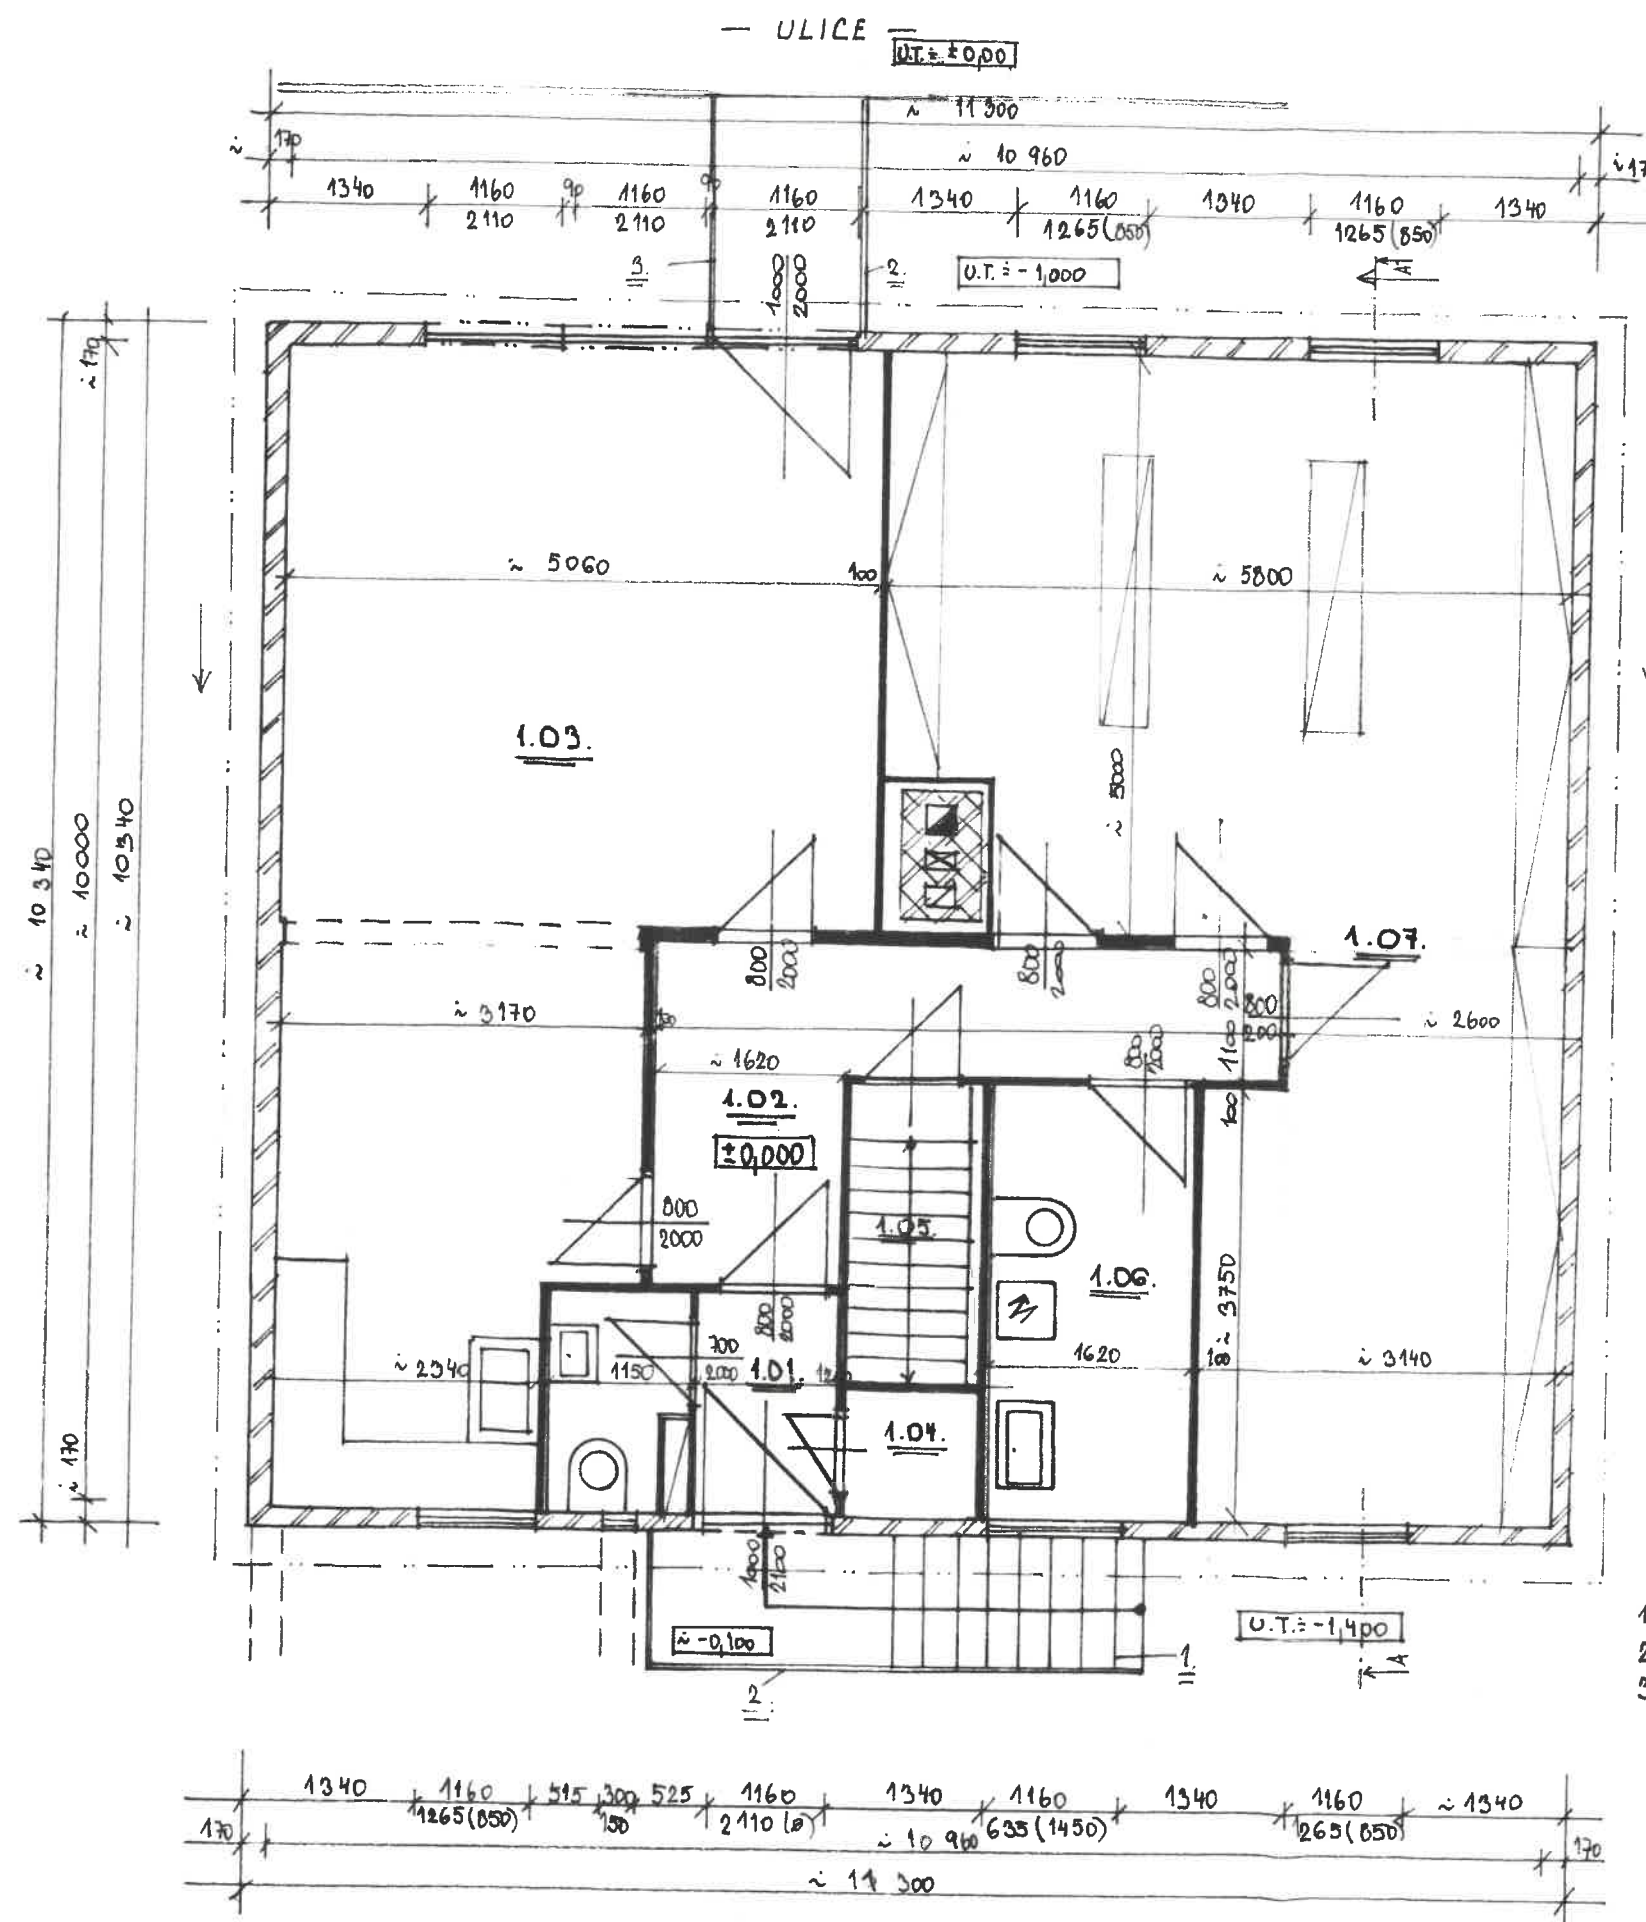








- 1.- Stávající venkovní schodiště
- 2.- Zábradlí výška 1,00m
- 3.- Stávající rampa

Všechné rozměry a výškové úrovně budou přeměřeny na stavbě.

P₁ Podl. krytina -line
Dřev.
Rošt tláta +min.pist
Hobra
Folie Pvc
Stávající stropní konstrukce
Omítka


P₂ P2- cementový potěr
Betónová mazanina
Lepenka
Podkladní beton

ŘEZ A-A :

-  Stávající nosné obvodové smíšené zdivo , zdivo z cihel plných + betonové část zdiva
-  Stávající příčky z cihel plných a cihel děrovaných Ø 110mm i 15mm
-  Komínové zdivo stávající
-  Stávající nosné obvodové stěny montovaného cihla
-  Stávající montované příčky
-  základové pasy
-  základová deska

Překlady nad a otvory a věnce jsou stávající


Všechny rozměry a výškové úrovně budou přeměřeny na stavbě.

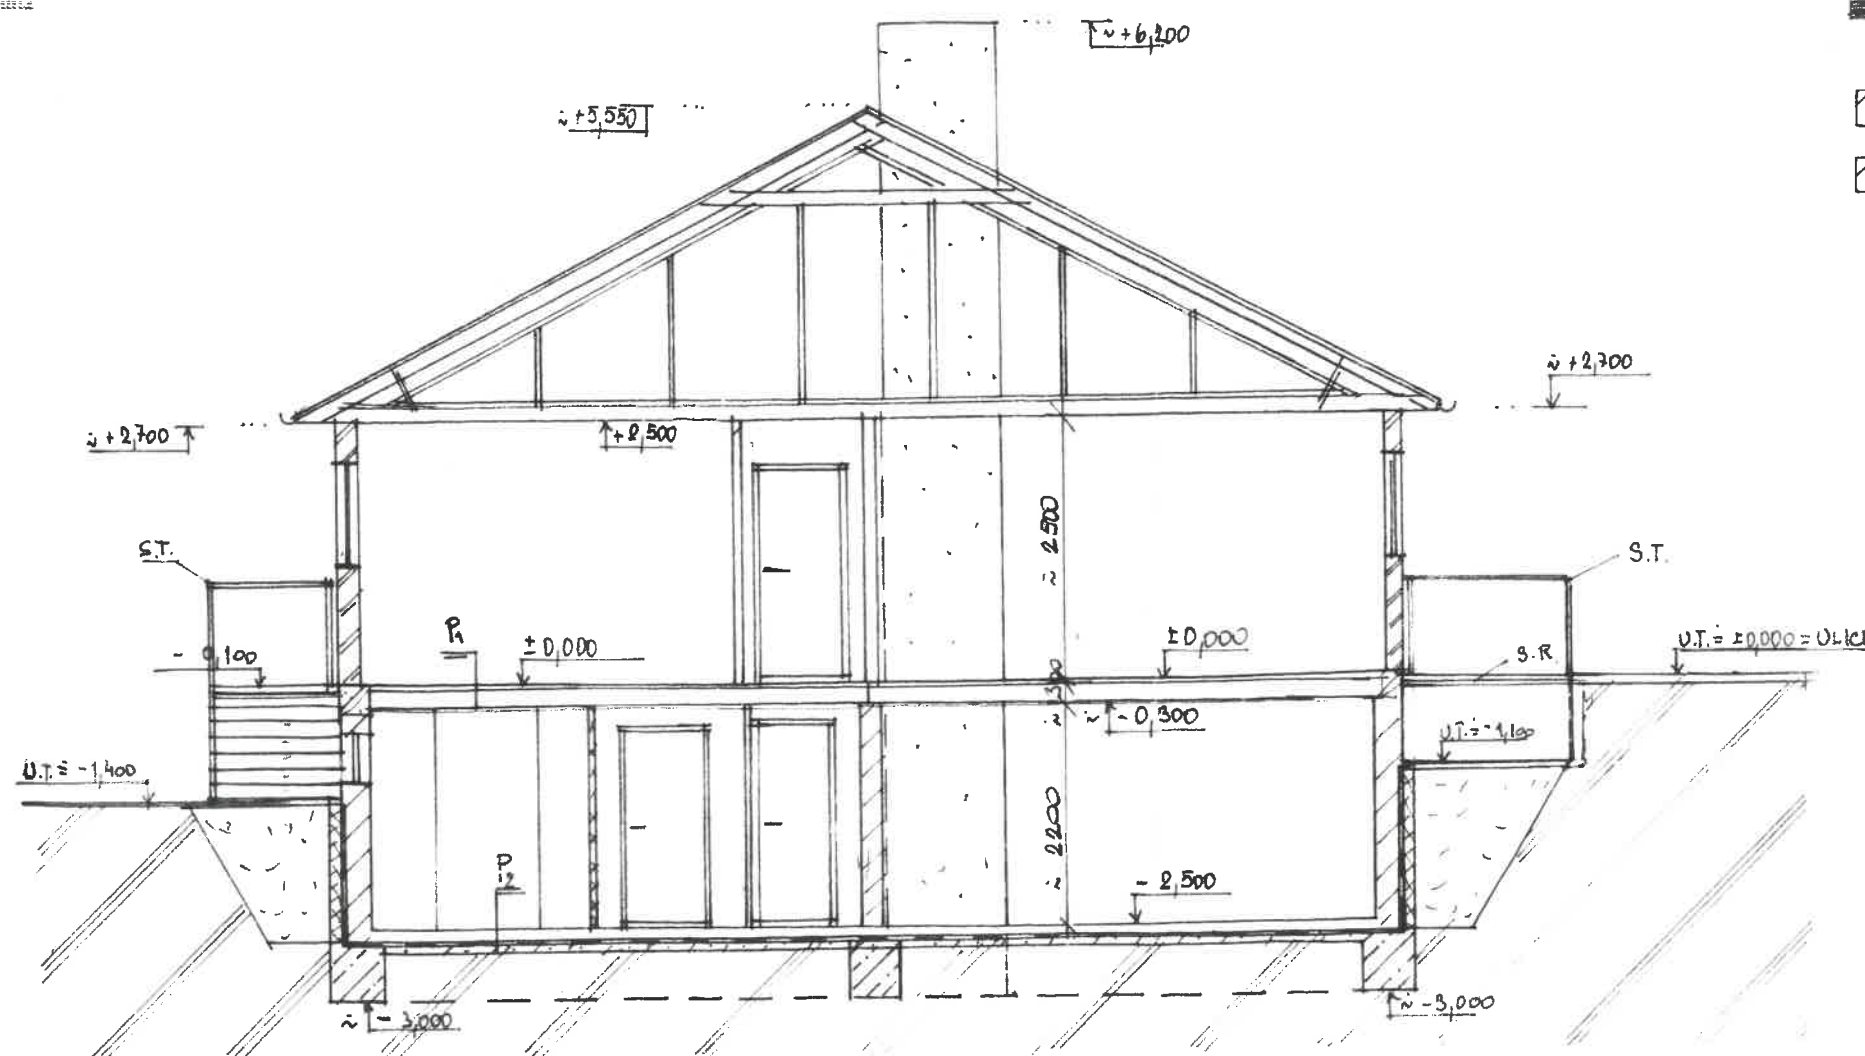

14/2018 koso-13
MĚSTSKÝ ÚŘAD SÁZKA
STAVEBNÍ ÚŘAD
285 06 SÁZKA
- 2 -





Zodp. Projektant	VYPRACOVAL	KRESLIL	KONTROLOVAL
Ing. Jan Kuželka	Lenka Drábová	Lenka Drábová	Ing. Jan Kuželka
KRAJ:	Středočeský	lk.ú.	Chocerady
INVESTOR:	Obec Chocerady , Chocerady 267 ,257 24 Chocerady		
AKCE:	Odstranění stávající stavby a oplocení pozemku p.p. 204/5		
OBSAH:	ŘEZ A-A		
	FORMÁT	1:50	
	MĚŘITKO	07/2020	
	DATUM	661	
	PD- ke stavebnímu povolení		
	Č. VYKR.	Č. AKCE	

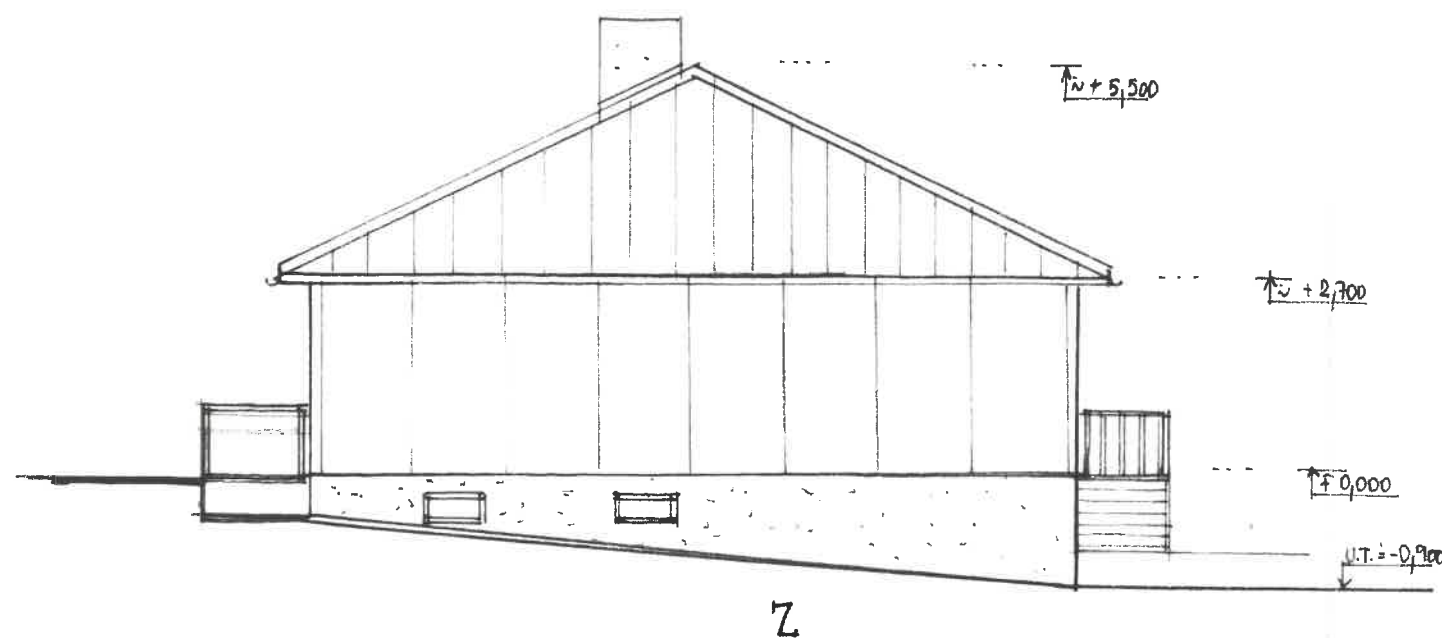

14/2018 polo-42
MĚSTSKÝ ÚŘAD SÁZKA
STAVEBNÍ ÚŘAD 285 06 SÁZKA
-2-



Zodp. Projektant	VYPRACOVAL	KRESLIL	KONTROLOVAL
Ing. Jan Kuželka	Lenka Drábová	Lenka Drábová	Ing. Jan Kuželka
KRAJ:	Středočeský	k.ú.	Chocerady
INVESTOR:	Obec Chocerady	Chocerady 267, 257 24	Chocerady
AKCE:	Odstranění stávající stavby		
	č.p. 271		
OBSAH:	Pohledy		
	FORMAT	MĚŘÍTKO	1:50
	DATUM	07/2020	
	C.P.P.	001	
	C. VYKR.	PARE C.	

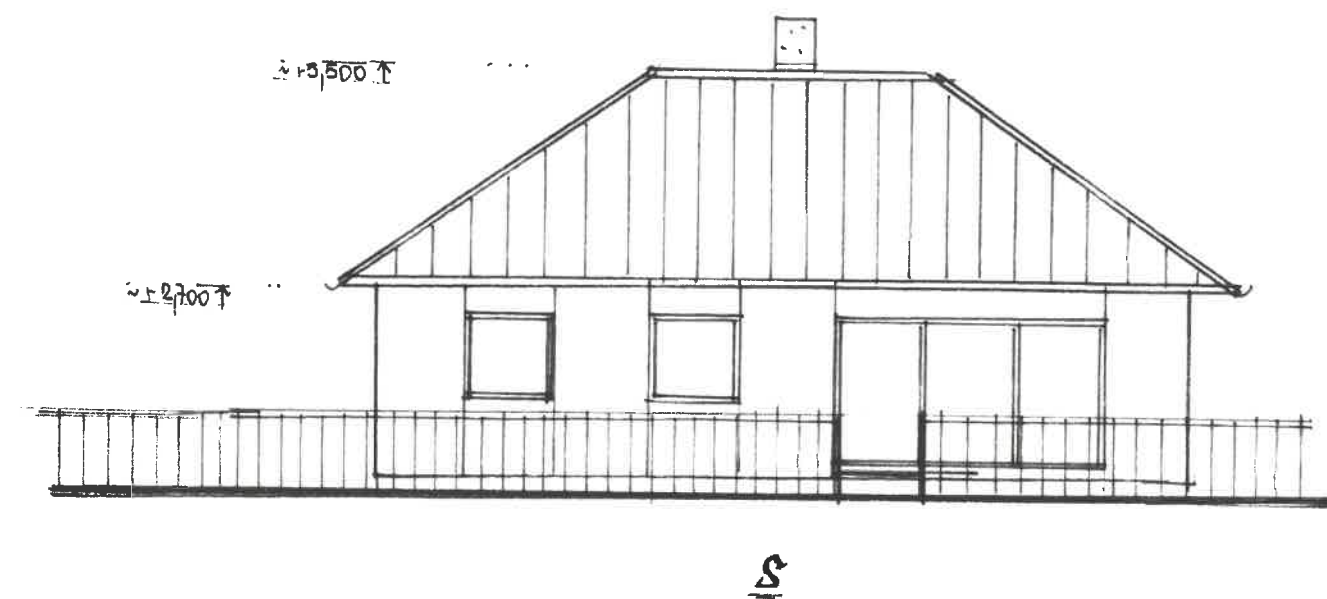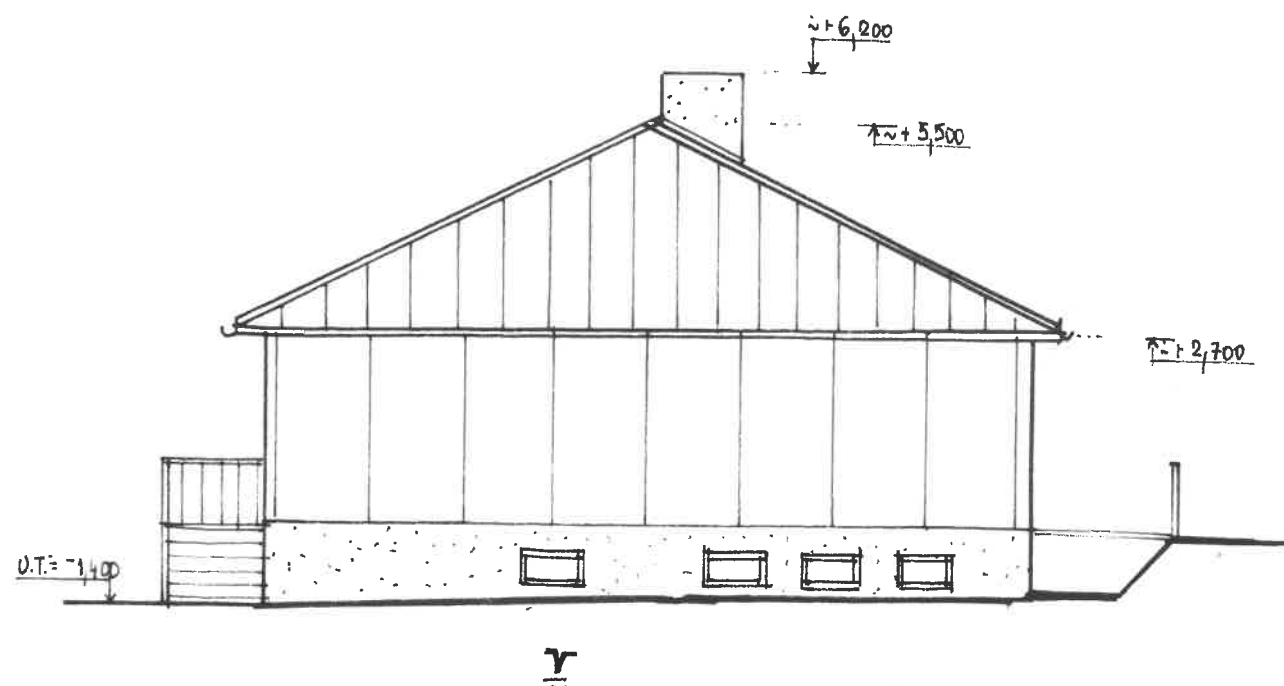

10/2019 2020-4-B
 MĚSTSKÝ ÚRAD SÁZA
 STAVEBNÍ ÚŘAD 09.12.2020
 285 06 SÁZAVA
 - 2 -



Zodp. Projektant	VYPRACOVAL	KRESLIL	KONTROLOVAL
Ing. Jan Kuželka	Lenka Drábová	Lenka Drábová	Ing. Jan Kuželka
KRAJ:	Středočeský	k.ú.	Chocerady
INVESTOR:	Obec Chocerady, Chocerady 267, 257 24 Chocerady		
AKCE:	Odstranění stávající stavby		
	č.p. 271		
OBSAH:	Pohledy		
	FORMAT	MERITKO	1:50
	DATUM	07/2020	
	č.p.p.	661	
	PD- ke stavebnímu povolení		
	Č. VYKR.	PŘÍLOHA	