


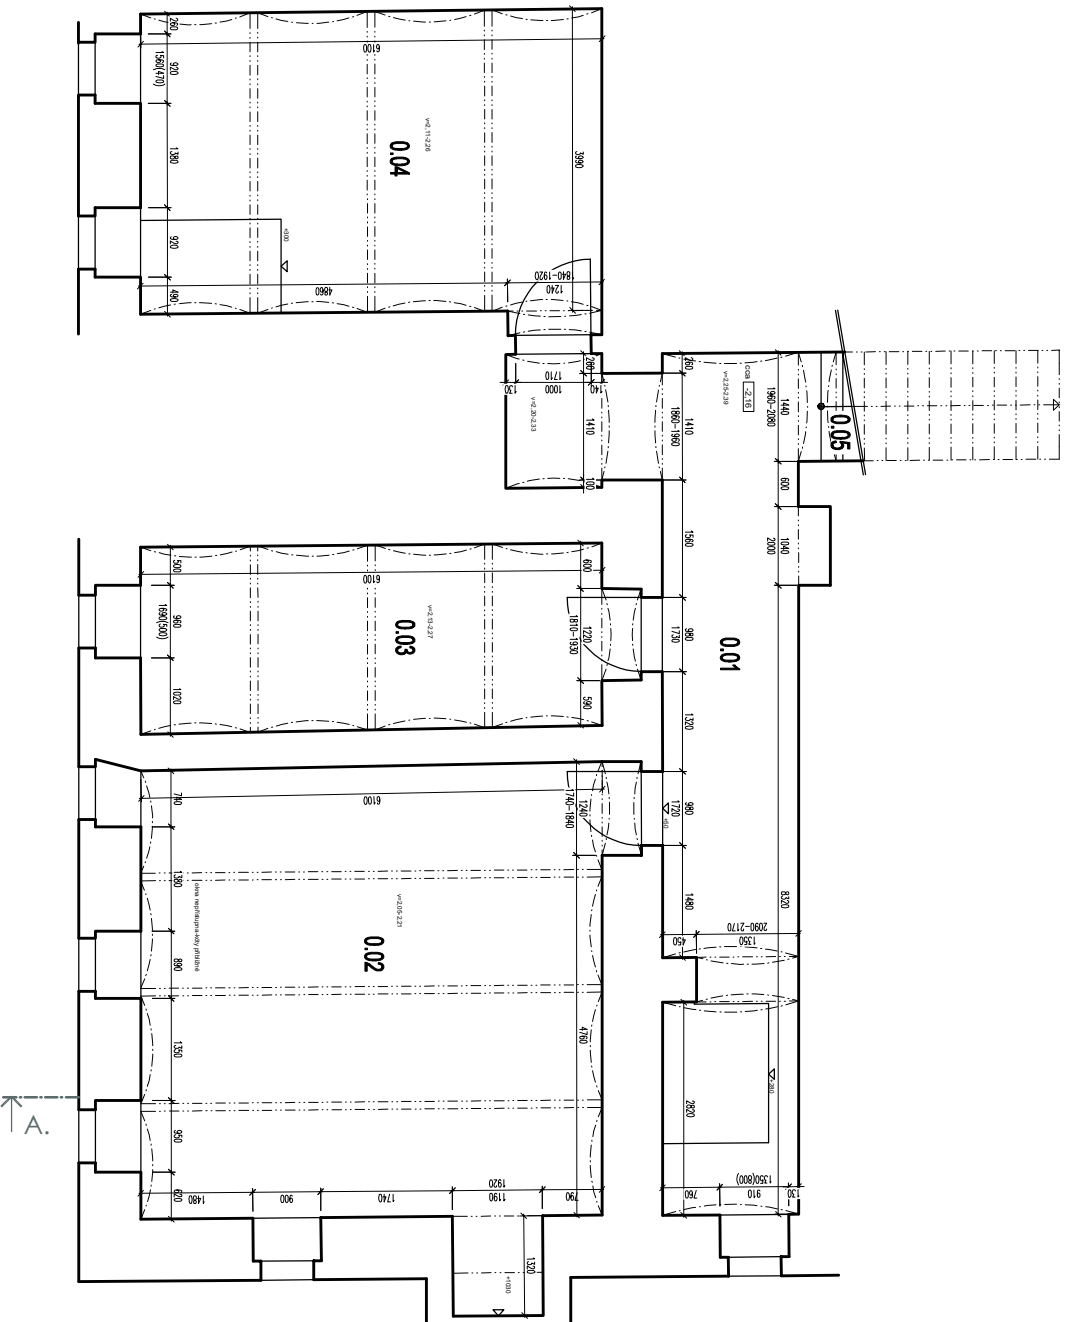

LEGENDA MÍSTNOSTÍ

Č.M.	MÍSTNOST	PLOCHA m
0.01	CHODBA	24,50
0.02	SKLAD	38,57
0.03	SKLAD	15,54
0.04	SKLAD	24,68
0.05	SCHODIŠTĚ	4,54




SMRK ARCH

ZODP. PROJEKTANT:	ING. ARCH. DAVID SMRČKA	KRESLIL:	DIŠ. RADEK SCHÖNBAUER	ČÍSLO PÁŘE:
ZPRACOVATEL:	smrkarch s.r.o., Komenského 199/35, 370 01 České Budějovice			
INVESTOR:	OBEC DOLNÍ DVOŘŠTĚ, DOLNÍ DVOŘŠTĚ 62, 382 72 DOLNÍ DVOŘŠTĚ			ČÍSLO VÝKRESU:
VÝKRES:	PŮDORYS 1.PP - STÁVAJÍCÍ STAV			D.1.1.2

STUPEŇ:	PDPs	DATUM:	04/2025	FORMÁT:	2xA4	MĚŘÍTKO:	1:100
---------	------	--------	---------	---------	------	----------	-------

AKCE: STAVEBNÍ ÚPRAVY KULTURNÍHO DOMU č.p. 89
na p.č. 98 v k.ú. Rychnov nad Malší

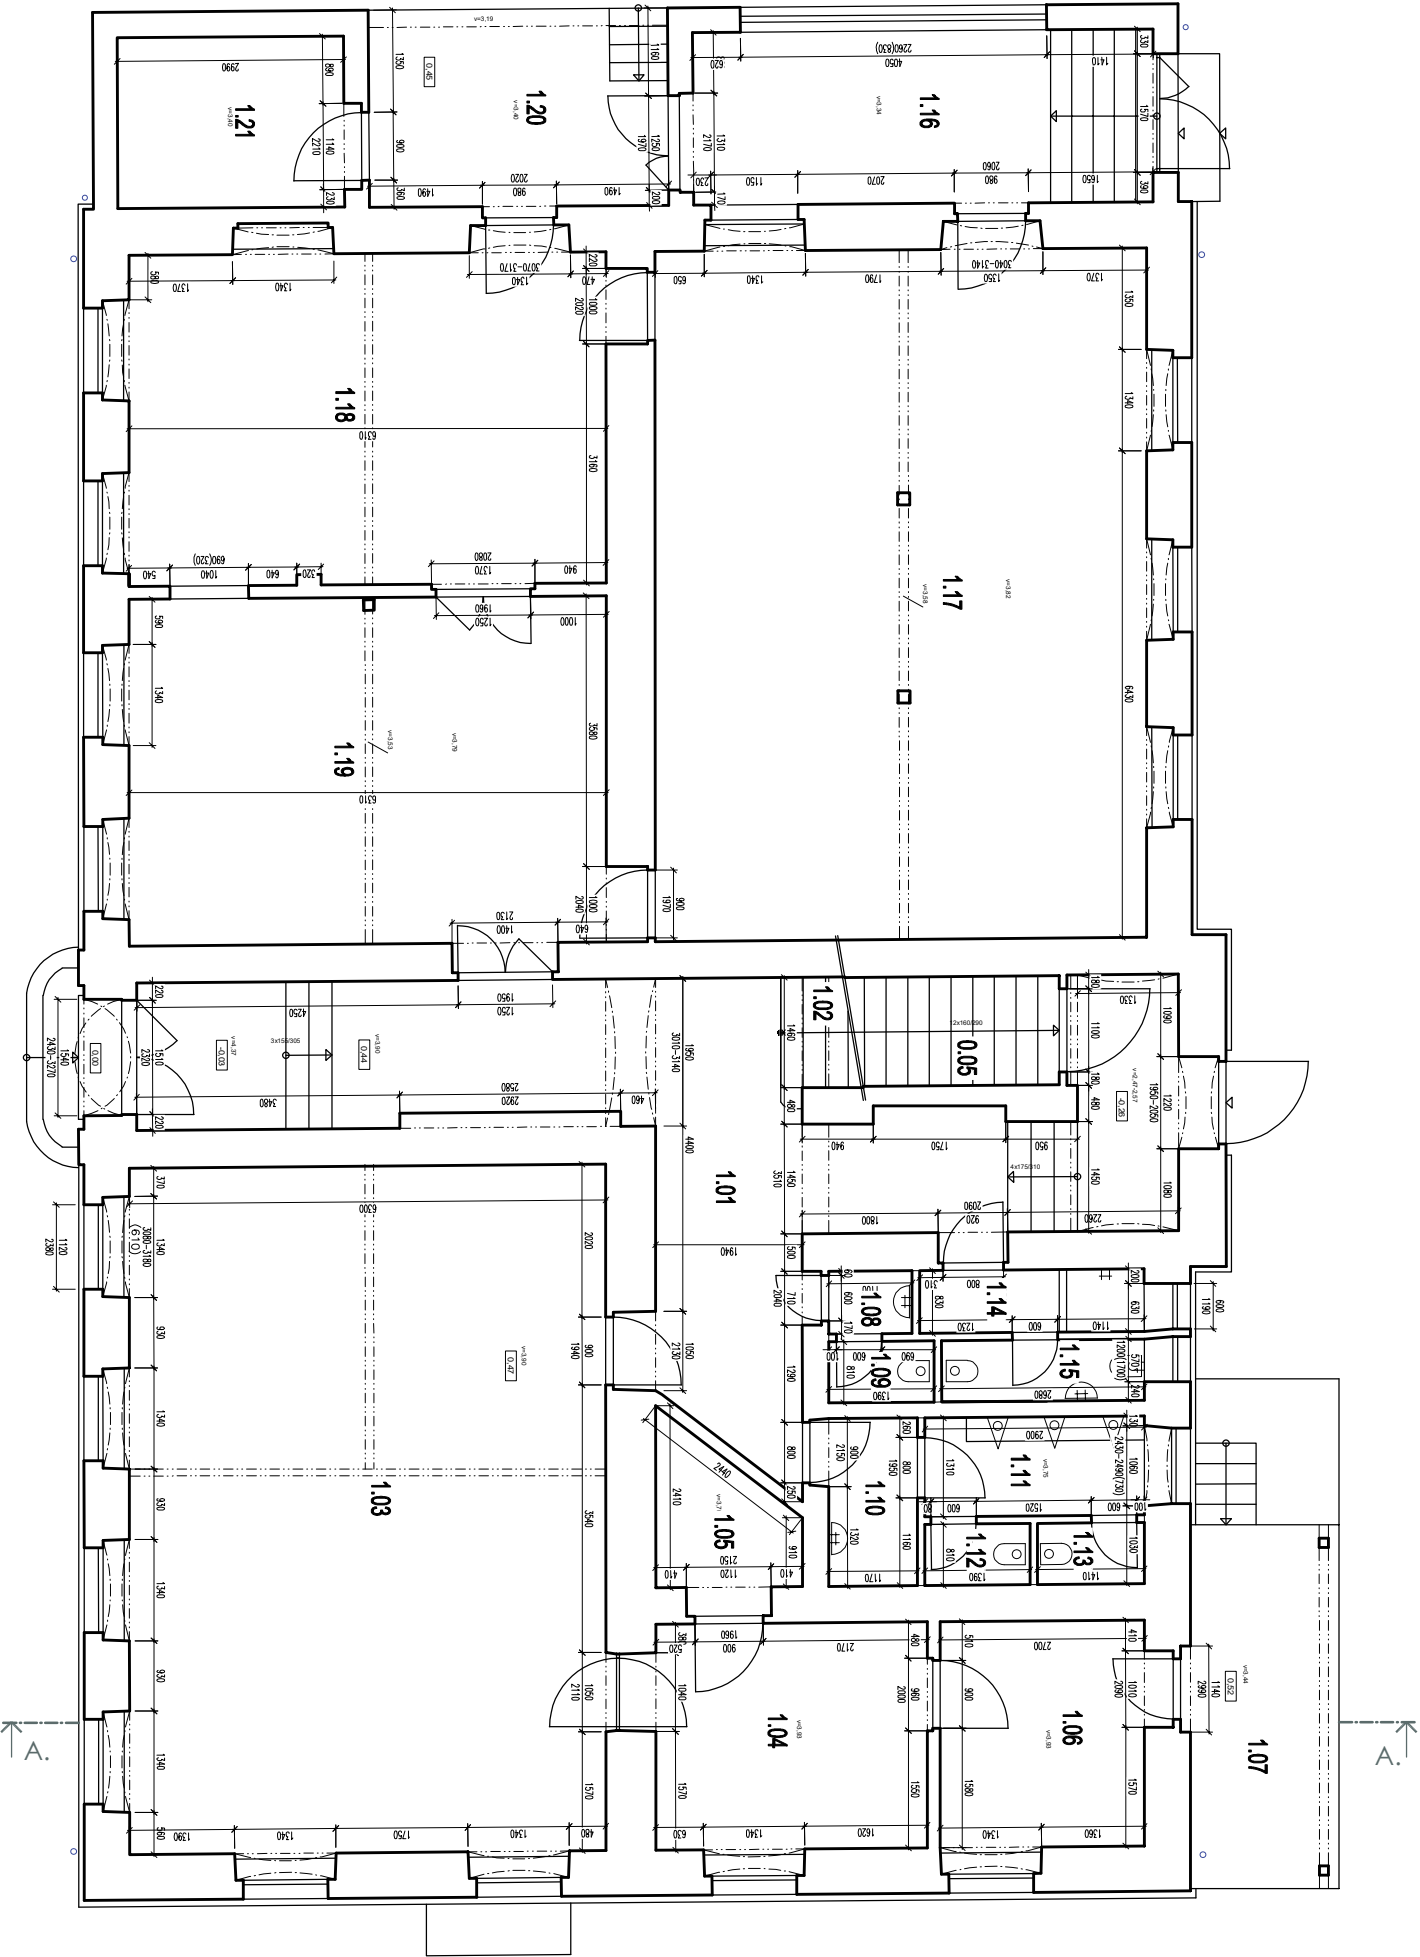

LEGENDA MÍSTNOSTÍ


Č.M.	MÍSTNOST	PLOCHA m
1.01	CHODBA	36,50
1.02	SCHODIŠTĚ	16,12
1.03	RESTAURACE	57,91
1.04	RESTAURACE – PŘÍPRAVA	11,39
1.05	RESTAURACE – SKLAD	3,65
1.06	RESTAURACE – SKLAD	8,55
1.07	RESTAURACE – ZASOBovací RAMPA	9,44
1.08	RESTAURACE – PŘEDSÍŇ WC ŽENY	0,91
1.09	RESTAURACE – WC ŽENY	1,13
1.10	RESTAURACE – PŘEDSÍŇ WC MUŽI	2,82
1.11	RESTAURACE – MUŽI PISOÁRY	3,80
1.12	RESTAURACE – MUŽI WC	1,13
1.13	RESTAURACE – MUŽI WC	1,14
1.14	PRODEJNA – SPRCHA	2,47
1.15	PRODEJNA – WC + OKLID	2,17
1.16	PRODEJNA – CHODBA	14,35
1.17	PRODEJNA	60,16
1.18	PRODEJNA – SKLAD	28,99
1.19	PRODEJNA – SKLAD	30,21
1.20	PRODEJNA – ZÍSOb. RAMPA	9,74
1.21	PRODEJNA – SKLAD OBALŮ	7,03




ZODP. PROJEKTANT:	ING. ARCH. DAVID SMRČKA	KRESLIL:	DIS. RADEK SCHÖNBAUER	ČÍSLO PARÉ:
ZPRACOVATEL:	smrkarch s.r.o., Komenského 199/35, 370 01 České Budějovice			
INVESTOR:	OBEC DOLNÍ DVORŠTĚ, DOLNÍ DVORŠTĚ 62, 382 72 DOLNÍ DVORŠTĚ			ČÍSLO VÝKRESU:
VÝKRES:	PŮDORYS 1.NP - STÁVAJÍCÍ STAV			D.1.1.3

STUPEŇ:	PDPS	DATUM:	04/2025	FORMÁT:	2x44	MĚŘÍTKO:	1:100
---------	------	--------	---------	---------	------	----------	-------

STAVEBNÍ ÚPRAVY KULTURNÍHO DOMU č.p. 89
na p.č. 98 v k.ú. Rychnov nad Malší

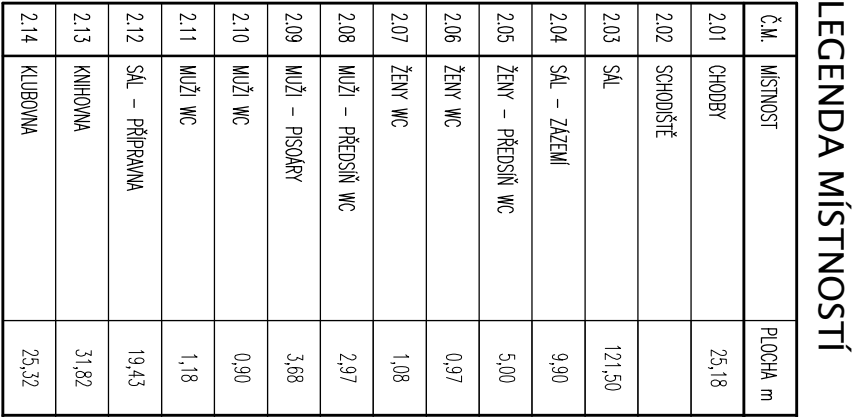

Č.M.	MÍSTNOST	PLOCHA m
2.01	CHODBY	25,18
2.02	SCHODIŠTĚ	
2.03	SAL	121,50
2.04	SAL – ZÁZEMÍ	9,90
2.05	ŽENY – PŘEDSÍŇ WC	5,00
2.06	ŽENY WC	0,97
2.07	ŽENY WC	1,08
2.08	MUŽI – PŘEDSÍŇ WC	2,97
2.09	MUŽI – PISÁRNY	3,68
2.10	MUŽI WC	0,90
2.11	MUŽI WC	1,18
2.12	SAL – PŘÍPRAVNA	19,43
2.13	KNIHOVNA	31,82
2.14	KLUBOVNA	25,32

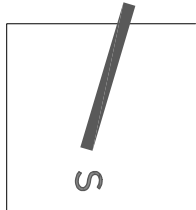

ZODP - PROJEKTANT:	ING. ARCH. DAVID SMRČKA	KRESLIL:	DIS. RADEK SCHÖNBAUER	ČÍSLO PÁŘE:
ZPRACOVATEL:	smrkarch s.r.o., Komenského 199/35, 370 01 České Budějovice			
INVESTOR:	OBEC DOLNÍ DVOŘIŠTĚ, DOLNÍ DVOŘIŠTĚ 42, 382 72 DOLNÍ DVOŘIŠTĚ			
VÝKRES:	PŮDORYS 2.NP - STÁVAJÍCÍ STAV			ČÍSLO VÝKRESU: D.1.1.4


STAVEBNÍ ÚPRAVY KULTURNÍHO DOMU č.p. 89
na p.č. 98 v k.ú. Rychnov nad Malší



SMRK ARCH

ZODP PROJEKANT:	ING. ARCH. DAVID SMRČKA	KRESLIL:	DIS. RADEK SCHÖNBAUER
ZPRACOVATEL:	smrkarch s.r.o., Komenského 199/35, 370 01 České Budějovice		
INVESTOR:	OBEC DOLNÍ DVOŘEŠTĚ, DOLNÍ DVOŘEŠTĚ čz, 382 72 DOLNÍ DVOŘEŠTĚ		
VÝKRES:	PŮDORYS STŘECHY - STÁVAJÍCÍ STAV		
ČÍSLO PARÉ: ČÍSLO VÝKRESU: D.1.1.6			


STUPEŇ:	PDPS	DATAUM:	04/2025	FORMÁT:	2x44	MĚŘÍTKO:	1:100
AKCE:	STAVEBNÍ ÚPRAVY KULTURNÍHO DOMU č.p. 89 na p.č. 98 v k.ú. Rychnov nad Málší						

 The logo for SNRK ARCH, featuring the text "SNRK" in a dark teal color and "ARCH" in a lighter teal color, with a stylized double chevron symbol between them.

ZODP. PROJEKTANT:	ING. ARCH. DAVID SMIRČKA	KRESIL:	DIS. RADEK SCHÖNBAUER	ČÍSLO PÁŘE:
ZPRACOVATEL:	smrkach s.r.o., Komenského 199/35, 370 01 České Budějovice			
INVESTOR:	OBEC DOLNÍ DVOŘIŠTĚ, DOLNÍ DVOŘIŠTĚ 62, 382 72 DOLNÍ DVOŘIŠTĚ			ČÍSLO VÝKRESU:
VÝKRES:	ŘEZ A-A - STÁVAJÍCÍ STAV			D.1.1.7

STUPEŇ:	PDPs	DATUM:	04/2025	FORMÁT:	2xA4	MĚŘÍTKO:	1:100
---------	------	--------	---------	---------	------	----------	-------

STAVEBNÍ ÚPRAVY KULTURNÍHO DOMU č.p. 89
na p.č. 98 v k.ú. Rychnov nad Malší

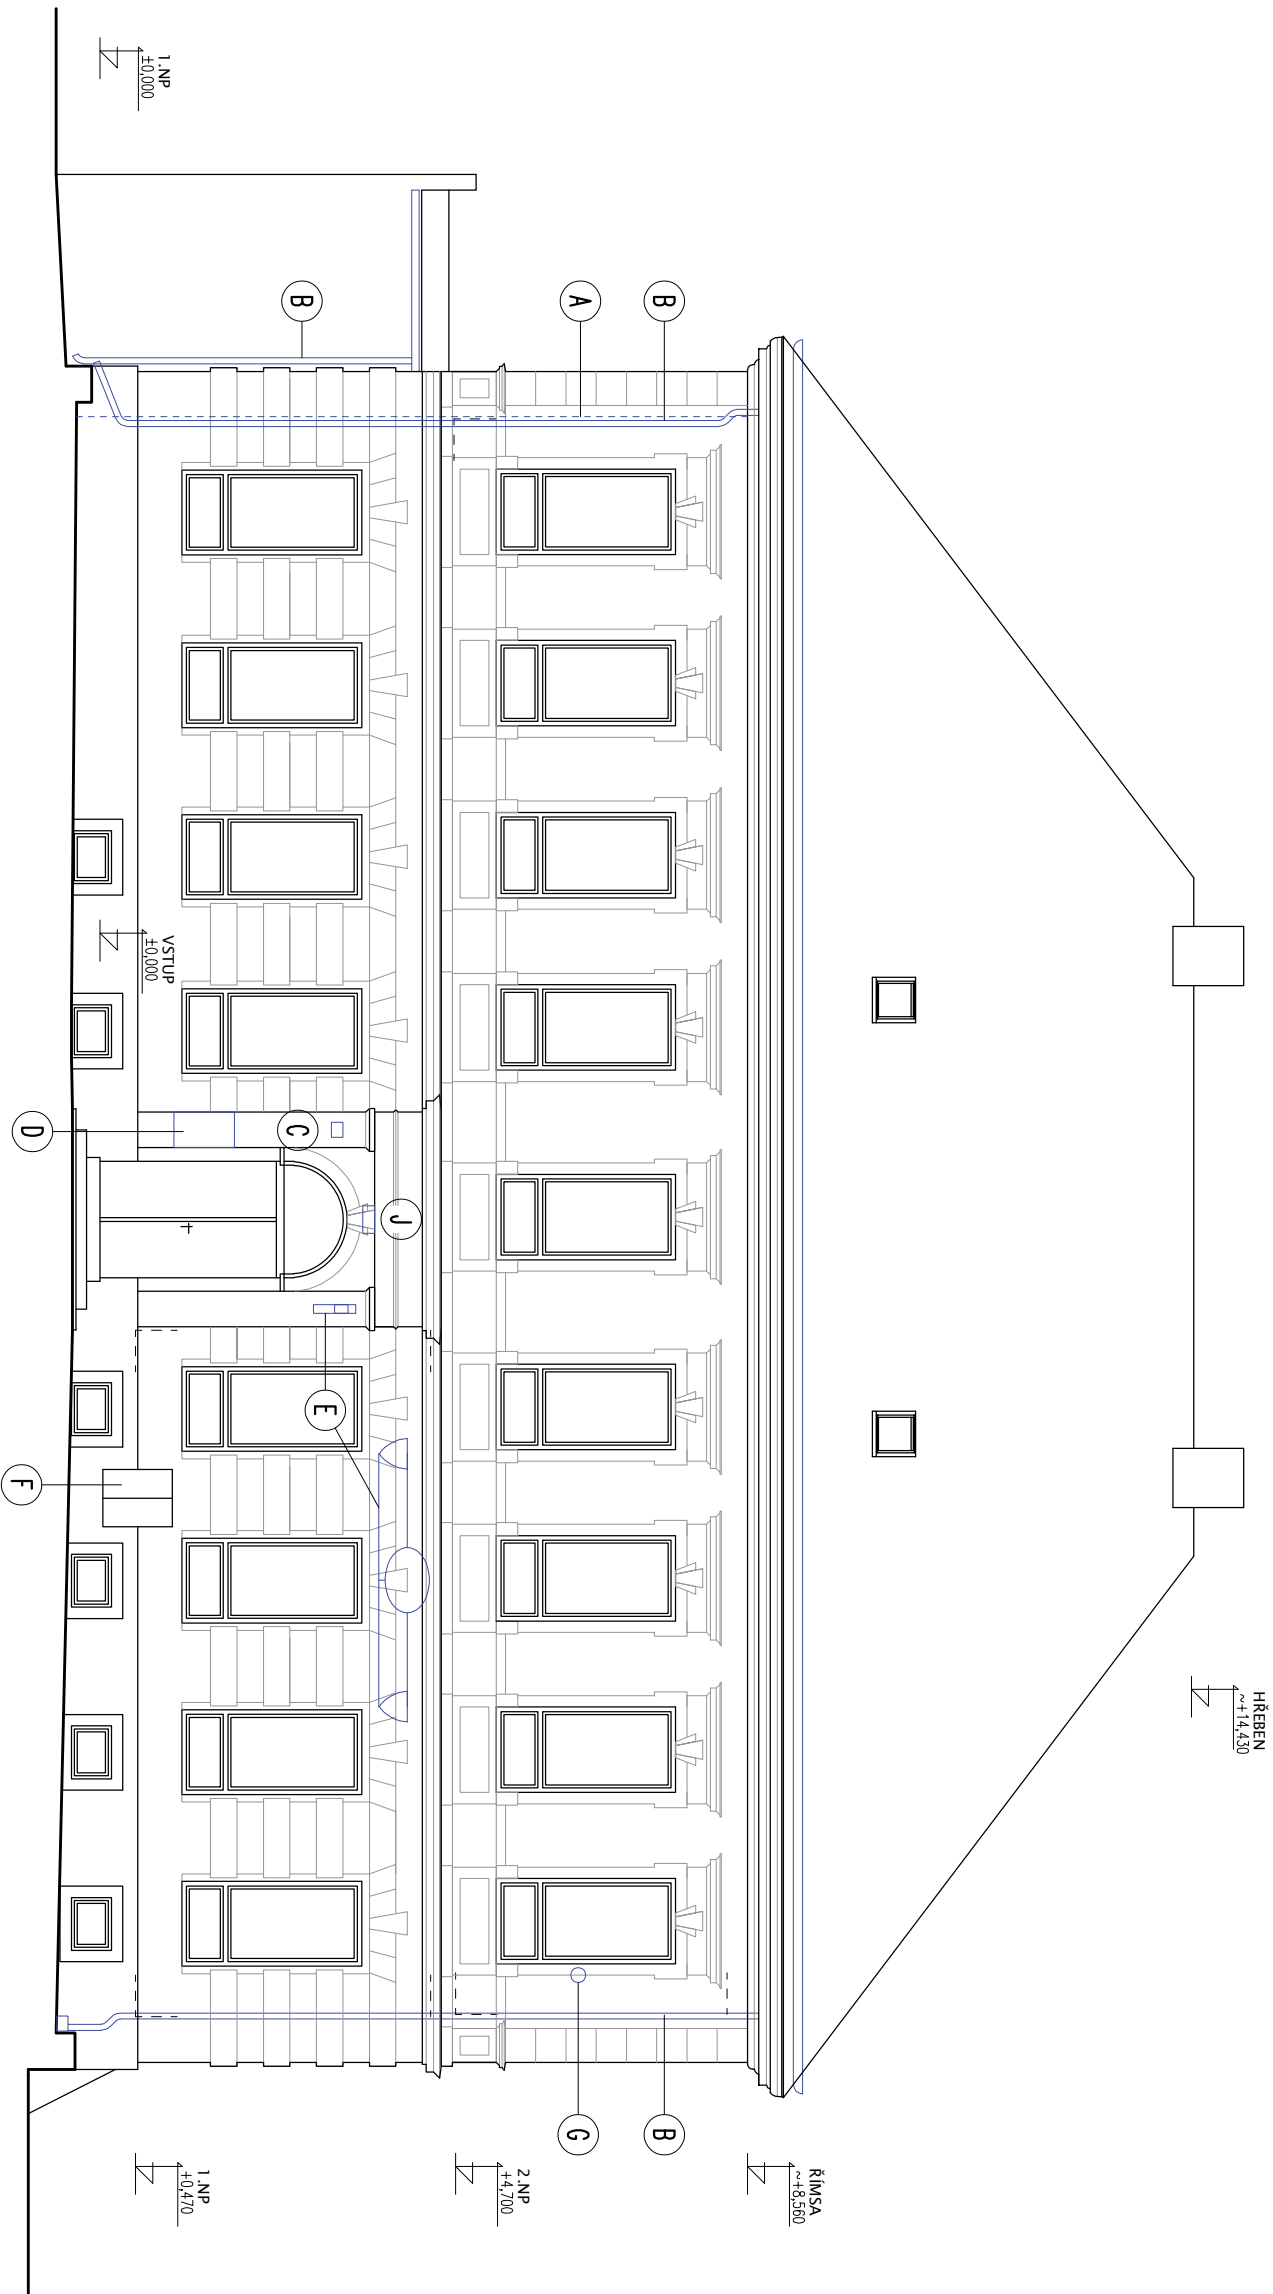

POHLED VÝCHODNÍ – STÁVAJÍCÍ STAV

SMRKARCH

ZODP. PROJEKTANT:	ING. ARCH. DAVID SMRČKA	KRESLIL:	DIS. RADEK SCHÖNBAUER
ZPRACOVATEL:	smrkarch s.r.o., Komenského 199/35, 370 01 České Budějovice		ČÍSLO PRÁŘE:
INVESTOR:	OBEC DOLNÍ DVOŘŠTĚ, DOLNÍ DVOŘŠTĚ 62, 382 72 DOLNÍ DVOŘŠTĚ		ČÍSLO VÝKRESU:
VÝKRES:	POHLED VÝCHODNÍ - STÁVAJÍCÍ STAV		


STUPEŇ:	PDRS	DATUM:	04/2025	FORMÁT:	2x44	MĚŘÍTKO:	1:100
---------	------	--------	---------	---------	------	----------	-------

AKCE: STAVEBNÍ ÚPRAVY KULTURNÍHO DOMU č.p. 89 na p.č. 98 v k.ú. Rychnov nad Malší

LEGENDA PRVKŮ:

- | | | | |
|----|--|---|--------------------------------------|
| A | HROMOSVOD | I | VZT MŘÍŽKA |
| B | OKAPNÍ SVODY | J | VEŠKOVNÍ SVĚTLO |
| C | ČÍSLO POPISNÉ | K | INTERAKTIVNÍ TABULE |
| D | INFORMAČNÍ NÁSTĚNKA | L | POŠTOVNÍ SCHránKA |
| E | SVĚTELNÁ REKLAMA | M | ZÁJEŘÍ PRODEJNÝ – PŘÍSTŘEŠEK |
| F | POUŠTKOVÁ SKŘÍŇ | O | REKLAMA COOP |
| G | ANTÉNA STARNET | P | SATELITNÍ ANTÉNA |
| H | VZT MŘÍŽKA | R | DRŽÁK KABELU VZDUŠNÉHO VEDENÍ |
| CH | VZDUŠNÉ VEDENÍ
– PRADEP000BNĚ CETIN | S | OCELOVÁ KONSTRUKCE S DRÁŽENOU VÝPLNÍ |

VŠEOBECNÁ POZNÁMKA :
– PŘED REALIZACÍ BUDE PROVEDEN PASPORT PRVKŮ, KTERÉ JSOU UMÍSTĚNY NA FASÁDĚ A SÍŤEŠE OBJEKTU.
V PŘÍPADĚ PRVKŮ, KTERÉ NEJSOU V MAJETKU NEBO SPRÁVĚ INVESTORA, BUDE ZJIŠTĚN JEJICH MAITEL,
PŘÍPADNĚ SPRÁVCE ZA ÚČELEM JEJICH PONECHÁNÍ Ć OSTRANĚNÍ.

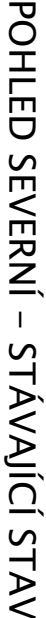


POHLED SEVERNÍ - STÁVAJÍCÍ STAV

D.1.1.9

STAVEBNÍ ÚPRAVY KULTURNÍHO DOMU č.p. 89
na p.č. 98 v k.ú. Rychnov nad Malší

A	HROMADOD	I	VZI MŘIŽKA
B	OKAPNÍ SVODY	J	VEVKONÍ SVĚTLO
C	ČÍSLO POPISNÉ	K	INTERAKTIVNÍ TABULE
D	INFORMAČNÍ NASTĚNA	L	POŠTOVNÍ SCHRÁNKA
E	SVĚTELNÁ REKLAMA	M	ZAFIČÍ PRODEJNÝ – PŘÍSTŘEŠEK
F	POUSTROJKA SKŘIŇ	O	REKLAMA COOP
G	ANTÉNA STARNET	P	SATELITNÍ ANTÉNA
H	VZI MŘIŽKA	R	DŘÍŽKA KABELU VZDUŠNÉHO VEDENÍ
CH	VZDUŠNÉ VEDENÍ – PRÁDEKVEDODOBNĚ ČETIN	S	OCEDLOVÁ KONSTRUKCE S DRÁŽENOU VYPINL

– PŘED REALIZACÍ BUDE PROVEDEN PASPORT PRÁVÍ, KTERÉ JSOU UMÍSTĚNY NA FASÁDĚ A STŘEŠÍ OBJEKTU V PŘÍPADĚ PRÁVÍ, KTERÉ NEJSOU V MALETU NEBO SPRÁVĚ INVESTORA, BUDE ZJIŠTĚN JEJICH MAITEL, PŘÍPADNĚ SPRÁVCE ZA ÚČELEM JEJICH PONECHÁNÍ ČI ODPRAVĚNÍ.

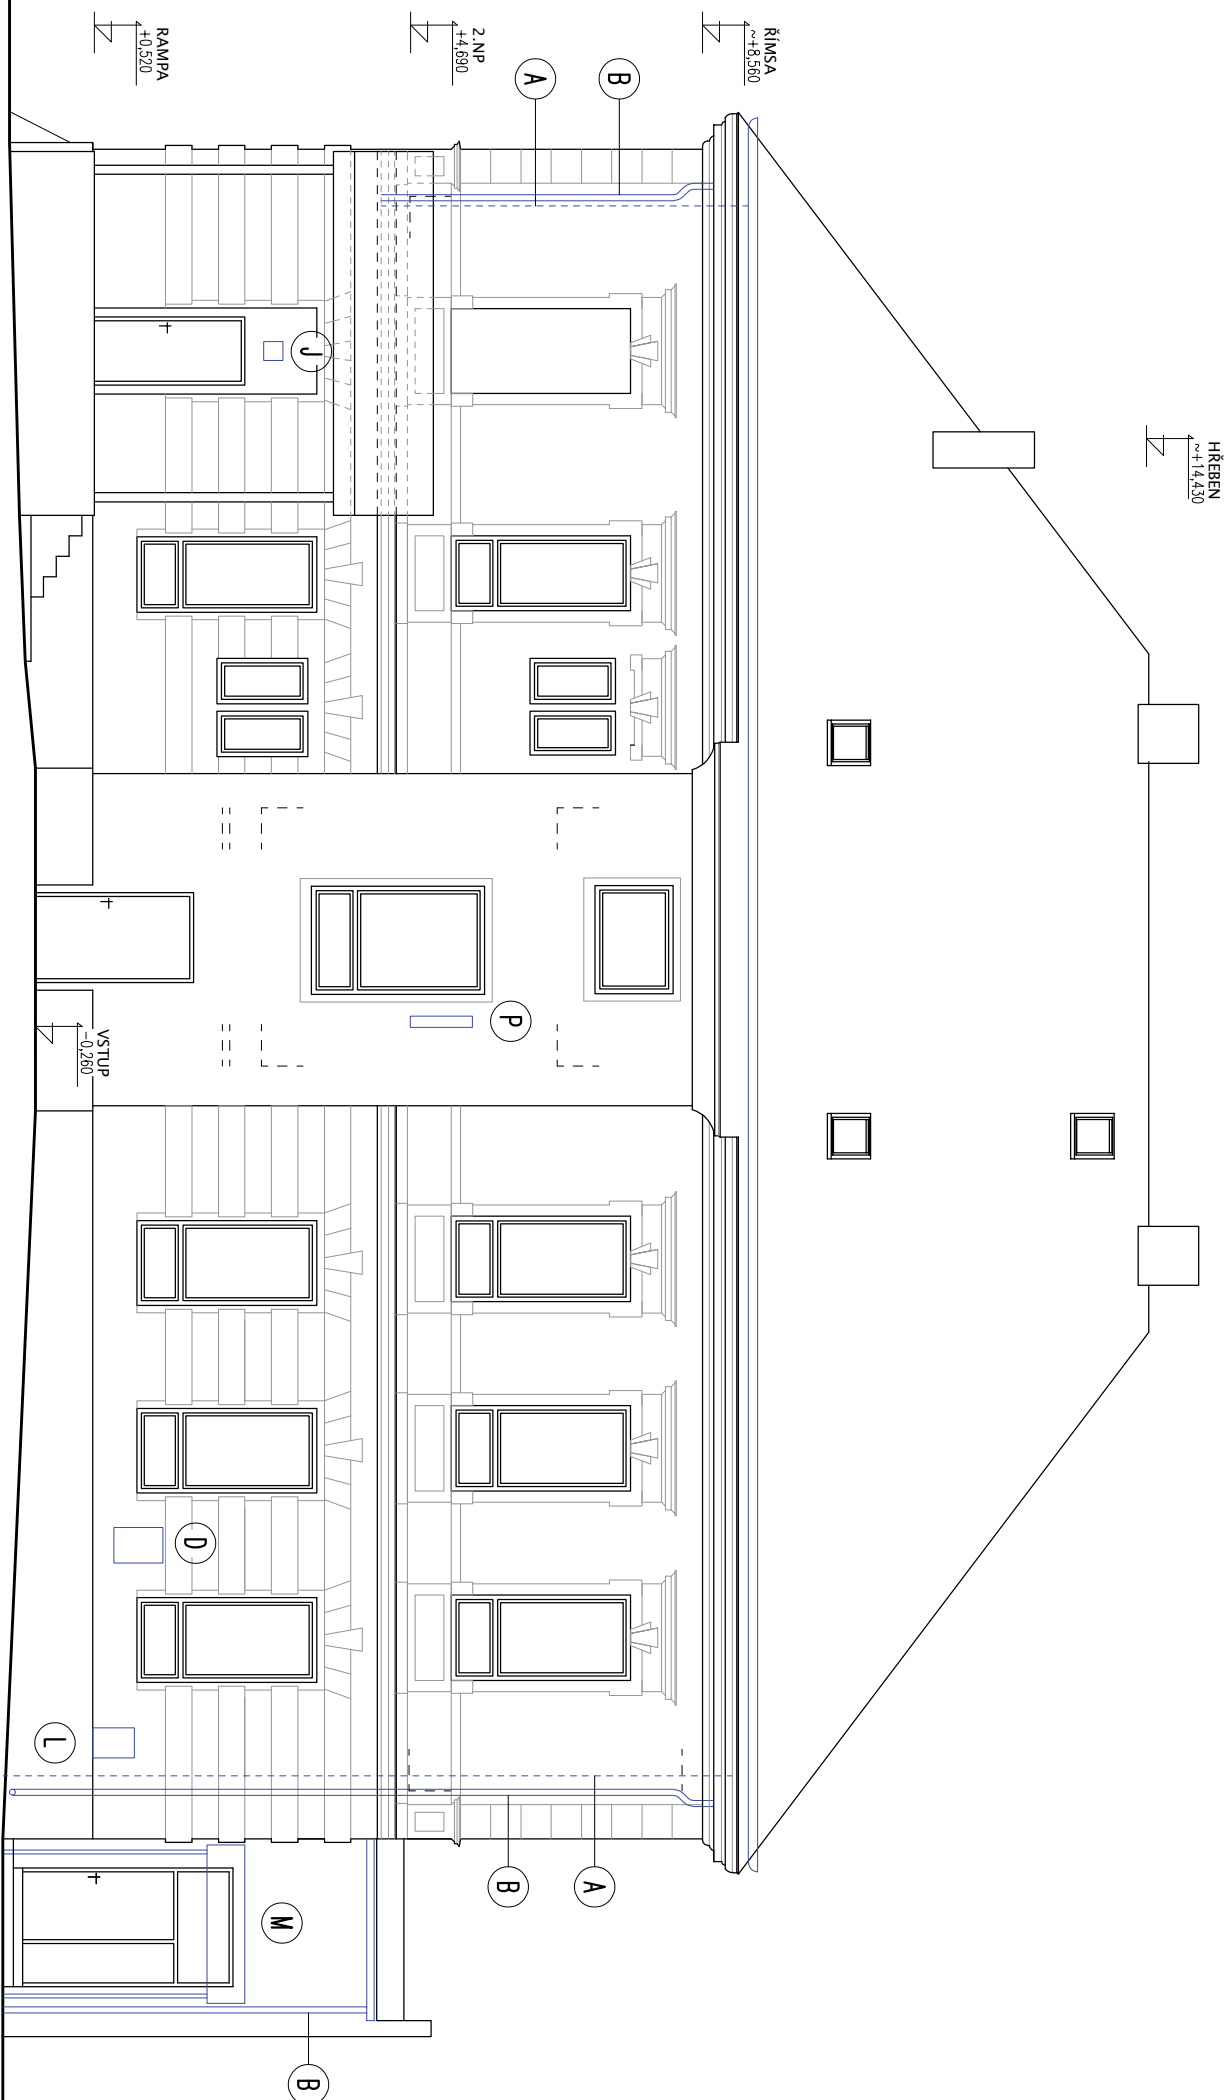

POHLED ZÁPADNÍ - STÁVAJÍCÍ STAV



ZODP - PROJEKTANT:	ING. ARCH. DAVID SMRČKA	KRESILU:	DIS. RADEK SCHÖNBAUER	ČÍSLO PRÁCE:
ZPRACOVATEL:	smřkarch s.r.o., Komenského 199/35, 370 01 České Budějovice			
INVESTOR:	OBEC DOLNÍ DVOŘIŠTĚ, DOLNÍ DVOŘIŠTĚ 62, 382 72 DOLNÍ DVOŘIŠTĚ			
VÝKRES:	POHLED ZÁPADNÍ - STÁVAJÍCÍ STAV			ČÍSLO VÝKRESU: D.1.1.10

STUPEŃ:	PDPS	DATA:	04/2025	FORMAT:	2x4	MÉRITO:	1:100
---------	------	-------	---------	---------	-----	---------	-------

СТАТУСНІ ПРАВА І ОБОВ'ЯЗКИ ДОМІЛІ


na p.č. 98 v k.ú. Rychnov nad Málší

LEGENDA PRVKŮ:

- | | | | |
|-----------|---|----------|---------------------------------------|
| A | HROMOSYOD | I | VZT MŘIŽKA |
| B | OKAPNÍ SVODY | J | VEVKOVNÍ SVĚTLO |
| C | ČÍSLO POPISNÉ | K | INTERAKTIVNÍ TABULE |
| D | INFORMAČNÍ MÍSTNOSTKA | L | POŠTOVNÍ SCHránKA |
| E | SVĚTELNÁ REKLAMA | M | ZVĚŘÍ PRODEJNY – PŘÍSTŘEŠEK |
| F | POUŠTKOVÁ SKŘÍŇ | O | REKLAMA COOP |
| G | ANTÉNA STARNET | P | SATELITNÍ ANTÉNA |
| H | VZT MŘIŽKA | R | DRŽÁK KABELU VZDUŠNÉHO VEDENÍ |
| CH | VZDUŠNÉ VEDENÍ
– PRAVDEPODOBŇNĚ ČETNIN | S | OCELOVÁ KONSTRUKCE S DRÁŽKOVÝM VÝPLNÍ |


VŠEOBECNÁ POZNÁMKA :

– PŘED REALIZACÍ BUDE PROVÁDĚN PASPORT PRÁKŮ, KTERÉ JSOU UMÍSTĚNÝ NA FASÁDĚ A STRŽE OHLÍDÁ V PŘÍPADĚ PRÁKŮ, KTERÉ NEJSOU V MALETU NEBO SPRÁVĚ INVESTORA, BUDE ZJIŠTĚN JEJICH MAJITEL. PŘÍPADNĚ SPRÁVCE ZA ÚČELEM JEJICH POVEŠOVÁNÍ ČI ODSTRANĚNÍ.

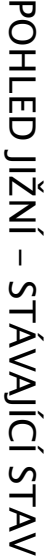

A	HRMOSYD	I	VZT MŘIŽKA
B	OKAPNÍ SVOODY	J	VENKOVNÍ SVĚTLO
C	ČÍSLO POPISNÉ	K	INTERAKTIVNÍ TABULE
D	INFORMAČNÍ NÁSTĚNA	L	POŠTOVNÍ SCHránKA
E	SVĚTELNA REKLAMA	M	ZAFETNÍ PRODEJNÍ – PŘÍSTŘEŠEK
F	POKRYTOKA SKŘÍŇ	O	REKLAMA COOP
G	ANTÉNA STARNET	P	SATELITNÍ ANTÉNA
H	VZT MŘIŽKA	R	DRŽÁK KABELU VZDUŠNÉHO VEDENÍ
CH	VZDUŠNÉ VEDENÍ – PRAVDEPODOBŇ ČETN	S	OCELOVÁ KONSTRUKCE S DRÁTĚNOU VÝPLNÍ

– PŘED REALIZACÍ BUDE PROVEDEN PASPORT PRÁVÍ, KTERÉ JSOU UMÍSTĚNY NA FASÁDĚ A SÍŘEŠČ OBJEKTU V PŘÍPADĚ PRÁVÍ, KTERÉ NEJSOU V MALETU NEBO SPRÁVĚ INVESTORA, BUDE ZJIŠTĚN JEJICH MAJITEL, PŘÍPADNĚ SPRÁVCE ZA ÚČELEM JEJICH PONECHÁNÍ ČI ODPRAVĚNÍ.

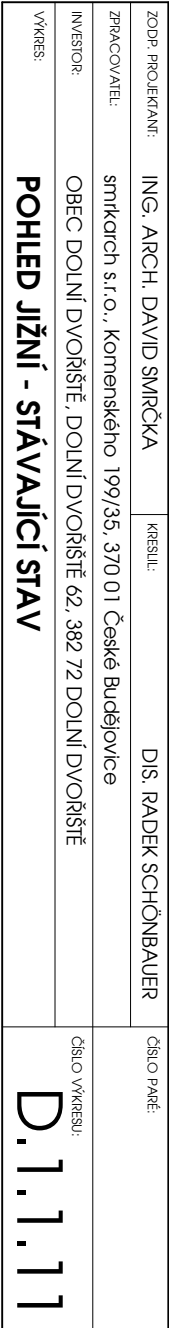

STUPEŇ:	PDP5	DATAUM:	04/2025	FORMÁT:	2x44	MĚŘÍTKO:	1:100
AKCE:	STAVEBNÍ ÚPRAVY KULTURNÍHO DOMU č.p. 89 na p.č. 98 v k.ú. Rychnov nad Malší						