


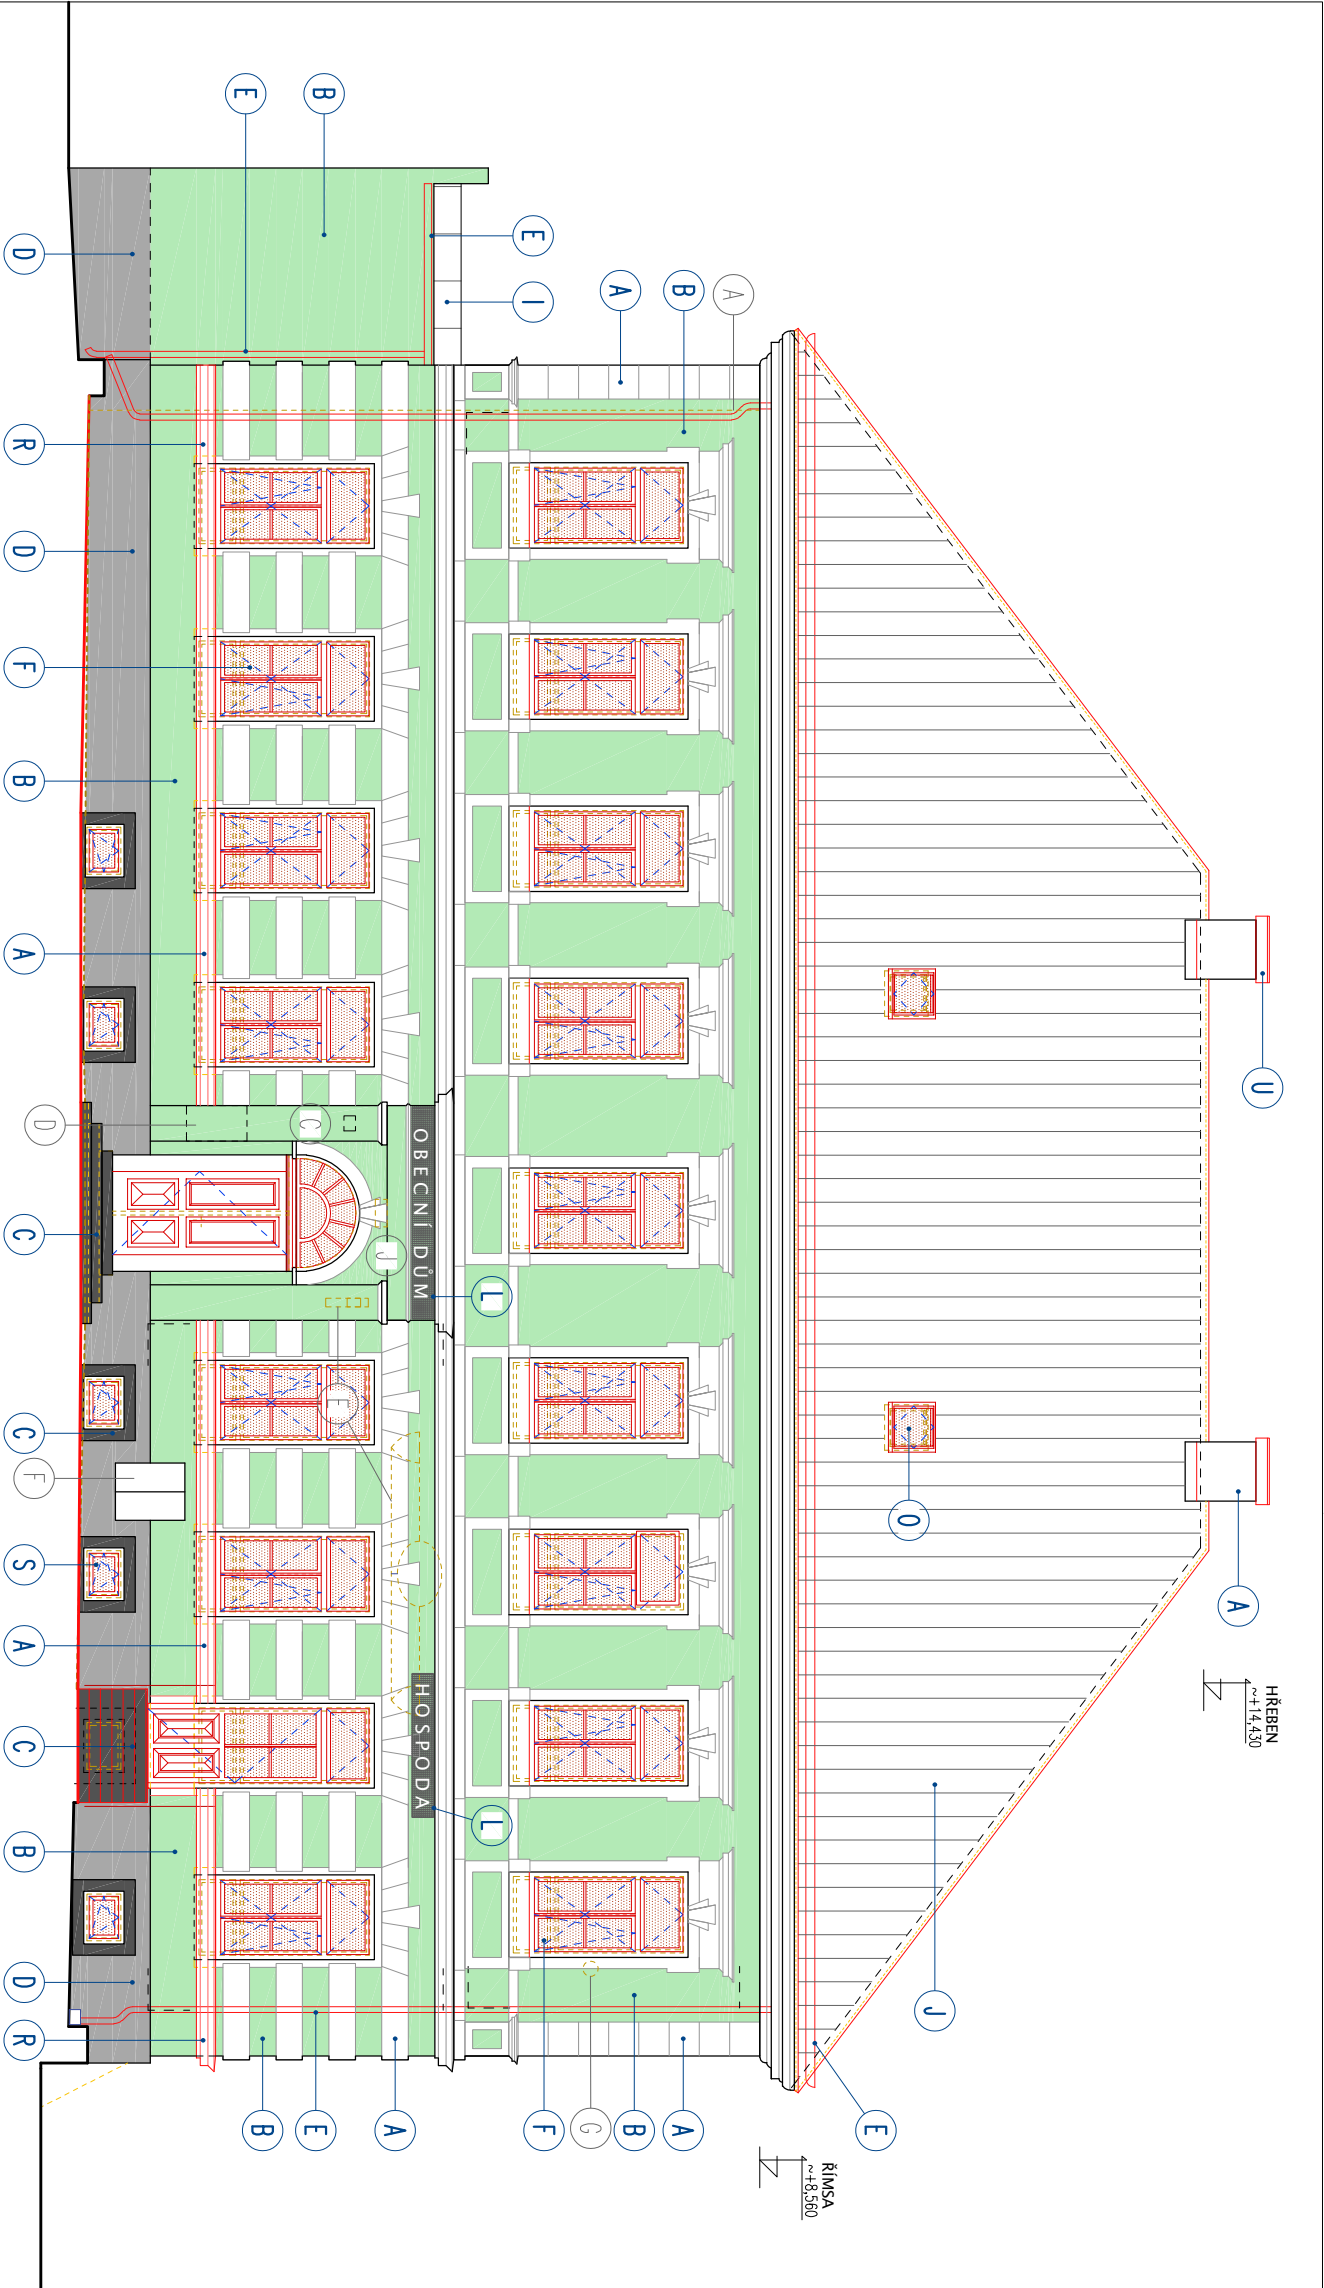

POHLED VÝCHODNÍ – NÁVRH

LEGENDA ÚPRAV STÁVAJÍCÍCH PRVKŮ :

- A

HROMOSVOD – PROVEDEN NOVÝ – VIZ PROJEKT ELEKTROINSTALACE

B

OKAPNÍ SVODY – PROVEDENY NOVĚ

C

ČÍSLO POPISNÉ – OSAZENO V PŮVODNÍ POZICI

D

INFORMAČNÍ NÁSTĚNKA – OSAZENA DLE POŽADAVKU INVESTORA

E

SVĚTELNÁ REKLAMA – ZRUŠENA

F

POUSTKOVÁ SKŘÍŇ – PONECHÁNA – MATĚŘ RAL

G

ANTÉNA STARNET – ZRUŠENA

H

VZT MŘÍŽKA – ZRUŠENA, OTVOR ZAKLZEŇ

CH

VZDUŠNÉ VEDENÍ
– PRADEPODOBŇNĚ CETIN

I

VZT MŘÍŽKA – ZRUŠENA, OTVOR ZAKLZEŇ

J

VEVKOMNÍ SVĚTLO – PROVEDENO NOVĚ – VIZ PROJEKT ELEKTROINSTALACE

K

INTERAKTIVNÍ TABULE – OSAZENA DLE POŽADAVKU INVESTORA

L

POŠTOVNÍ SCHRÁNKA – OSAZENA DLE POŽADAVKU INVESTORA

M

ZAČETÍ PRODEJNÝ – PŘÍSTŘEŠEK – ODSIRANĚNO

O

REKLAMA COOP – OSAZENA DLE POŽADAVKU INVESTORA

P

SATELITNÍ ANTÉNA – ZRUŠENA

R

DRŽÁK KABELU VZDUŠNÉHO VEDENÍ
– REŠENO SE SPRÁVCEN VZDUŠNÉHO VEDENÍ
OCELOVÁ KONSTRUKCE S DRÁTĚNOU VÝPLNÍ
– ODSIRANĚNA, NÁVRŽENA NOVA

S

- STÁVAJÍCÍ PRVKY, KONSTRUKCE
- BOUVANÉ PRVKY, KONSTRUKCE
- NÁVRŽENÉ PRVKY, KONSTRUKCE

LEGENDA MATERIÁLŮ:

- A

PROBAROVANÁ OMÍTKA : LOWENIA BILÁ
- B

PROBAROVANÁ OMÍTKA : SVĚTELÉ ZELENA
- C

KAMENNÉ PRVKY
- D

SOKLOVÁ ČÁST – SAMOČNÍ OMÍTKA : STŘEDNĚ ŠEDÁ
- E

OPLETČOVÁNÍ A KLEMPŘÍSKÉ KONSTRUKCE
(SYSTÉMOVÉ PROVEDENÍ) – LAKOVANÝ POZINKOVANÝ PLECH
VÝPLNĚ OTVORŮ : DŘEVĚNÉ S PŘEROUŠENÝM TEPELNÝM MOSTEM
BAREVNOST RÁMU – RAL DLE VÝBERU ARCHITEKTA
- F

VÝPLNĚ OTVORŮ : HLINÍKOVÉ S PŘEROUŠENÝM TEPELNÝM MOSTEM
- G

TZB PRVKY – VZT ŽALUZIE, MATĚŘ V BAREVĚ PŘILEHLÉ PLOCHY FASÁDY
- H

STAVAJÍCÍ LUXEERY – OPRAVA A FINÁLNÍ MATĚŘ SPAROVACÍ HLINOTY
– ROZSAH URČEN DLE SKUTEČNOSTI NA STAVĚ
- CH

STŘEŠNÍ KRYTINA – PLECHOVÁ DVOJITÁ STOLATÁ DRŽÁKA
– NAPŘ. PŘEFA PŘEFAZ (RAL DLE VÝBERU ARCHITEKTA)
- I

STŘEŠNÍ KRYTINA – PLECHOVÁ
– NAPŘ. SATUM GRANDE – HLINÍK (RAL DLE VÝBERU ARCHITEKTA)
- J

MARKÝZA NAD VSTUPEM PRODEJNÝ
- L

SVĚTELNÝ NAPIS NA FASÁDĚ – PODKLADNÍ HLINÍKOVÝ PLECH + 3D TEXT
- M

OPRAVA STAVAJÍCÍHO HAVARIIHO STAVU ŘÍMSY
– ROZSAH A PROVEDENÍ BUDE URČENO V DALŠÍM STUPNI PD
- N

MATĚŘ STAVAJÍCÍ ROZVODNÉ SKŘÍŇE EG.D
– BARVA RAL – SLUDEČNA S ODSITNĚM FASÁDY
- O

STŘEŠNÍ OKNA – NAPŘ. VELUX
- P

OPRAVA STAVAJÍCÍCH ČÁSTÍ FASÁDY – PROFILACE
– ŘÍMSY, BOSÁŽE AID.
- R

NOVÁ ŘÍMSA – PROFILACE VIZ STAVAJÍCÍ FASÁDNÍ ŘÍMSA
– PROVEDENÍ SÁBOROVÉ NEBO POMOCÍ XPS
- S

VÝPLNĚ OTVORŮ : PLASTOVÉ S PŘEROUŠENÝM TEPELNÝM MOSTEM
- T

ZAMEČNÍKOVÉ EXTERIÉROVÉ PRVKY : SCHÉMATICKÉ ZOBRAZENÍ,
– POUŽITÍ ŽÁROVÉ ZINKOVÁNÍ A KOMAXIT (NEBO MATĚŘ PUR),
ZAKONČENÍ KOMINOVÉHO TĚLESA
- U


– BETONOVÁ ZAKRYTOVÁ DESKA

SMRKARCH

ZODP. PROJEKTANT:	ING. ARCH. DAVID SMRČKA	KRESLIL:	DIS. RADEK SCHÖNBAUER	ČÍSLO PARÉ:
ZPRACOVATEL:	smrkarch s.r.o., komenského 199/35, 370 01 České Budějovice			
INVESTOR:	OBEC DOLNÍ DVORŠTĚ, DOLNÍ DVORŠTĚ 62, 382 72 DOLNÍ DVORŠTĚ			ČÍSLO VÝKRESU:
VÝKRES:	POHLED VÝCHODNÍ - NÁVRH			D.1.1.23

STUPEŇ:	PDPS	DATUM:	04/2026	FORMÁT:	2x44	MĚŘÍTKO:	1:100
---------	------	--------	---------	---------	------	----------	-------

STAVEBNÍ ÚPRAVY KULTURNÍHO DOMU č.p. 89
na p.č. 98 v k.ú. Rychnov nad Málší

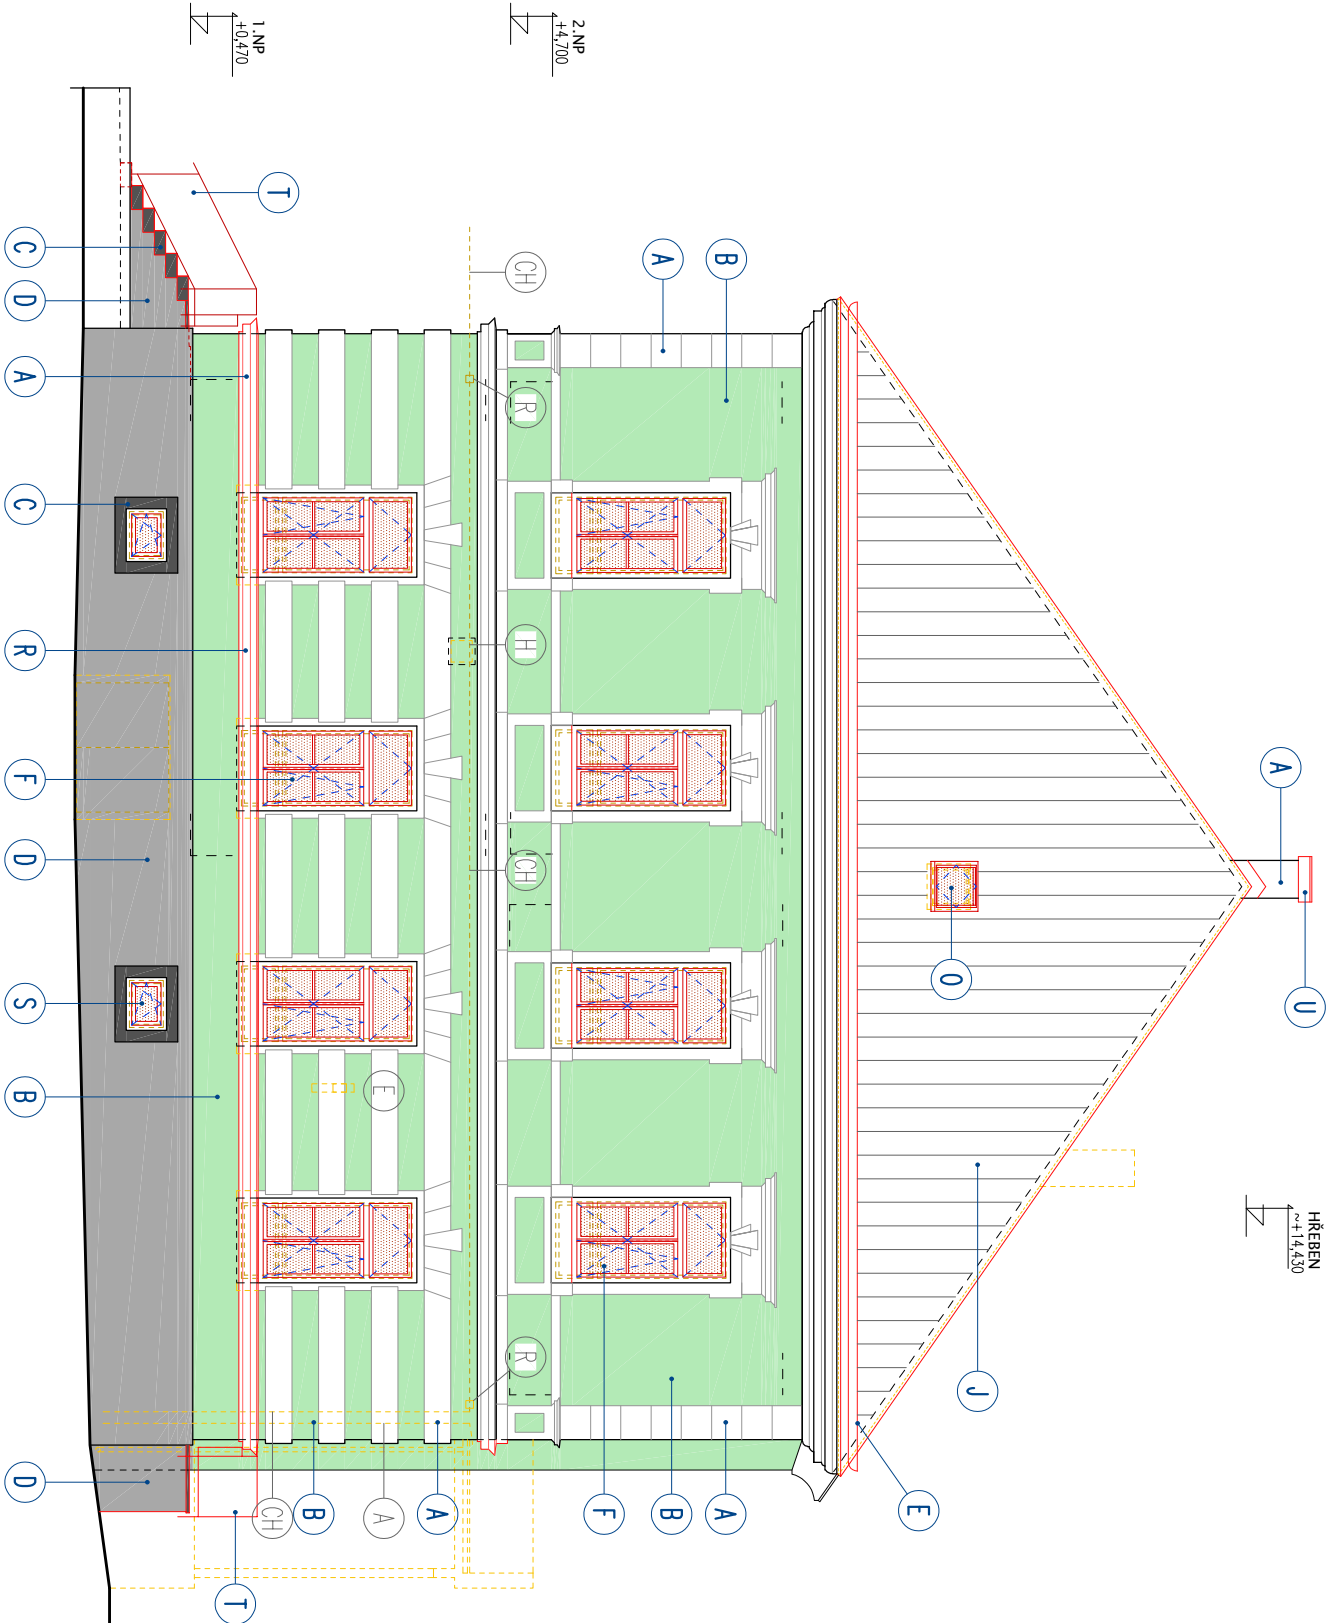

POHLED SEVERNÍ – NÁVRH

LEGENDA ÚPRAV STÁVAJÍCÍCH PRVKŮ :

- A HROMOSVOD – PROVEDEN NOVÝ – VIZ PROJEKT ELEKTROINSTALACE
- B OKAPNÍ SVODY – PROVEDENY NOVĚ
- C ČÍSLO POPISNÉ – OSAZENO V PŮVODNÍ POZICI
- D INFORMAČNÍ NÁSTĚNKA – OSAZENÁ DLE POŽADAVKU INVESTORA
- E SÍŤELNÁ REKLAMA – ZRUŠENÁ
- F POUSTKOVÁ SKŘÍŇ – PONECHÁNA – MAŤĚŘ RAL
- G ANTÉNA STARNET – ZRUŠENÁ
- H VZT MAŤŘKA – ZRUŠENÁ, OTVOR ZAKZDĚN
- CH VZDUŠNÉ VEDENÍ – PRAUDEPRODOBNE CETIN
- I VZT MAŤŘKA – ZRUŠENÁ, OTVOR ZAKZDĚN
- J VEKMOVNÍ SVĚTLO – PROVEDENO NOVĚ – VIZ PROJEKT ELEKTROINSTALACE
- K INTERAKTIVNÍ TABULE – OSAZENÁ DLE POŽADAVKU INVESTORA
- L POŠTOVNÍ SCHRAŇKA – OSAZENÁ DLE POŽADAVKU INVESTORA
- M ZAČETÍ PRODEJNÝ – PŘÍSTŘEŠEK – ODSŤRANĚNO
- O REKLAMA COOP – OSAZENÁ DLE POŽADAVKU INVESTORA
- P SATELITNÍ ANTÉNA – ZRUŠENÁ
- R DRŽÁK KABELU VZDUŠNÉHO VEDENÍ – REŠENO SE SPRACENEM VZDUŠNÉHO VEDENÍ
- S OCELOVÁ KONSTRUKCE S DRÁTĚNOU VÝPLNÍ – ODSŤRANĚNÁ, NAWRŽENÁ NOVÁ

- VŠEOBECNÁ POZNÁMKA :
- PŘEŠNÁ BAREVNOST A PROVEDENÍ FASÁD, VČETNĚ VŠECH PRVKŮ ZABRAŇUJÍ A "PSY" BUDE ODSOUHLAŠENÁ INVESTOREM ZA ÚČASTI ARCHITEKTA.
 - BAREVNOST FASÁD BUDE URČENA NA ZÁKLADĚ PROVEDENÝCH VZORKŮ NA FASÁDĚ Z MN. TŘÍ ODSŤINŮ BAREV PRO KAŽDOU BARVU OMLITKY.
 - PŘED REALIZACÍ BUDE PROVEDEN PASPORT PRVKŮ, KTERÉ JSOU UMÍSTĚNÝ NA FASÁDĚ A STŘEŠĚ OBJEKTU. V PŘÍPADĚ PRVKŮ, KTERÉ NEJSOU V MALETKU NEBO SPRÁVĚ INVESTORA, BUDE ZJIŠTĚN JEJICH MALET, PŘÍPADNĚ SPRÁVCE ZA ÚČELNĚ JEJICH PONECHÁNÍ ČI ODSŤRANĚNÍ.
 - PŘEŠNÝ ROZSAH NUTNÝCH ÚPRAV PROFILACE FASÁD, ŘÍMS A.T.D. BUDE URČEN DLE SKUTEČNOSTÍ NA MÍSTĚ SAMĚM PŘI PROHLÍDCE Z LÉŠENÍ ZA ÚČASTI PROJEKTANTA A INVESTORA.

LEGENDA

- STAVAJÍCÍ PRVKY, KONSTRUKCE
- BOUVANÉ PRVKY, KONSTRUKCE
- NARŽENÉ PRVKY, KONSTRUKCE

LEGENDA MATERIÁLŮ:


- A PROBAROVANÁ OMÍTKA : LOMENÁ BILÁ
- B PROBAROVANÁ OMÍTKA : SVĚTLÉ ZELENÁ
- C KAMENNÉ PRVKY
- D SOKLOVÁ ČÁST – SAMOČNÍ OMÍTKA : STŘEDNĚ ŠEDÁ
- E OPLECHOVNÍ A KLEMPŘSKÉ KONSTRUKCE (SYSTÉMOVÉ PROVEDENÍ) – LAKOVANÝ POZINKOVANÝ PLECH
- F VÝPLNĚ OTVORŮ : DŘEVĚNÉ S PŘERUŠENÝM TEPELNÝM MOSTEM
- G VÝPLNĚ OTVORŮ : HLINIKOVÉ S PŘERUŠENÝM TEPELNÝM MOSTEM
- H TZB PRVKY – VZT ŽALUZIE, MAŤĚŘ V BAREVĚ PŘÍLEHLÉ PLOCHY FASÁD
- CH STAVAJÍCÍ LUXTERY – OPRAVA A FINÁLNÍ MAŤĚŘ SPÁROVACÍ HMOTY
- I STŘEŠNÍ KRYTINA – PLECHOVÁ DVOULIŠTĚ, STOLATÁ DRÁŽKA – MAŤĚŘ PŘEFA PREFALZ (RAL DLE VÝBĚRU ARCHITEKTA)
- J STŘEŠNÍ KRYTINA – PLECHOVÁ – MAŤĚŘ SATIUM GRANDE – HLINIK (RAL DLE VÝBĚRU ARCHITEKTA)
- K MARKYZA NAD VSTUPEM PRODEJNÝ
- L SVĚTELNÝ NAPS NA FASÁDĚ – PODKLADNÍ HLINIKOVÝ PLECH + 3D TEXT
- M OPRAVA STAVAJÍCÍHO HAVARIJNÍHO STAVU ŘÍMSY – ROZSAH A PROVEDENÍ BUDE URČENO V DALŠÍM STUPNÍ PD
- N MAŤĚŘ STAVAJÍCÍ ROZVODNÉ SKŘÍŇĚ EG.D – BARVA RAL – SLADENÁ S ODSŤINEM FASÁD
- O STŘEŠNÍ OKNA – MAŤĚŘ VELUX
- P OPRAVA STAVAJÍCÍCH ČÁSTÍ FASÁD – PROFILACE – ŘÍMSY, BOSÁŽE A.T.D.
- R NOVÁ ŘÍMSA – PROFILACE VIZ STAVAJÍCÍ FASÁDNÍ ŘÍMSA – PROVEDENÍ ŠABROVÉ NEBO POMOCÍ XPS
- S VÝPLNĚ OTVORŮ : PLUSOVÉ S PŘERUŠENÝM TEPELNÝM MOSTEM
- T ZAMEČKOVÉ EXTERIÉROVÉ PRVKY : SCHEMATICKÉ ZOBRAZENÍ, – POUŽITÍ ŽÁROVÉ ZINKOVANÍ + KOMAXI (NEBO MAŤĚŘ PUR), ZAKOČENÍ KOMINOVÉHO TĚLESA
- U – BETONOVÁ ZAKRYTOVÁ DESKA



ZODP. PROJEKTANT:	ING. ARCH. DAVID SMRČKA	KRESLIL:	DIS. RADEK SCHÖNBAUER	ČÍSLO PÁŘE:
ZPRACOVATEL:	smrkarch s.r.o., Komenského 199/35, 370 01 České Budějovice			
INVESTOR:	OBEC DOLNÍ DVORŠTĚ, DOLNÍ DVORŠTĚ 62, 382 72 DOLNÍ DVORŠTĚ			ČÍSLO VÝKRESU:
VÝKRES:	POHLED SEVERNÍ – NÁVRH			D.1.1.24

STUPEŇ:	PDPS	DATUM:	04/2026	FORMÁT:	2x44	MĚŘÍTKO:	1:100
---------	------	--------	---------	---------	------	----------	-------

STAVEBNÍ ÚPRAVY KULTURNÍHO DOMU č.p. 89
na p.č. 98 v k.ú. Rychnov nad Málší

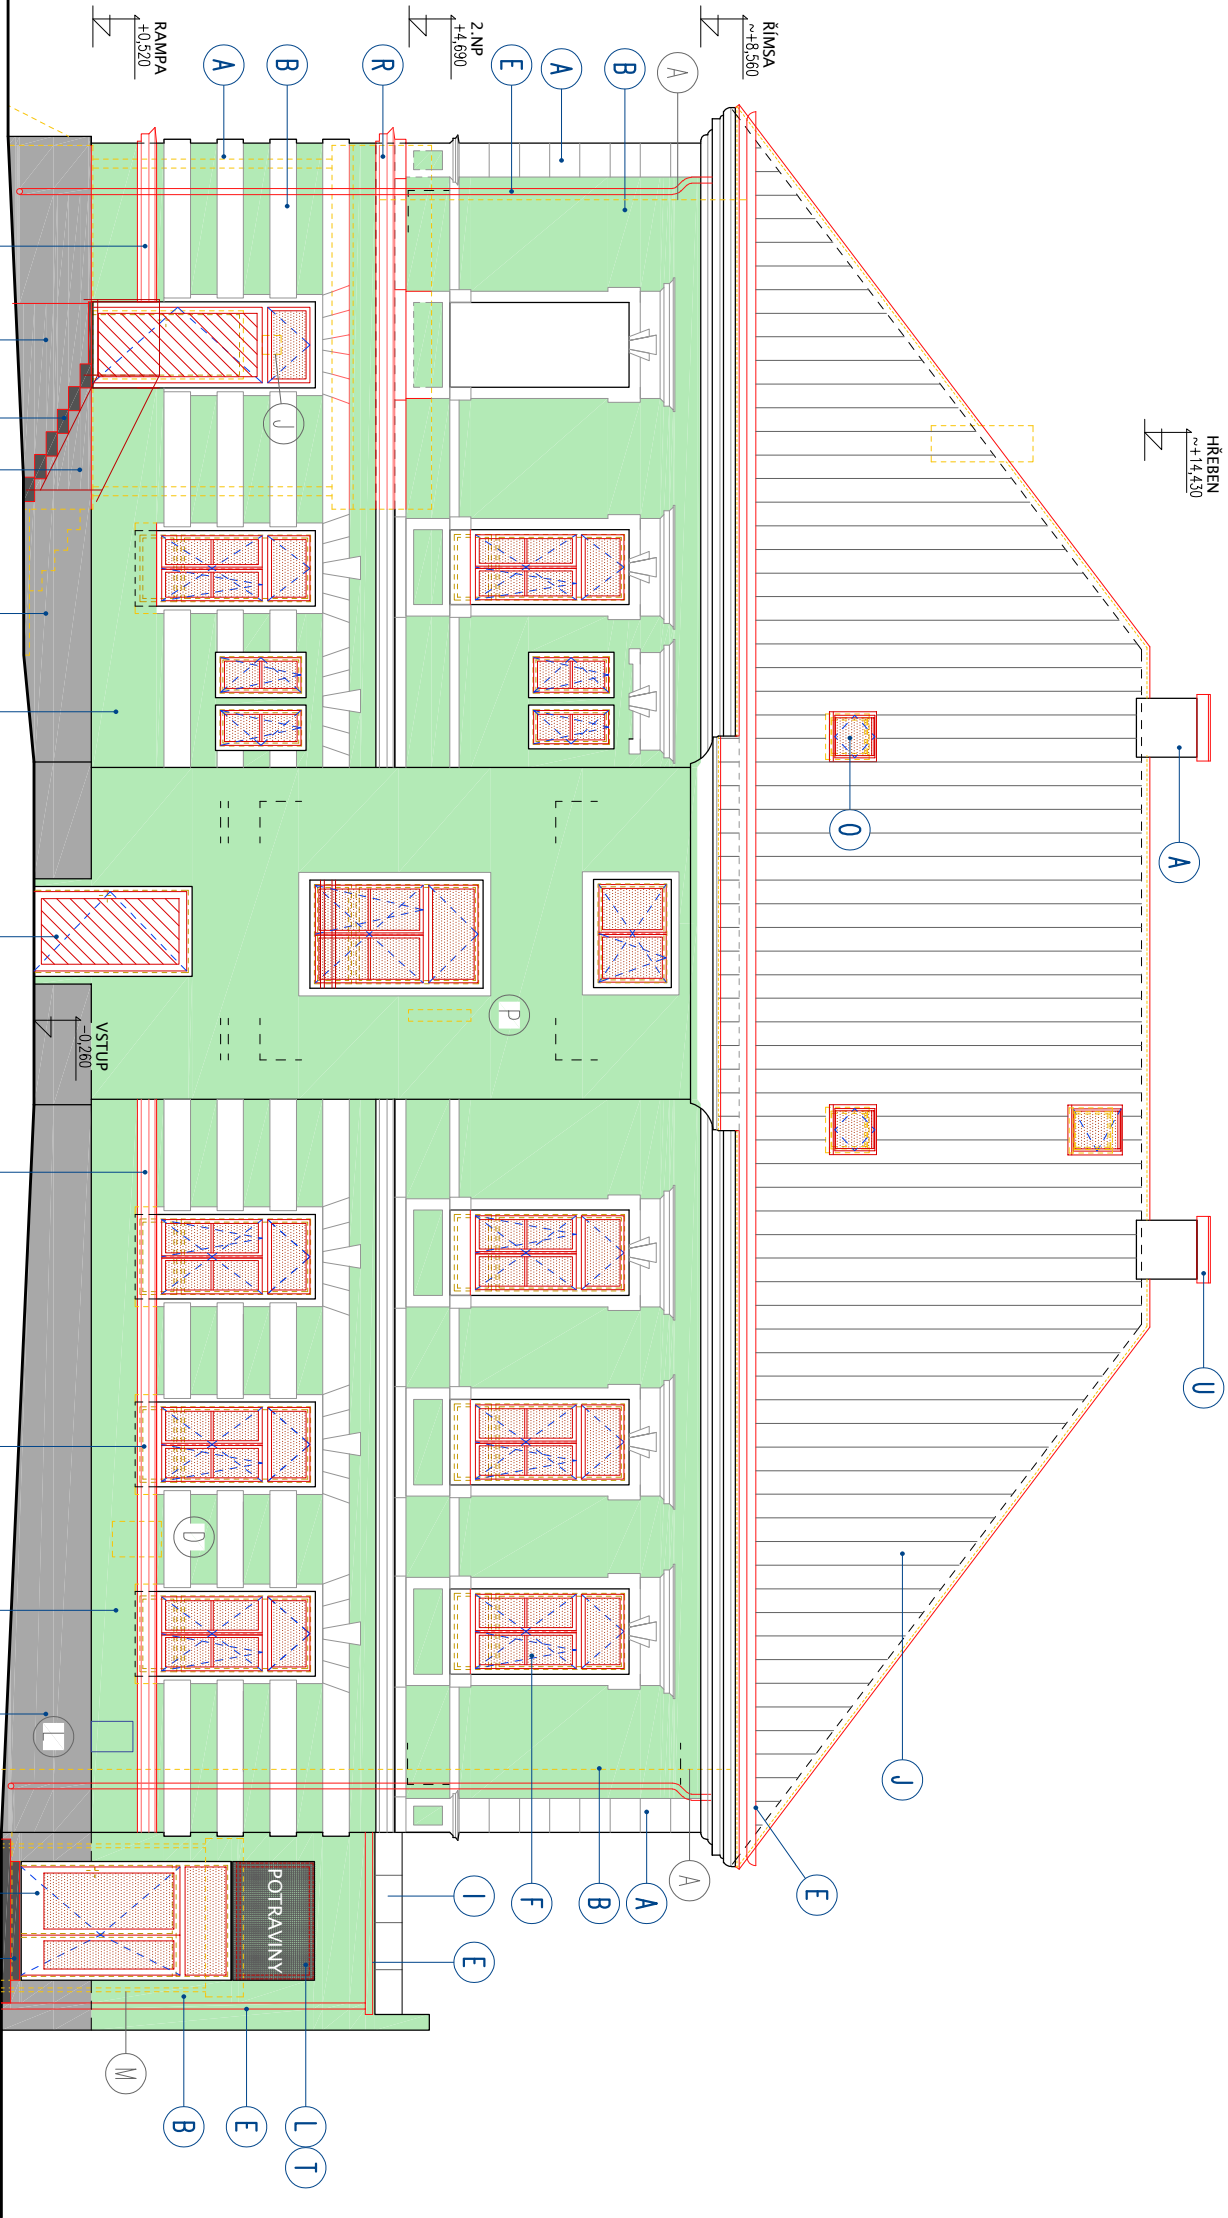

POHLED ZÁPADNÍ – NÁVRH

LEGENDA ÚPRAV STÁVAJÍCÍCH PRVKŮ :

- A

HROMOSVOD – PROVEDEN NOVÝ – VIZ PROJEKT ELEKTROINSTALACE

B

OKAPNÍ SVODY – PROVEDENY NOVĚ

C

ČÍSLO POPISNÉ – OSAZENO V PŮVODNÍ POZICI

D

INFORMAČNÍ NÁSTĚNKA – OSAZENA DLE POŽADAVKU INVESTORA

E

SVĚTELNÁ REKLAMA – ZRUŠENA

F

POUSTKOVÁ SKŘÍŇ – PONECHÁNA – MATĚŘ RAL

G

ANTÉNA STARNET – ZRUŠENA

H

VZT MŘÍŽKA – ZRUŠENA, OTVOR ZAKLZEŇ

CH

VZDUŠNÉ VEDENÍ
– PRADEPODOBŇNÉ CETIN

I

VZT MŘÍŽKA – ZRUŠENA, OTVOR ZAKLZEŇ

J

VEVKOMNÍ SVĚTLŮ – PROVEDENO NOVĚ – VIZ PROJEKT ELEKTROINSTALACE

K

INTERAKTIVNÍ TABULE – OSAZENA DLE POŽADAVKU INVESTORA

L

POŠTOVNÍ SCHRÁNKA – OSAZENA DLE POŽADAVKU INVESTORA

M

ZAFĚTÍ PRODEJNÝ – PŘÍSTŘEŠEK – ODSIRANĚNO

O

REKLAMA COOP – OSAZENA DLE POŽADAVKU INVESTORA

P

SATELITNÍ ANTÉNA – ZRUŠENA

R

DRŽÁK KABELU VZDUŠNÉHO VEDENÍ
– REŠENO SE SPRÁVCEN VZDUŠNÉHO VEDENÍ
OCELOVÁ KONSTRUKCE S DRÁTĚNOU VÝPLNÍ
– ODSIRANĚNÁ, NÁVRŽENA NOVÁ

S

OCELOVÁ KONSTRUKCE S DRÁTĚNOU VÝPLNÍ
– ODSIRANĚNÁ, NÁVRŽENA NOVÁ

LEGENDA

- STÁVAJÍCÍ PRVKY, KONSTRUKCE
- - -

BOUVANÉ PRVKY, KONSTRUKCE
- NÁVRŽENÉ PRVKY, KONSTRUKCE

LEGENDA MATERIÁLŮ:

- A

PROBAROVANÁ OMÍTKA : LOWEENÁ BILÁ
- B

PROBAROVANÁ OMÍTKA : SVĚTELÉ ZELENÁ
- C

KAMENNÉ PRVKY
- D

SOKLOVÁ ČÁST – SAMOČNÍ OMÍTKA : STŘEDNĚ ŠEDÁ
- E

OPLECHOVÁNÍ A KLEMPŘÍSKÉ KONSTRUKCE
(SYSTÉMOVÉ PROVEDENÍ) – LAKOVANÝ POZINKOVANÝ PLECH
VÝPLNĚ OTVORŮ : DŘEVĚNÉ S PŘEROUŠENÝM TEPELNÝM MOSTEM
BAREVNOST RÁMU – RAL DLE VÝBERU ARCHITEKTA
- F

VÝPLNĚ OTVORŮ : HLINIKOVÉ S PŘEROUŠENÝM TEPELNÝM MOSTEM
- G

TZB PRVKY – VZT ŽALUZIE, MATĚŘ V BAREVĚ PŘILEHLÉ PLOCHY FASÁDY
- H

STAVAJÍCÍ LUXEERY – OPRAVA A FINÁLNÍ MATĚŘ SPAROVACÍ HLINOTY
– ROZSAH URČEN DLE SKUTEČNOSTI NA STAVĚ
- CH

STŘEŠNÍ KRYTINA – PLECHOVÁ DVOURÁZ STOLATÁ DRŽÁČKA
– NAPŘ. PŘEFA PREFALZ (RAL DLE VÝBERU ARCHITEKTA)
- I

STŘEŠNÍ KRYTINA – PLECHOVÁ
– NAPŘ. SATUM GRANDE – HLINIK (RAL DLE VÝBERU ARCHITEKTA)
- J

MARKÝZA NAD VSTUPEM PRODEJNÝ
- K

SVĚTELNÝ NAPRS NA FASÁDĚ – PODKLADNÍ HLINIKOVÝ PLECH + 3D TEXT
- L

OPRAVA STAVAJÍCÍHO HAVARIIHO STAVU ŘÍMSY
– ROZSAH A PROVEDENÍ BUDĚ URČENO V DALŠÍM STUPNĚ PD
- M

MATĚŘ STAVAJÍCÍ ROZVODNÉ SKŘÍŇE EG.D
– BARVA RAL – SLADČEN S ODSITNĚM FASÁDY
- N

STŘEŠNÍ OKNA – NAPŘ. VELUX
- O

OPRAVA STAVAJÍCÍCH ČÁSTÍ FASÁDY – PROPLUČE
– ŘÍMSY, BOSÁŽE AID.
- P

NOVÁ ŘÍMSA – PROPLUČE VIZ STAVAJÍCÍ FASÁDNÍ ŘÍMSA
– PROVEDENÍ SÁBOROVÉ NEBO POMOCÍ XPS
- R

VÝPLNĚ OTVORŮ : PLASTOVÉ S PŘEROUŠENÝM TEPELNÝM MOSTEM
- S


ZAMĚČNÍKOVÉ EXTERIÉROVÉ PRVKY : SCHÉMATICKÉ ZOBRAZENÍ,
– POUŽITÍ ZÁROVŇ ZINKOVANÝ A KOMAXIT (NEBO MATĚŘ PUR),
ZAKONČENÍ KOMAXITOVÉHO TĚLESA
– BETONOVÁ ZAKRTOVÁ DESKA
- T
- U

SMRK ARCH

ZODP. PROJEKTANT:	ING. ARCH. DAVID SMRČKA	KRESLIL:	DIS. RADEK SCHÖNBAUER	ČÍSLO PÁŘE:
ZPRACOVATEL:	smrkarch s.r.o., komenského 199/35, 370 01 České Budějovice			
INVESTOR:	OBEC DOLNÍ DVORŠTĚ, DOLNÍ DVORŠTĚ 62, 382 72 DOLNÍ DVORŠTĚ			ČÍSLO VÝKRESU:
VÝKRES:	POHLED VÝCHODNÍ - NÁVRH			D.1.1.25

STUPĚŇ:	PDPS	DATUM:	04/2026	FORMÁT:	2x44	MĚŘÍTKO:	1:100
---------	------	--------	---------	---------	------	----------	-------

STAVEBNÍ ÚPRAVY KULTURNÍHO DOMU č.p. 89
na p.č. 98 v k.ú. Rychnov nad Malší

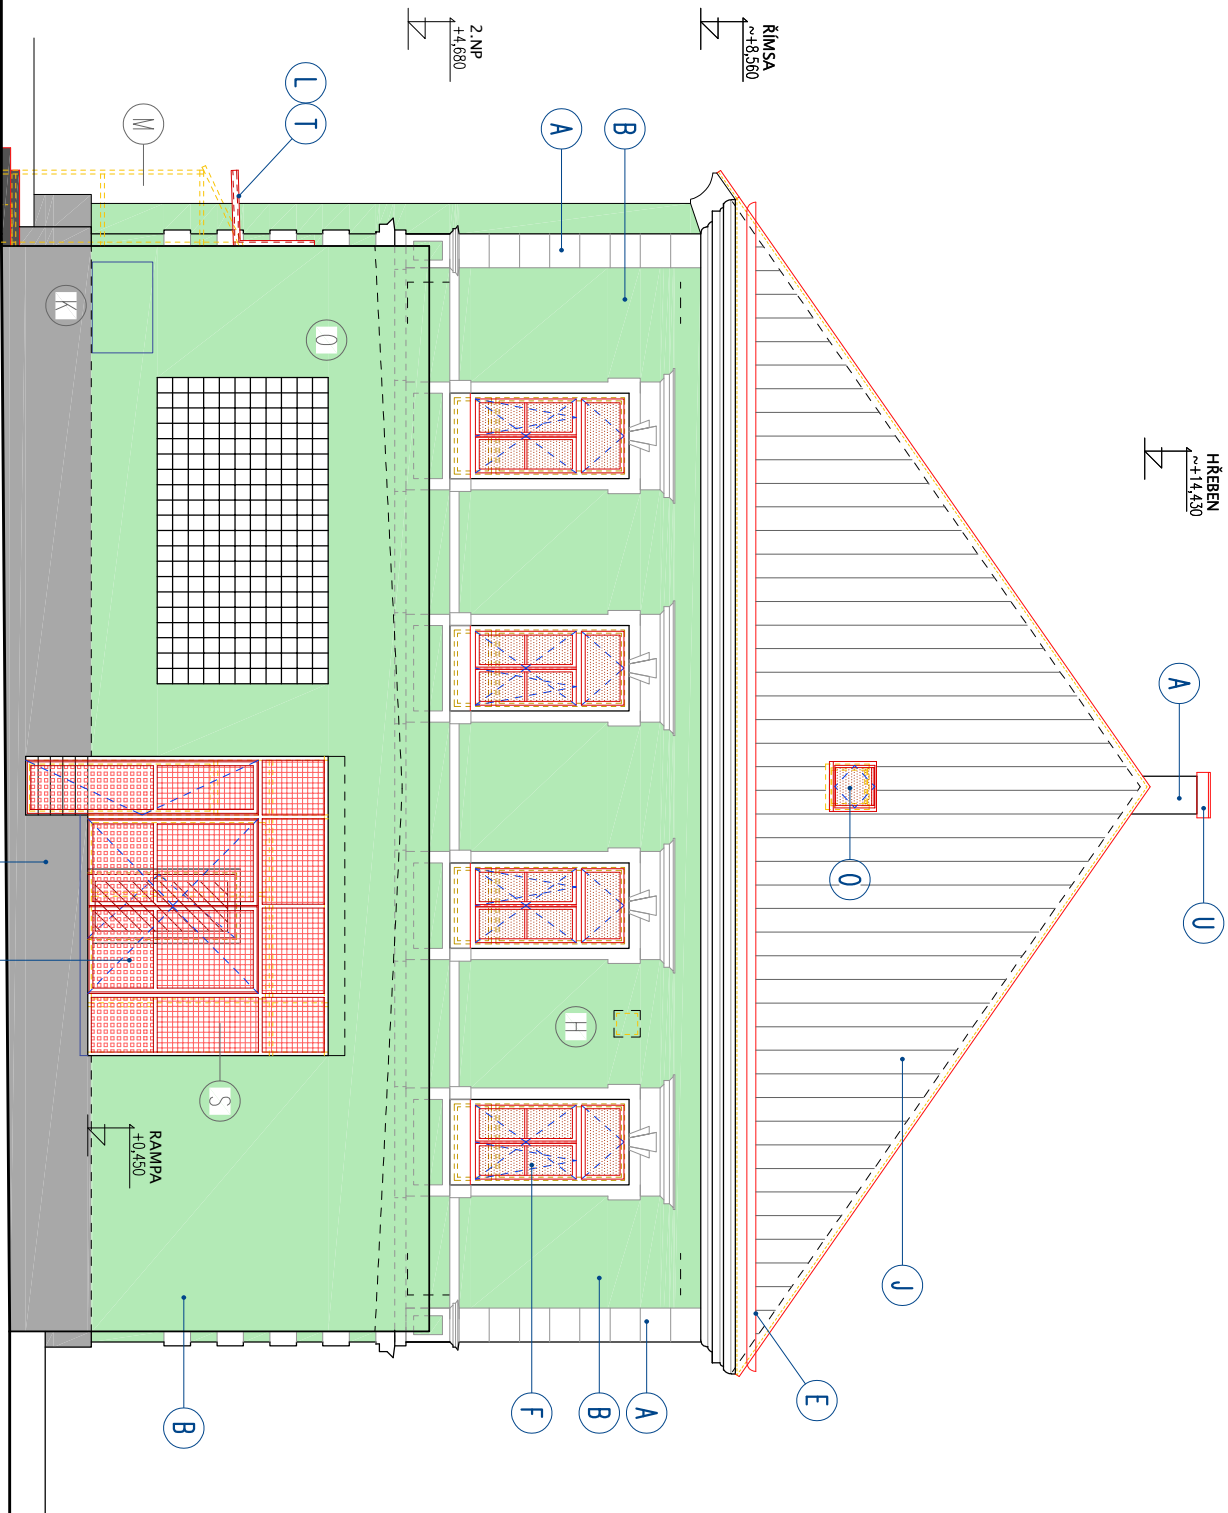

POHLED JIŽNÍ – NÁVRH

LEGENDA ÚPRAV STÁVAJÍCÍCH PRVKŮ :

- | | | | |
|-----------|---|----------|---|
| A | HROMOSVOD – PROVEDEN NOVÝ – VIZ PROJEKT ELEKTRONSTALACE | I | VZT MŘÍŽKA – ZRUŠENA, OTVOR ZAKZDĚN |
| B | OKAPNÍ SVODY – PROVEDENY NOVĚ | J | VEVKOMNÍ SVĚTLO – PROVEDENO NOVĚ – VIZ PROJEKT ELEKTRONSTALACE |
| C | ČÍSLO POPISNÉ – OSAZENO V PŮVODNÍ POZICI | K | INTERAKTIVNÍ TABULE – OSAZENÁ DLE POŽADAVKU INVESTORA |
| D | INFORMAČNÍ NÁSTĚNKA – OSAZENÁ DLE POŽADAVKU INVESTORA | L | POŠTOVNÍ SCHRÁNKA – OSAZENÁ DLE POŽADAVKU INVESTORA |
| E | SVĚTELNÁ REKLAMA – ZRUŠENA | M | ZAČETÍ PRODEJNÝ – PŘÍSTŘEŠEK – ODSTRANĚNO |
| F | POUSTKOVÁ SKŘÍŇ – PONECHÁNA – MATĚŘ RAL | O | REKLAMA COOP – OSAZENÁ DLE POŽADAVKU INVESTORA |
| G | ANTÉNA STARNET – ZRUŠENA | P | SATELITNÍ ANTÉNA – ZRUŠENA |
| H | VZT MŘÍŽKA – ZRUŠENA, OTVOR ZAKZDĚN | R | DRŽÁK KABELU VZDUŠNÉHO VEDENÍ – REŠENO SE SPRÁVCEN VZDUŠNÉHO VEDENÍ |
| CH | VZDUŠNÉ VEDENÍ – PRADEPODOBNĚ CETIN | S | OCELOVÁ KONSTRUKCE S DRÁTĚNOU VÝPLNÍ – ODSTRANĚNÁ, NAWRŽENA NOVÁ |

- VŠEOBECNÁ POZNÁMKA :
- PŘEŠNA BAREVNOST A PROVEDENÍ FASÁD, VČETNĚ VŠECH PRVKŮ ZABRAUJÍ A "PSY" BUDE OSOULHASEM INVESTOREM ZA ÚČASTI ARCHITEKTA.
 - BAREVNOST FASÁD BUDE URČENA NA ZÁKLADĚ PROVEDENÝCH VZORŮ NA FASÁDĚ Z MN. TŘÍ ODSLINŮ BAREV PRO KAŽDOU BARVU OMÍTKY.
 - PŘED REALIZACÍ BUDE PROVEDEN PASPORT PRVKŮ, KTERÉ JSOU UMÍSTĚNÝ NA FASÁDĚ A STŘEŠĚ OBJEKTU. V PŘÍPADĚ PRVKŮ, KTERÉ NEJSOU V MALETKU NEBO SPRÁVĚ INVESTORA, BUDE ZJIŠTĚN JEJICH MALET, PŘÍPADNĚ SPRÁVCE ZA ÚČETEM JEJICH PONECHÁNÍ ČI ODSTRANĚNÍ.
 - PŘEŠNÝ ROZSAH NUTNÝCH ÚPRAV PROTLUČE FASÁD, ŘÍMS A.T.D. BUDE URČEN DLE SKUTEČNOSTI NA MÍSTĚ SAMĚM PŘI PROHLÍDCE Z LEŠENÍ ZA ÚČASTI PROJEKTANTA A INVESTORA.

LEGENDA

- STAVAJÍCÍ PRVKY, KONSTRUKCE
- BOUŘANÉ PRVKY, KONSTRUKCE
- NÁVRŽENÉ PRVKY, KONSTRUKCE

LEGENDA MATERIÁLŮ:

- | | | |
|-----------|--|--|
| A | PROBAROVANÁ OMÍTKA : LOMENÁ BILÁ | |
| B | PROBAROVANÁ OMÍTKA : SVĚTLÉ ZELENÁ | |
| C | KAMENNÉ PRVKY | |
| D | SOKLOVÁ ČÁST – SAMOČNÍ OMÍTKA : STŘEDNĚ ŠEDÁ | |
| E | OPLECHOVNÍ A KLEMPŘSKÉ KONSTRUKCE (SYSTÉMOVÉ PROVEDENÍ) – LAKOVANÝ POZINKOVANÝ PLECH | |
| F | VÝPLNĚ OTVORŮ : DŘEVĚNÉ S PŘERUŠENÝM TEPELNÝM MOSTEM | |
| G | BAREVNOST RAMŮ – RAL DLE VÝBĚRU ARCHITEKTA | |
| H | VÝPLNĚ OTVORŮ : HLINIKOVÉ S PŘERUŠENÝM TEPELNÝM MOSTEM | |
| I | TZB PRVKY – VZT ŽALUZIE, MATĚŘ V BAREVĚ PŘILEHLÉ PLOCHY FASÁDY | |
| CH | STAVAJÍCÍ LUXTERY – OPRAVA A FINÁLNÍ MATĚŘ SPÁROVACÍ HMOTY | |
| J | STŘEŠNÍ KRYTINA – PLECHOVÁ | |
| K | STŘEŠNÍ KRYTINA – PLECHOVÁ | |
| L | SVĚTELNÝ MAPS NA FASÁDĚ – PODKLADNÍ HLINIKOVÝ PLECH + 3D TEXT | |
| M | OPRAVA STAVAJÍCÍHO HAVARIJNÍHO STAVU ŘÍMSY | |
| N | MATĚŘ STAVAJÍCÍ ROZVODNÉ SKŘÍŇE EG.D | |
| O | STŘEŠNÍ OKNA – MAPŘ. VELUX | |
| P | OPRAVA STAVAJÍCÍCH ČÁSTÍ FASÁDY – PROTLUČE | |
| R | NOVÁ ŘÍMSA – PROTLUČE VIZ STAVAJÍCÍ FASÁDNÍ ŘÍMSA | |
| S | VÝPLNĚ OTVORŮ : PLUSOVÉ S PŘERUŠENÝM TEPELNÝM MOSTEM | |
| T | ZAMĚKOVKÉ EXTERIÉROVÉ PRVKY : SCHEMATICKE ZOBRAZENÍ, | |
| U | POVRCH ŽÁROVÉ ZINKOVAN + KOMAXIT (NEBO MATĚŘ PUR), ZAKONČENÍ KOMINOVÉHO TĚLESA | |

SMRK ARCH

ZODP. PROJEKTANT:	ING. ARCH. DAVID SMRČKA	KRESLIL:	DIS. RADEK SCHÖNBAUER	ČÍSLO PARÉ:
ZPRACOVATEL:	smrkarch s.r.o., Komenského 199/35, 370 01 České Budějovice			
INVESTOR:	OBEC DOLNÍ DVORŠTĚ, DOLNÍ DVORŠTĚ 62, 382 72 DOLNÍ DVORŠTĚ			ČÍSLO VÝKRESU:
VÝKRES:	POHLED JIŽNÍ - NÁVRH			D.1.1.26

STAVEBNÍ ÚPRAVY KULTURNÍHO DOMU č.p. 89
na p.č. 98 v k.ú. Rychnov nad Malší