
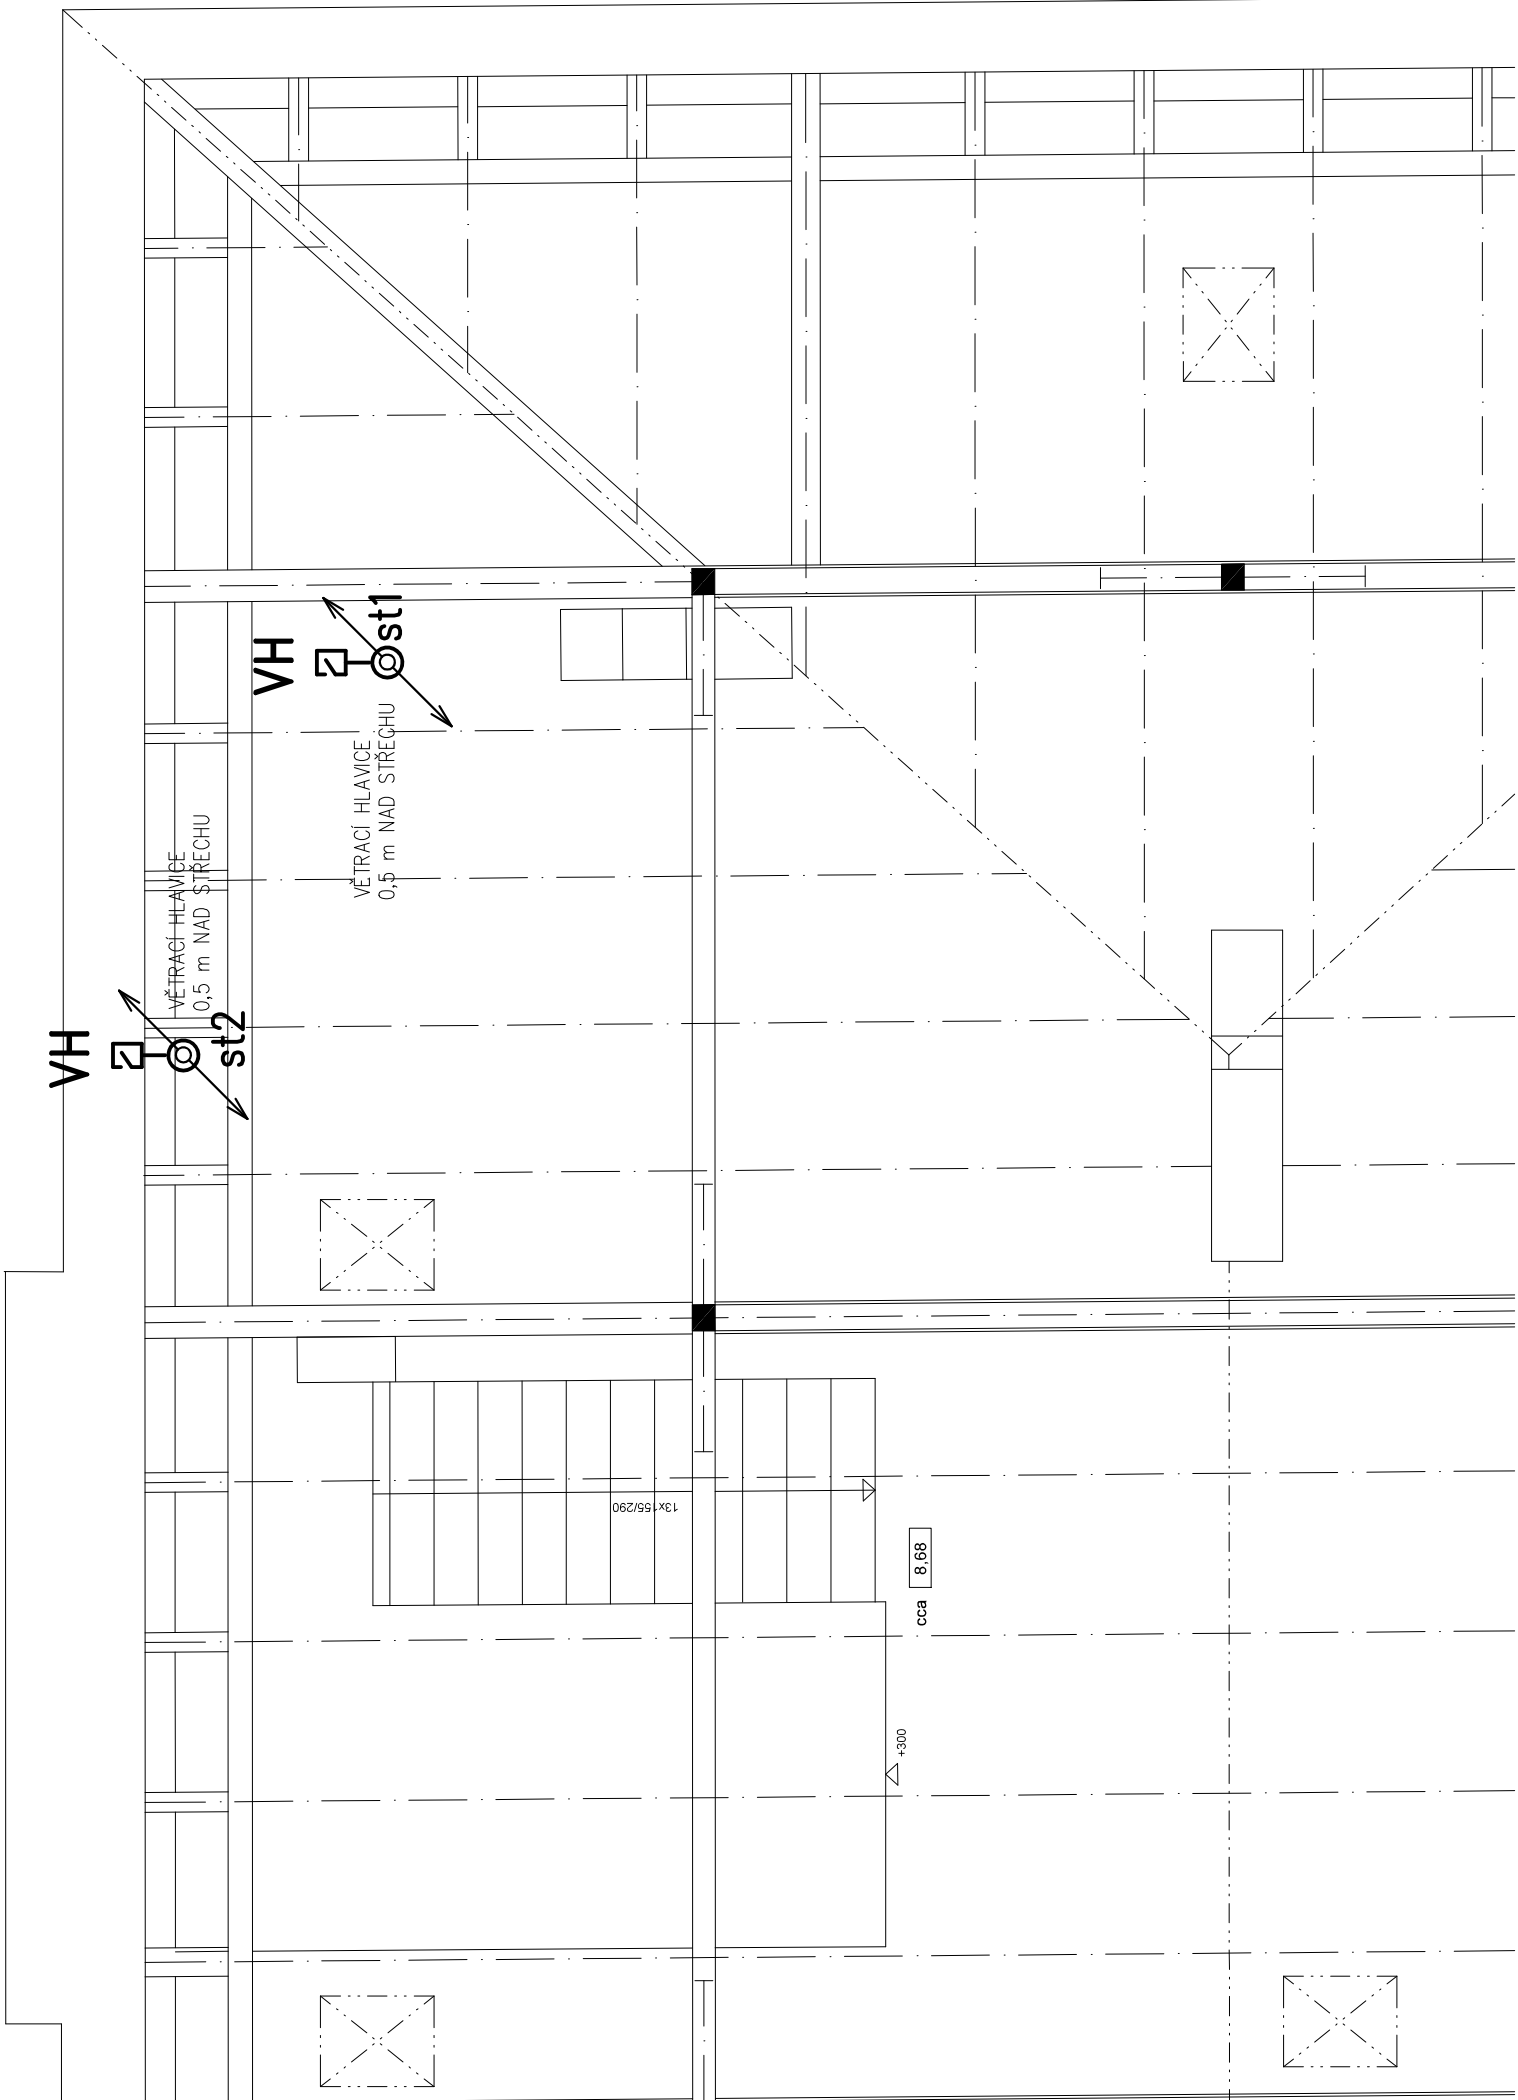


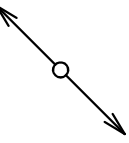

PROSTUPY STŘEŠNÍ KONSTRUKCE BUDOU PROVEDENY VE VZÁJEMNÉ KOORDINACI JEDNOTLIVÝCH PROFESÍ.

PŘI VYVEDENÍ VETRACÍCH HLAVIC NAD STŘECHU NUTNO DODRŽET ODSŤUPOVÉ VZDÁLENNOSTI OD OKEN TRVALE UŽÍVANÝCH MÍSTNOSTÍ!

LEGENDA POTRUBÍ:

-  VH STOUPAČKA KANALIZACE VYVEDENÁ NAD STŘECHU – VĚTRACÍ HLAVICE
-  STOUPAČKA SPLAŠKOVÉ KANALIZACE

VYPRACOVAL	J. Vávrová	DATUM	STUPEŇ P.D.
SCHVÁLIL	P. Škarda	01/2025	DPS
STAVBA	STAVEBNÍ ÚPRAVY KULTURNÍHO DOMU č.p. 89 na p.č. 98 v k.ú. Rychnov nad Malší		
INVESTOR	OBEC DOLNÍ DVORŠTĚ, DOLNÍ DVORŠTĚ 62, 382 72 DOLNÍ DVORŠTĚ		
PROFESE	D.1.4.1 Zdravotně technické instalace		
OBSAH VÝKRESU		POZNÁMKA	MĚŘÍTKO 1:50
STÁVAJÍCÍ KROV – KANALIZACE		POČET A4 2	Č. VÝKRESU 1.4.1.04



CBEnergo
ENERGIE S ROZDUMEM

Lannova 205/16
370 01 České Budějovice
cb-energo.cz