
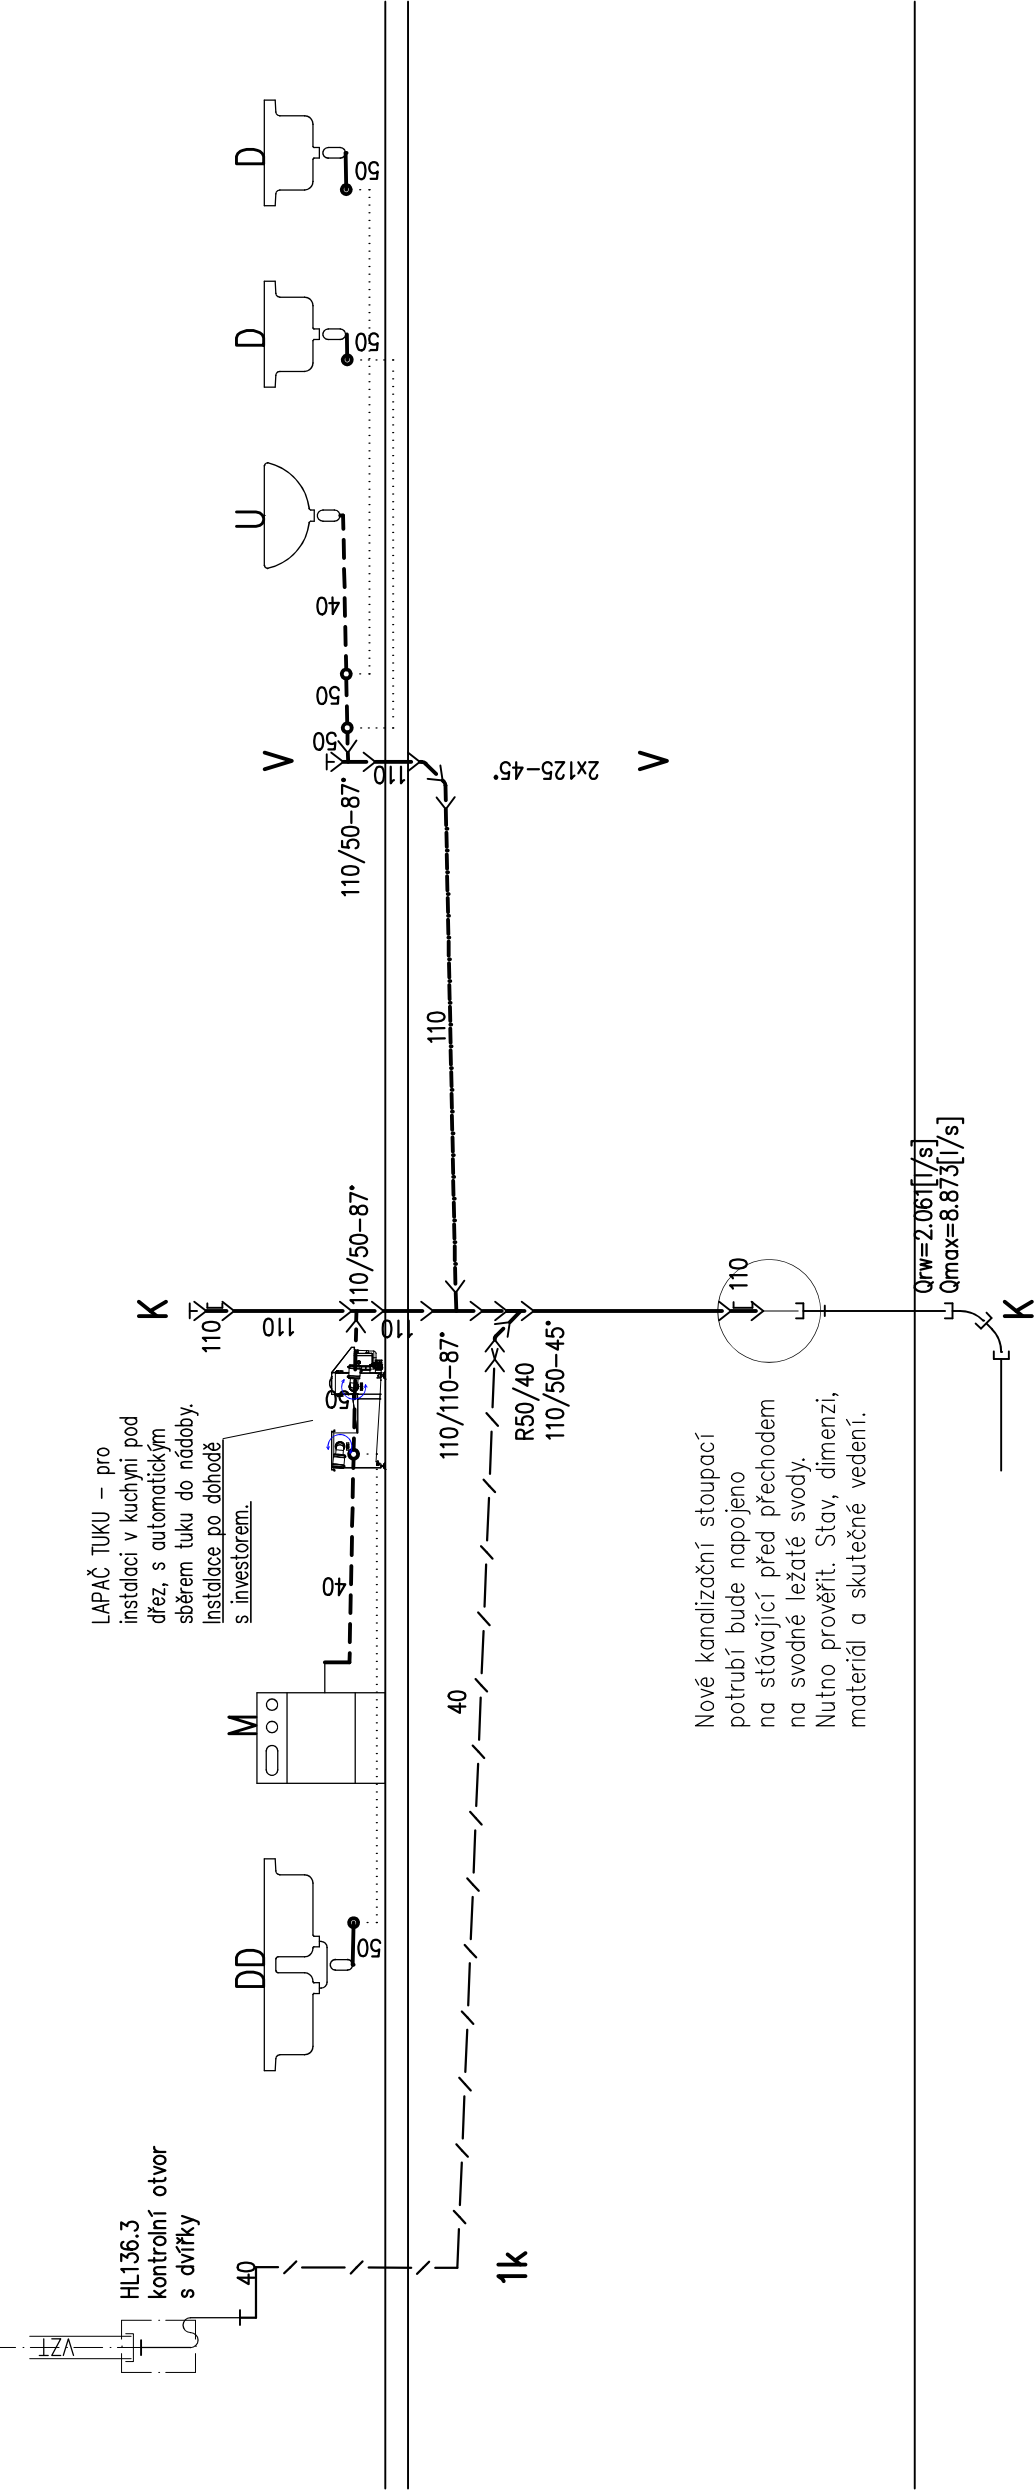


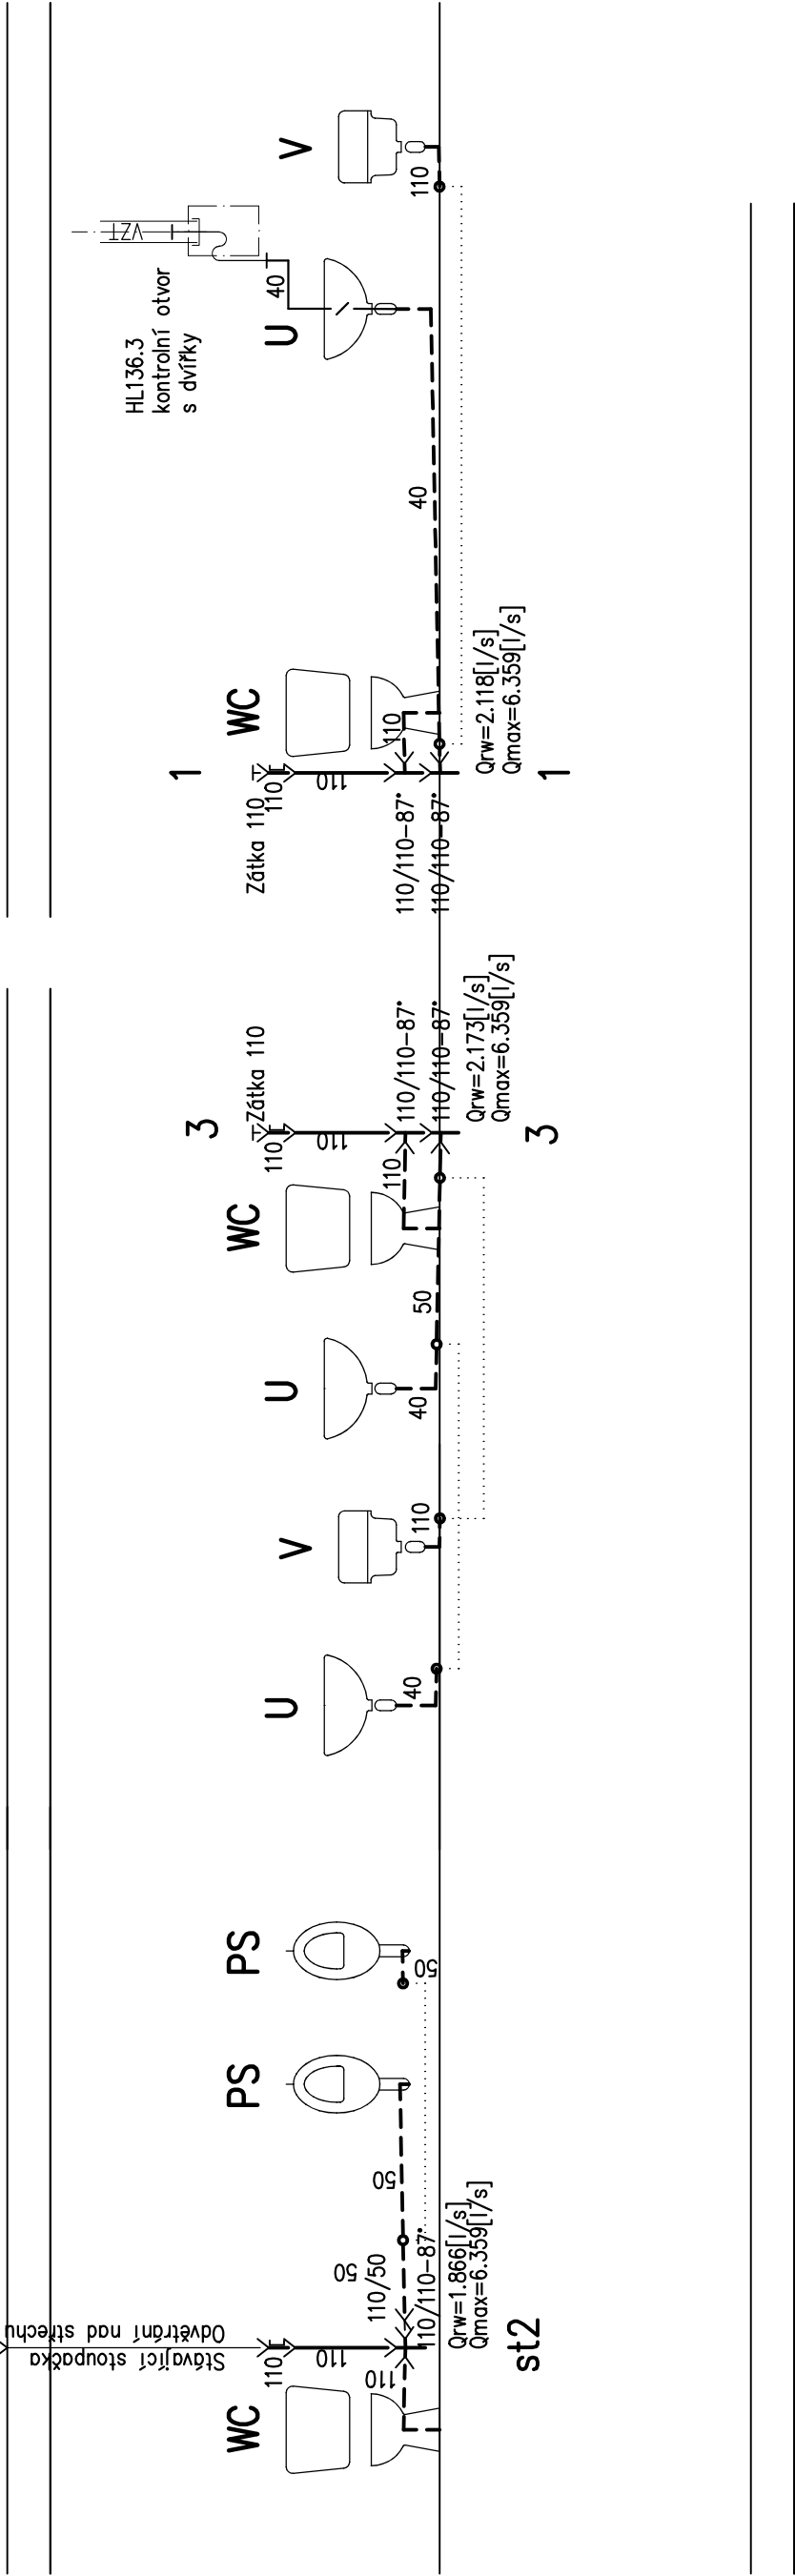

LEGENDA ZAŘÍZOVACÍCH PŘEDMĚTŮ

- WC** KLOZET závěsný + horní ovládací tlačítko
splachovací podomítková souprava na stěnu
- PS** PISOÁR závěsný + montážní prvek pro pisoár
splachovací podomítková souprava, pisoárová zápachová uzávěrka
- U** UMYVADLO + stojánková umyvadlová baterie + sifon dn40
+ 2 x připojovací hadičky, 2 x rohový ventil
- U*** UMYVADLO + směšovací beztlakové baterie pro elektrické ohříváče
vody s otevřeným výtokem typu BTO a PTO
+ 1 x připojovací hadičky, 1 x rohový ventil + sifon dn40
- S** SPRCHOVÝ KOUT + nástěnná sprchová baterie + sprchová vanička
- D** DŘEZ JEDNODUCHÝ – součástí kuchyňské sestavy, sifón dřezový dn50,
dřezová baterie stojánková páková, 2x rohový ventil s připojovací hadicí
- DD** DŘEZ DVOJITÝ – součástí kuchyňské sestavy, sifón dvojitý dřezový dn50,
dřezová baterie stojánková páková, 2x rohový ventil s připojovací hadicí
- M** MYČKA – Podomítková vodní zápachová uzávěrka s tvarovkou
pro přívod vody HL405, pračkový rohový ventil
- Vý** VÝLEVKA keramická, samostatně stojící se zadním odpadem
+ nástěnná baterie s dlouhým ramínkem + rohový ventil

B BOJLER – Svislý elektrický ohříváč vody s keramickým topným tělesem
a možností instalace v blízkosti odběrných míst – objem 75 litru.

MOB MALOOBJEMOVÝ BOJLER – maloobjemový zásobníkový elektrický ohříváč vody
Umístění pod odběrné místo pro jedno nebo více odběrných míst
o objemu 15 litrů – výčepní pult (RESTAURACE).

PTO Nástěnné provedení pro jedno nebo více odběrných míst o objemu 20 litrů
– soc. zázemí se sprchou (pro PRODEJNU).

PRŮTOKOVÝ ELEKTRICKÝ OHŘÍVAČ – průtokový elektrický ohříváč vody
pro jedno odběrné místo – umístění pod/nad odběrné místo.

		CBEnergo ENERGIE S ROZUMEM Lanovna 205/16 370 01 České Budějovice cb-energo.cz		
VYPRACOVAL		J. Vávrová	DATUM	STUPEŇ P.D.
SCHVÁLIL		P. Škarda	01/2025	DPS
STAVBA		STAVEBNÍ ÚPRAVY KULTURNÍHO DOMU č.p. 89 na p.č. 98 v k.ú. Rychnov nad Malší		
INVESTOR		OBEC DOLNÍ DVORŠTĚ, DOLNÍ DVORŠTĚ 62. 382 72 DOLNÍ DVORŠTĚ		
PROFESE		D.1.4.1 Zdravotně technické instalace		
OBSAH VÝKRESU		MĚŘÍTKO 1:50		
		ZAK. ČÍSLO		
		POZNÁMKA		
ŘEZY KANALIZACE V PODLAŽÍ		POČET A4		Č. VÝKRESU
		8		1.4.1.06



CBEnergo
ENERGIE S ROZUMEM
Lannova 205/16
370 01 České Budějovice
cb-energo.cz