

LEGENDA POTRUBÍ:

- ROZVOD VODY NAVRŽEN Z TRUB PPr – PN20
- X— RUŠENÉ /DEMONTOVANÉ POTRUBÍ STUDENÉ VODY
 - · — STÁVAJÍCÍ POTRUBÍ STUDENÉ VODY – POZINK
 - · · · · POTRUBÍ STUDENÉ VODY – PPr PN20
 - · · · · · POTRUBÍ TEPLÉ VODY – VNITŘNÍ ROZVOD PN20 PPr

Poznámka:

Při připojování stávajících potrubí studené vody, včetně stávajících výtoků mimo řešenou částecnou rekonstrukci, nutno prověřit jejich stav a funkčnost.


Rozvody vody ve 2.NP jsou po rekonstrukci a zústanou zachovány – nebude zasahováno.

Konečný typ zařizovacích předmětů je na výběru investora. Instalace rozvodů vody a odkanalizování v kuchyni a v místě výčepního zařízení je nutná koordinace s gastro zařízením.

LEGENDA ZAŘÍZOVACÍCH PŘEDMĚTŮ

- WC KLOZET závěsný + horní ovládací tlačítko
splachovací podomítková souprava na stěnu
- PS PISOŘÁR závěsný + montážní prvek pro pisoár
- U splachovací podomítková souprava, pisoárová zápachová uzávěrka + 2 x připojovací hadičky, 2 x rohový ventil
- U* UMYVADLO + stojánková umyvadlová baterie + sifon dn40
- S SPRCHOVÝ KOUT + následná sprchová baterie + sprchová vanička
- D DŘEŽ JEDNODUCHÝ – součástí kuchyňské sestavy, sifon dřezový dn50, dřezová baterie stojánková páková, 2x rohový ventil s připojovací hadicí
- DD DŘEŽ DVOJITÝ – součástí kuchyňské sestavy, sifon dvojitý dřezový dn50, dřezová baterie stojánková páková, 2x rohový ventil s připojovací hadicí
- M MÝČKA – Podomítková vodní zápachová uzávěrka s tvarovkou pro přívod vody HL405, pračkový rohový ventil
- Vý VÝLEVKA keramická, samostatně stojící se zadním odpadem + následná baterie s dlouhým ramínkem + rohový ventil
- V* VÝLEVKA keramická, samostatně stojící se zadním odpadem + směšovací beztlakové baterie následná
- B BOJLER – Svislý elektrický ohříváč vody s keramickým topným tělesem a možností instalace v blízkosti odběrných míst – objem 75 litru.
- MOB MALOOBJEMOVÝ BOJLER – maloobjemový zásobníkový elektrický ohříváč vody Umístění pod odběrné místo pro jedno nebo více odběrných míst o objemu 15 litrů – výčepní pult (RESTAURACE). Následně provedení pro jedno nebo více odběrných míst o objemu 20 litrů – soc. zázemíse sprchou (pro PRODEJNU).
- PTO PRŮTOKOVÝ ELEKTRICKÝ OHŘÍVAČ – průtokový elektrický ohříváč vody pro jedno odběrné místo –umístění pod/nad odběrné místo.

VYPRACOVAL	J. Vávrová	DATUM	01/2025	STUPĚŇ P.D.	DPS
SCHVÁLIL	P. Škarda				
STAVBA	STAVEBNÍ ÚPRAVY KULTURNÍHO DOMU č.p. 89 na p.č. 98 v k.ú. Rychnov nad Malší				
INVESTOR	OBEC DOLNÍ DVORIŠTĚ, DOLNÍ DVORIŠTĚ 62, 382 72 DOLNÍ DVORIŠTĚ				
PROFESE	D.1.4.1 Zároveň technické instalace				
OBSAH VÝKRESU	MĚŘÍTKO				1:50
	ZAK. ČÍSLO				
ROZVINUTÝ ŘEZ – VODOVOD	POZNÁMKA				
	POČET A4				Č. VÝKRESU 1.4.1.09

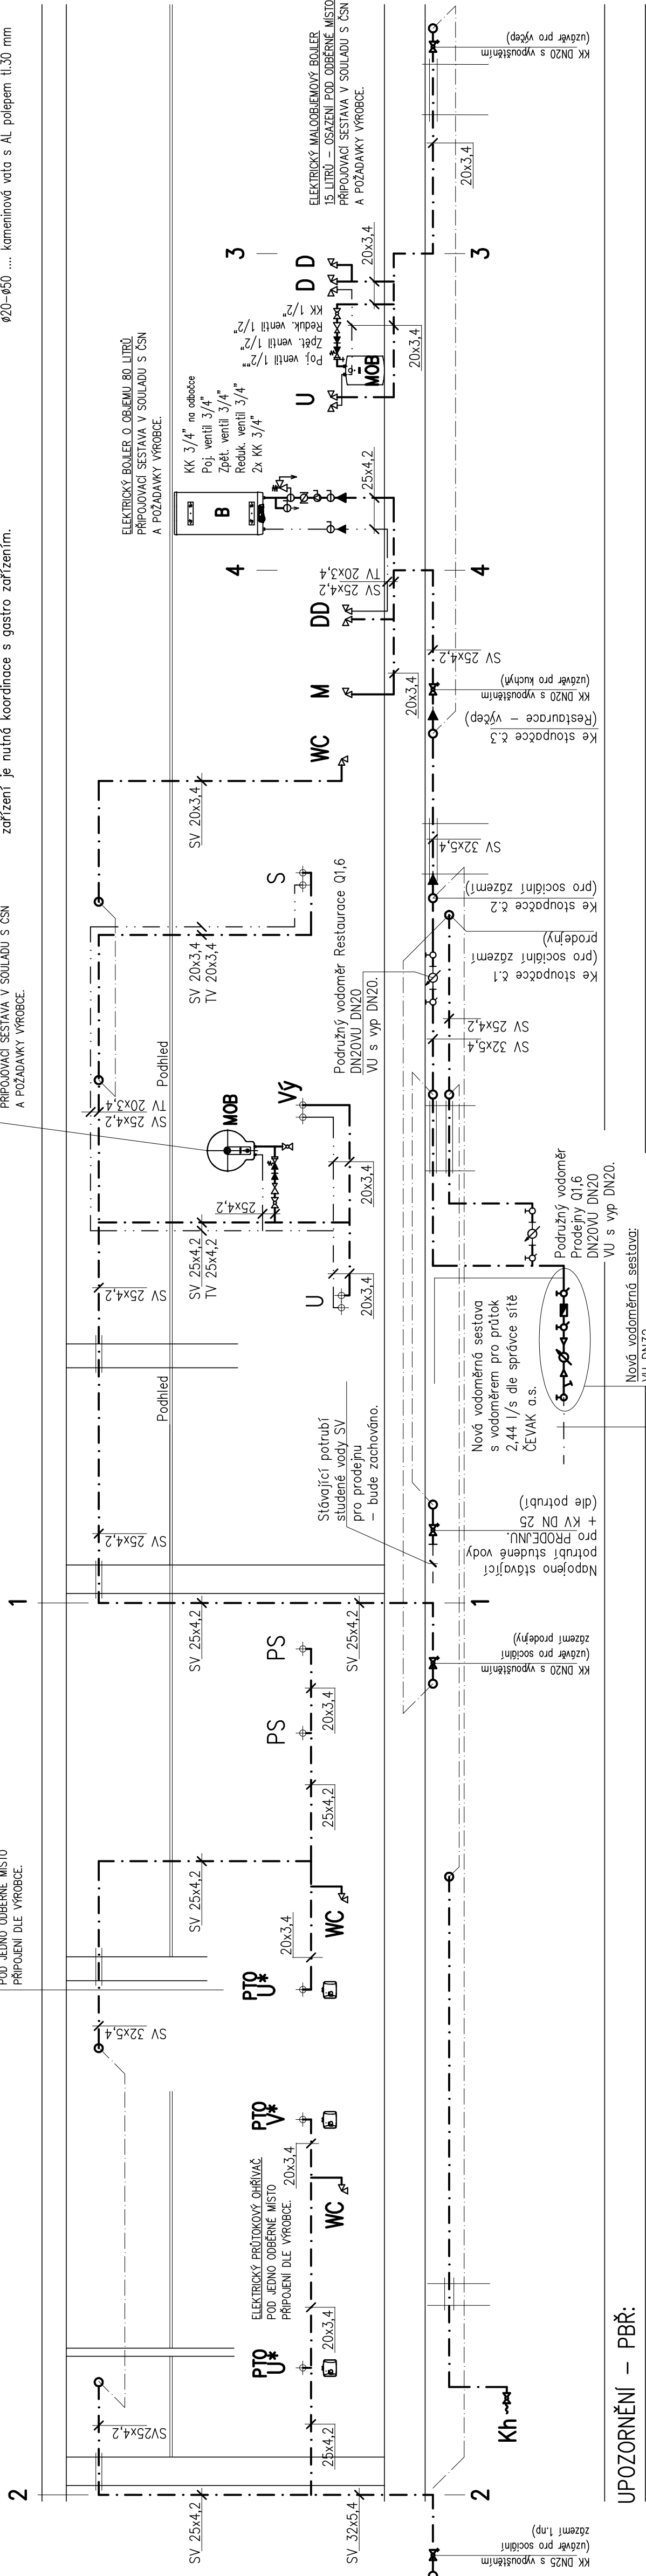

UPOZORNĚNÍ – PBŘ:

VŠECHY PROSTUPY POŽÁRNĚ DĚLÍCÍMI KONSTRUKCEMI BUDOU PŘEDVYVEDENY CERTIFIKOVANÝMI POŽÁRNÍMI UPÁVKAMI S POŽÁRNÍ ODOLNOSTÍ DLE POŽÁRNÍ ODOLNOSTI STĚNOVÉ PŘÍPADNĚ STROPNÍ KONSTRUKCE.

V KOMERČNÍCH PROSTORECH MAX. 60 MINUT V OSTATNÍCH ČÁSTECH.

PRO KONTROLU UPÁVEK V ŠACHTÁCH A NAD PODHLEDY BUDOU OSAZENA REVIZNÍ DVÍŘKA.

DVÍŘKA DO INSTALAČNÍCH ŠACHET JSOU NAVRŽENA S POŽÁRNÍ ODOLNOSTÍ EW 15 DP1 – DODÁVKA STAVBY. OSTATNÍ PODROBNOSTI – VIZ. PROJEKT PBŘ.