


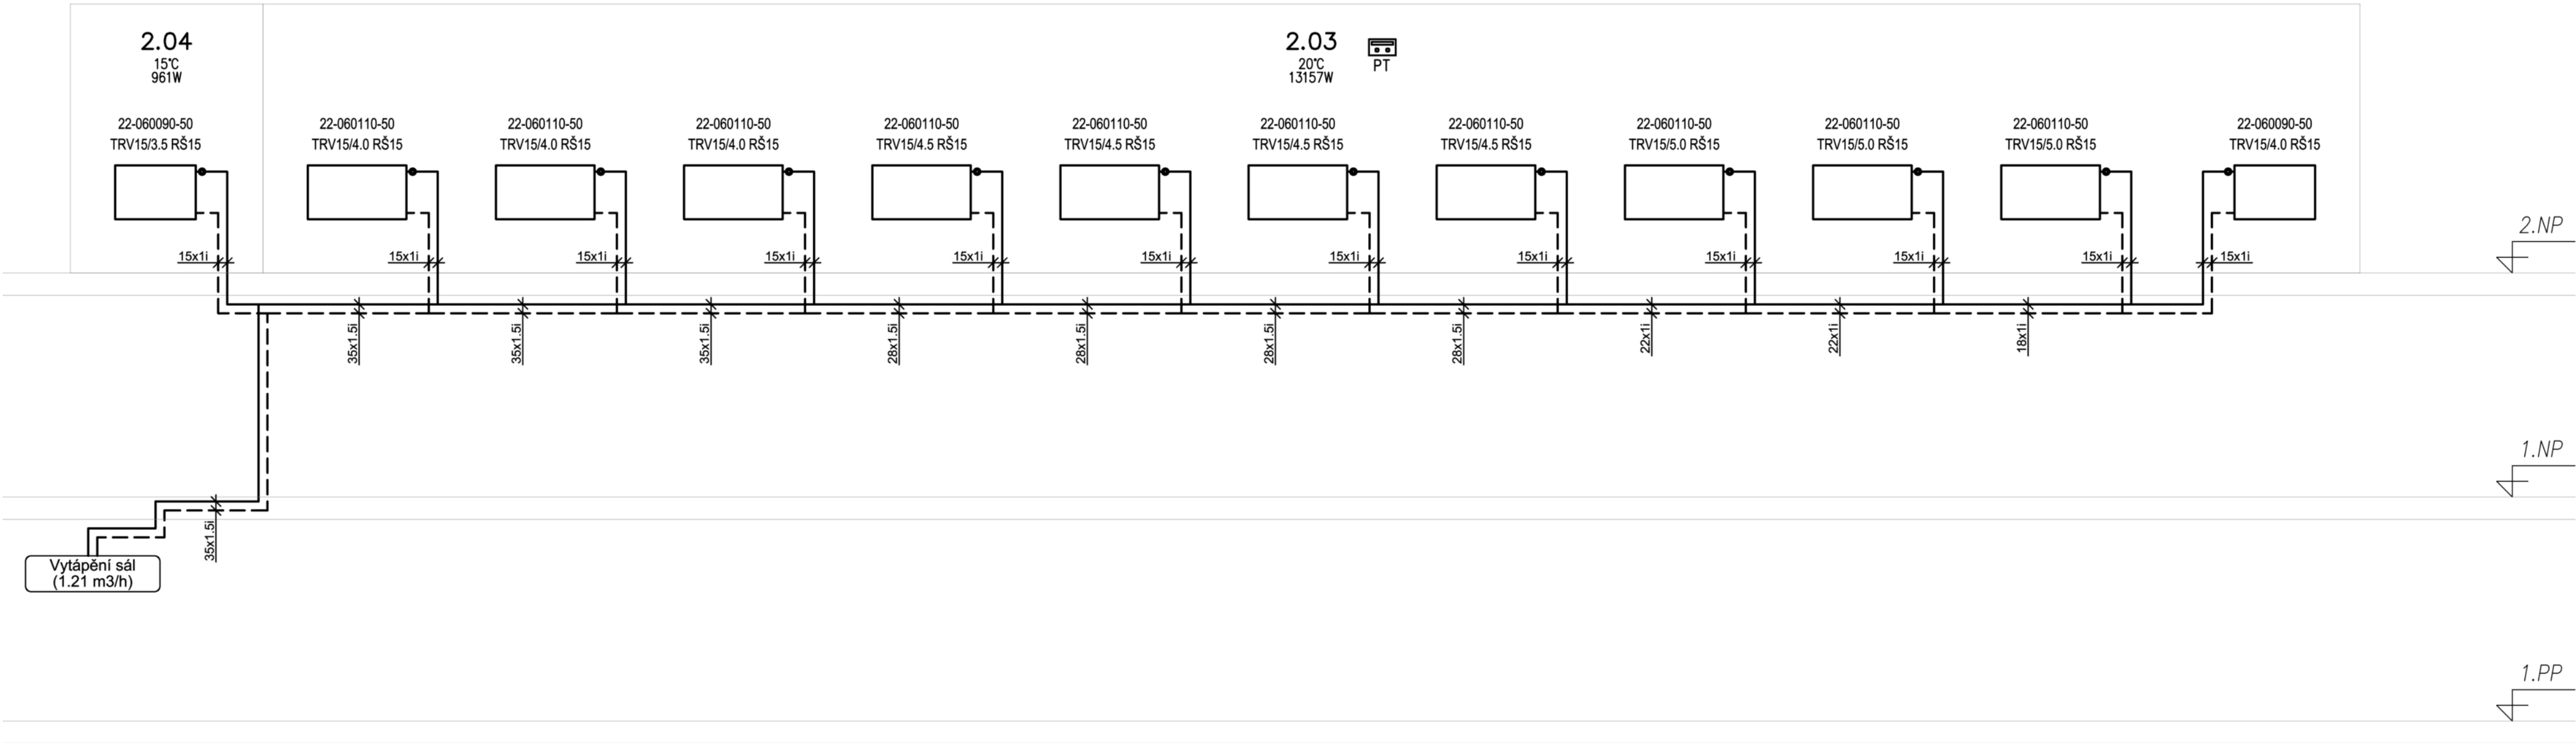

Legenda:

- Topná voda - přívodní potrubí
- Topná voda - zpětné potrubí
- Deskové otopné těleso - klasický typ
 - Připojení boční
 - Připojovací závit G ½ vnitřní
 - Připojení na přívodu: Termostatický ventil + termostatická hlavice
 - Připojení zpátečka: Radiátorové uzavírací šroubení (nastavení regulace při komplexní zkoušce)

- Deskové otopné těleso - typ VK
 - Připojení pravé nebo levé spodní
 - Připojovací závit G ½ vnitřní
 - Integrovaný rad. ventil + termostatická hlavice
 - Připojení rohové uzav. šroubení pro VK tělesa (nastavení regulace při komplexní zkoušce)
- Článekové otopné těleso
 - Připojení boční
 - Připojovací závit G ½ vnitřní
 - Připojení: Termostatický ventil + termostatická hlavice
 - Připojení zpátečka: Radiátorové uzavírací šroubení (nastavení regulace při komplexní zkoušce)

VYPRACOVAL	P. Bálek		DATUM	STUPEŇ P.D.	 CBEnergo ENERGIE S ROZUMEM Lannova 205/16 370 01 České Budějovice cb-energo.cz	
SCHVÁLIL	P. Škarda		01/2025	DPS		
STAVBA	STAVEBNÍ ÚPRAVY KULTURNÍHO DOMU č.p. 89 na p.č. 98 v k.ú. Rychnov nad Malší					
INVESTOR	OBEC DOLNÍ DVOŘIŠTĚ, DOLNÍ DVOŘIŠTĚ 62, 382 72 DOLNÍ DVOŘIŠTĚ					
PROFESE	D.1.4.2 Vytápění					
OBSAH VÝKRESU					POZNÁMKA	
Montážní schéma - sál					POČET A4 3	Č. VÝKRESU D.1.4.2.7