



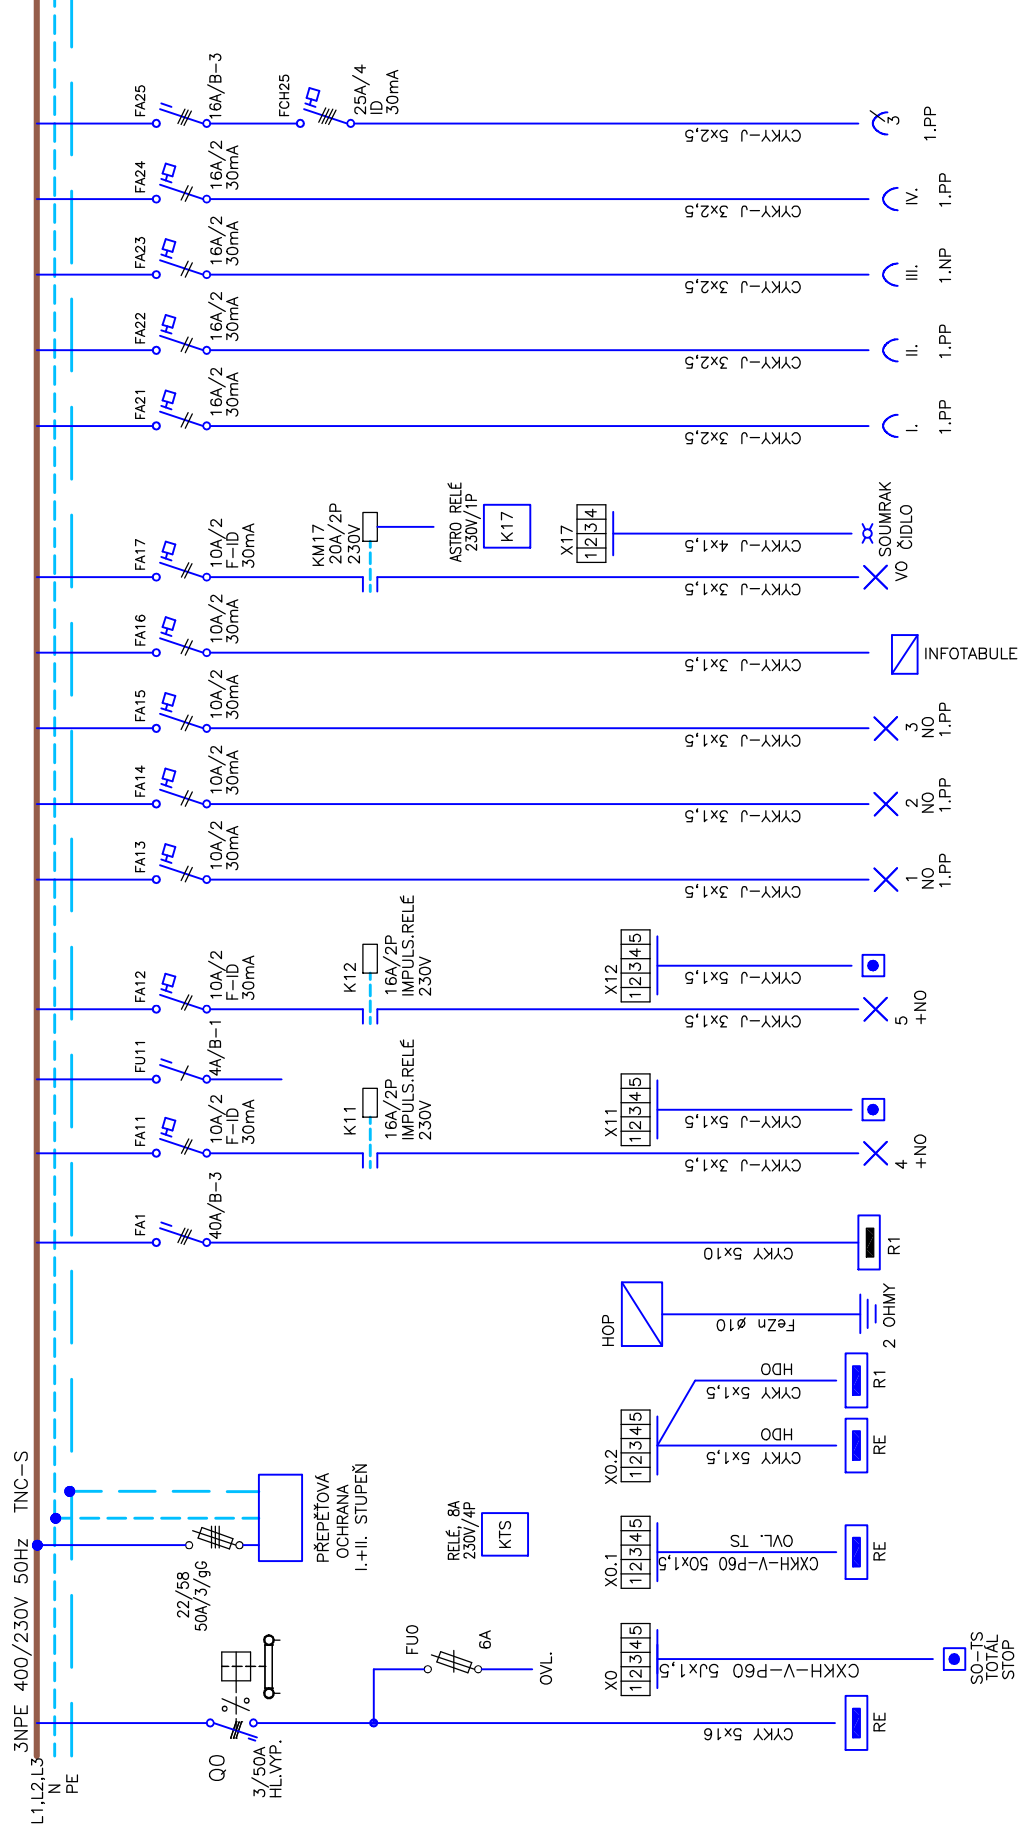

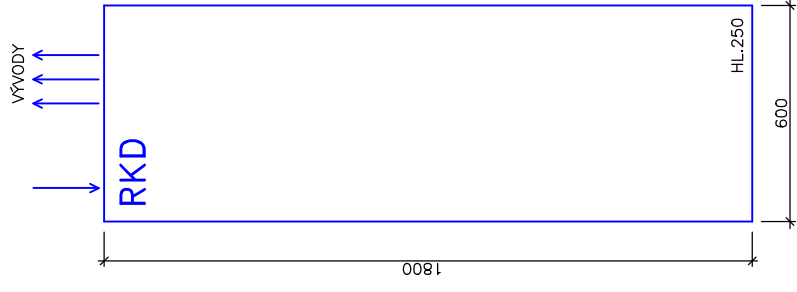

OCELOPLECHOVÝ ROZVADĚČ 1POLE, VESTAVNÝ
 600/1800/250
 PŘÍVOD A VÝVODY HORNÍ
 IP 40/20

INSTALOVANÝ PŘÍKON $P_i = 40 \text{ kW}$

SOUDOBÝ PŘÍKON $P_s = 25 \text{ kW}$

PROVOZNÍ NAPĚTÍ: 3NPE 400/230V 50Hz

ROZVODNÁ SOUSTAVA: TNS

PROSTOROVÁ REZERVA 30%

OCHRANA PND – ZÁKLADNÍ – AUTOMATICKÝM ODPOJENÍM OD ZDROJE

– ZVÝŠENÁ – PROUDOVÝMI CHRÁNIČI

- HLAVNÍM POSPOJOVÁNÍM

– DOPLŇUJÍCÍ POSPOJENÍM

OCHRANA PŘED ÚRAZEM ELEKTRICKÝM PROUDEM

dle ČSN 33 2000-4-41 ed.2 z 08/2007

dle čl. 411.4 – Automatické odpojení v případě poruchy – ochrana při poruše
dle Přílohy A – Prostředky základní ochrany – ochrana základní

A1 – Základní izolace živých částí

A2 – Přepážky nebo kryty

- dveře rozvaděče vybavené

dle čl. 415 – Proudový chránič – doplňková ochrana

	Akce: STAVEBNÍ ÚPRAVY DOMU č.p.89 na p.č. 98 v k.ú. Rychnov nad Malsí	Investor: OBEC DOLNÍ DVORIŠTĚ, DOLNÍ DVORIŠTĚ 62, 382 72	Stupeň: DPS	Zak.č.: D.1.4.4.10	Výkres č.: 2/2
PROJEKTOVÝ A INŽENÝRSKÝ ATELIER	Část: D.1.4.4 ELEKTROINSTALACE SCHEMA ROZVADOČE RKD	Projektant: ING. JIŘÍ PRŮŠA PETR BÜRGER, DiS.	Kreslil: JIŘÍ SOBOTA	Datum: 1 / 2025	List/Listů: 2 / 2