



RR

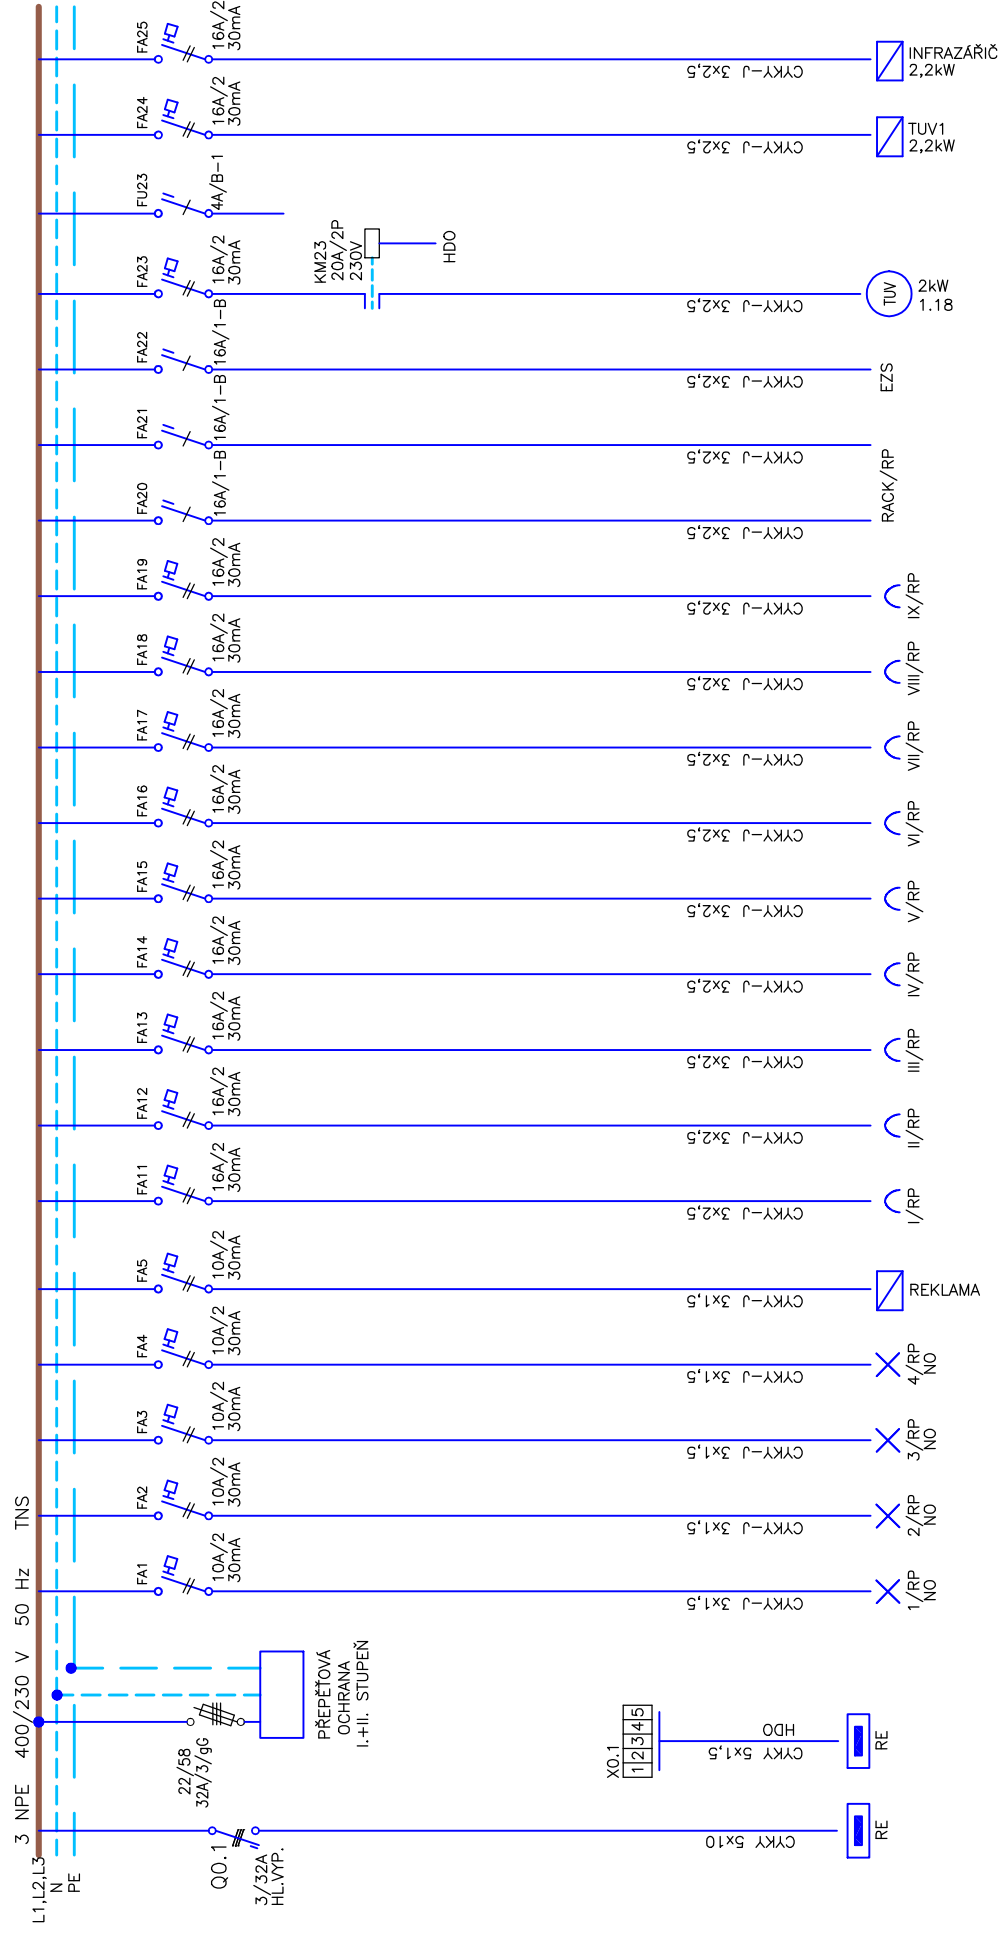



 PROJEKTOVÝ A INŽENÝRSKÝ ATELIER	Akce: STAVEBNÍ ÚPRAVY DOMU č.p.89 na p.č. 98 v k.ú. Rychnov nad Malší	Investor: OBEC DOLNÍ DVORIŠTĚ, DOLNÍ DVORIŠTĚ 62, 382 72	Stupeň: DPS	Zak.č.: D.1.4.4.11	Výkres č.: D.1.4.4.11
	Část: D.1.4.4. ELEKTROINSTALACE SCHÉMA ROZVADĚČE RP+RR	Projektant: ING. JIŘÍ PRŮŠA PETR BÜRGER, DiS.	Kreslil: JIŘÍ SOBOTA	Datum: 1/2025	List/Listů: 1/3

RR

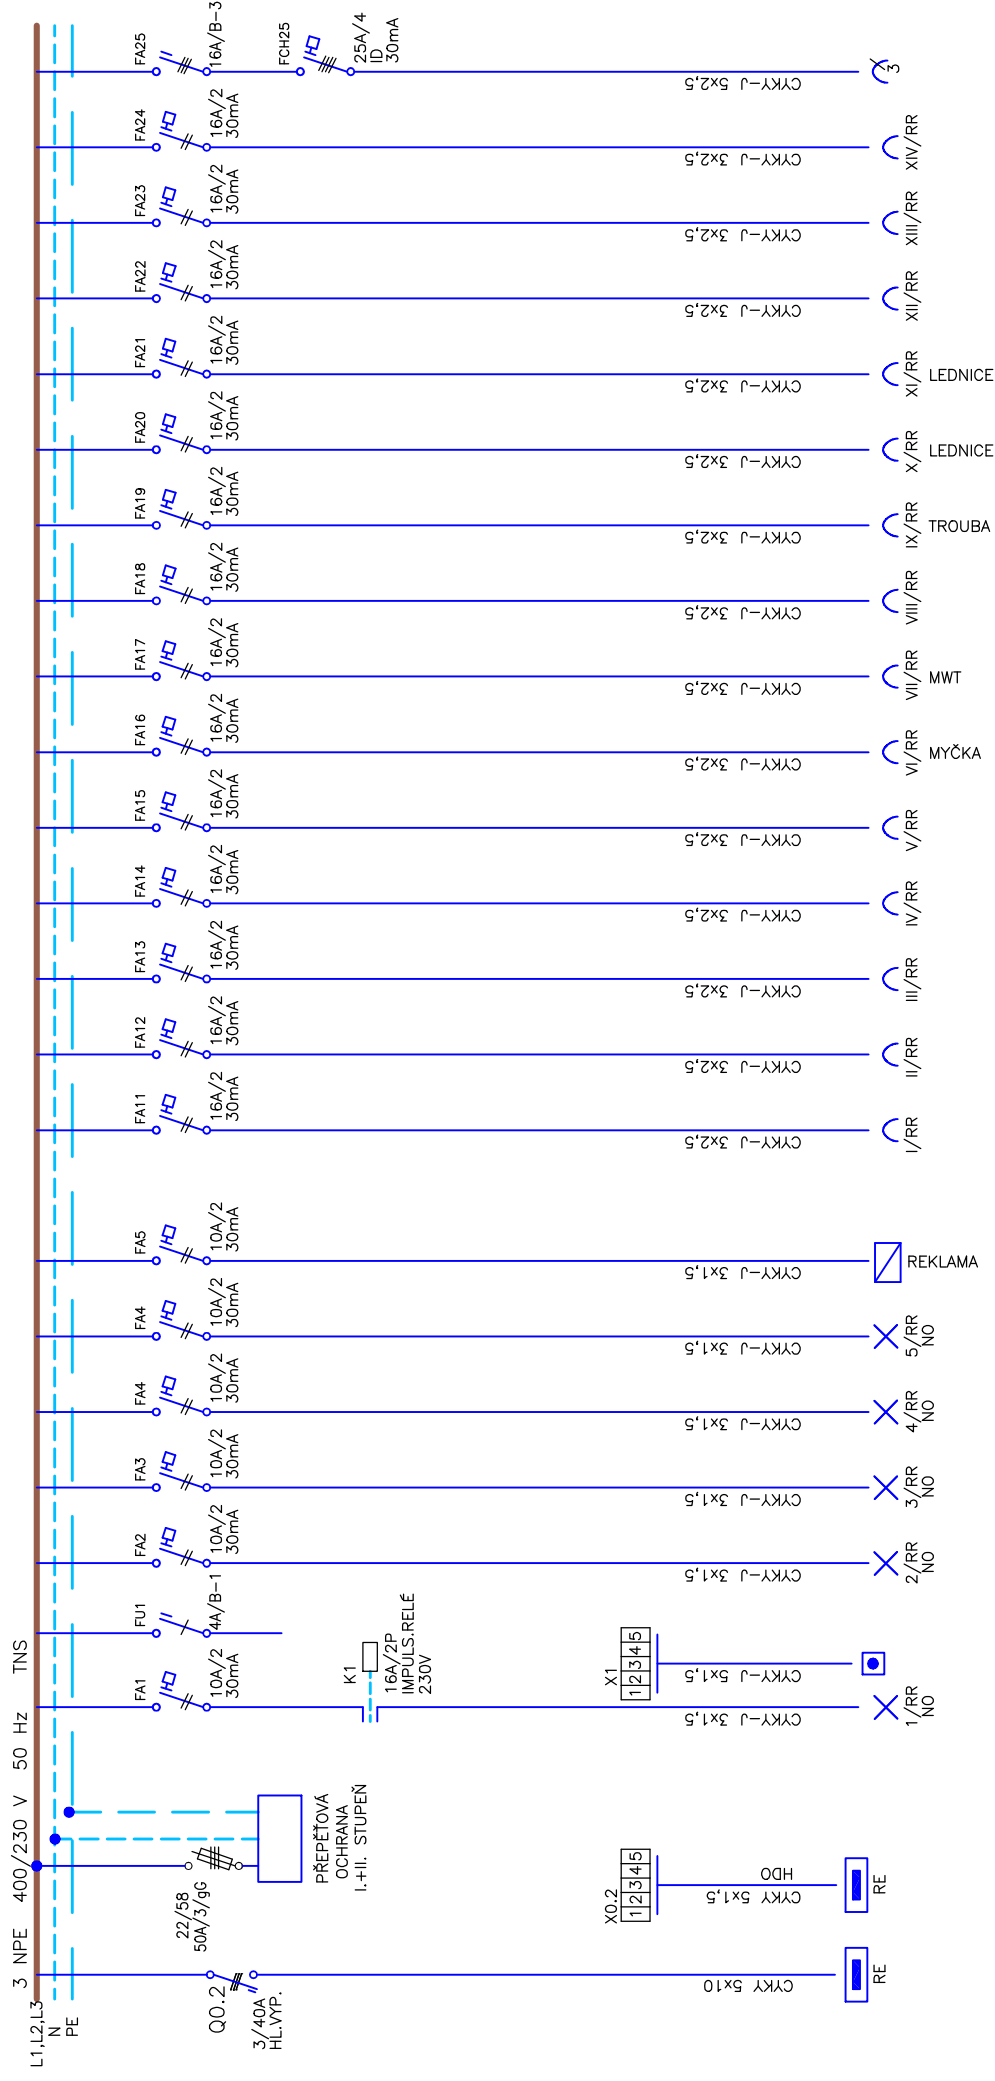

	Akce: STAVEBNÍ ÚPRAVY DOMU č.p.89 na p.č. 98 v k.ú. Rychnov nad Malší	Investor: OBEC DOLNÍ DVORIŠTĚ, DOLNÍ DVORIŠTĚ 62, 382 72	Stupeň: DPS	Zak.č.: D.1.4.4.11
	Část: D.1.4.4. ELEKTROINSTALACE SCHÉMA ROZVADĚČE RP+RR	Projektant: ING. JIŘÍ PRŮŠA PETR BÜRGER, DI.S.	Kreslí: JIŘÍ SOBOTA	Výkres č.: D.1.4.4.11
			Datum: 1/2025	List/Listů: 2/3

RR

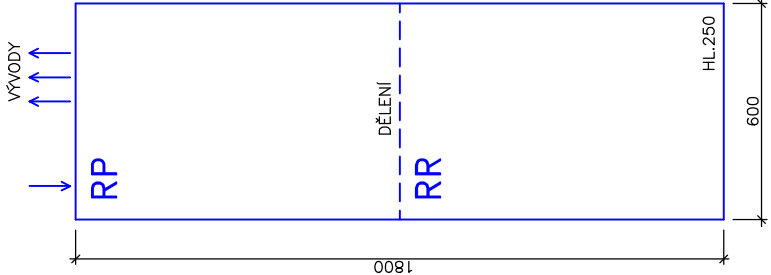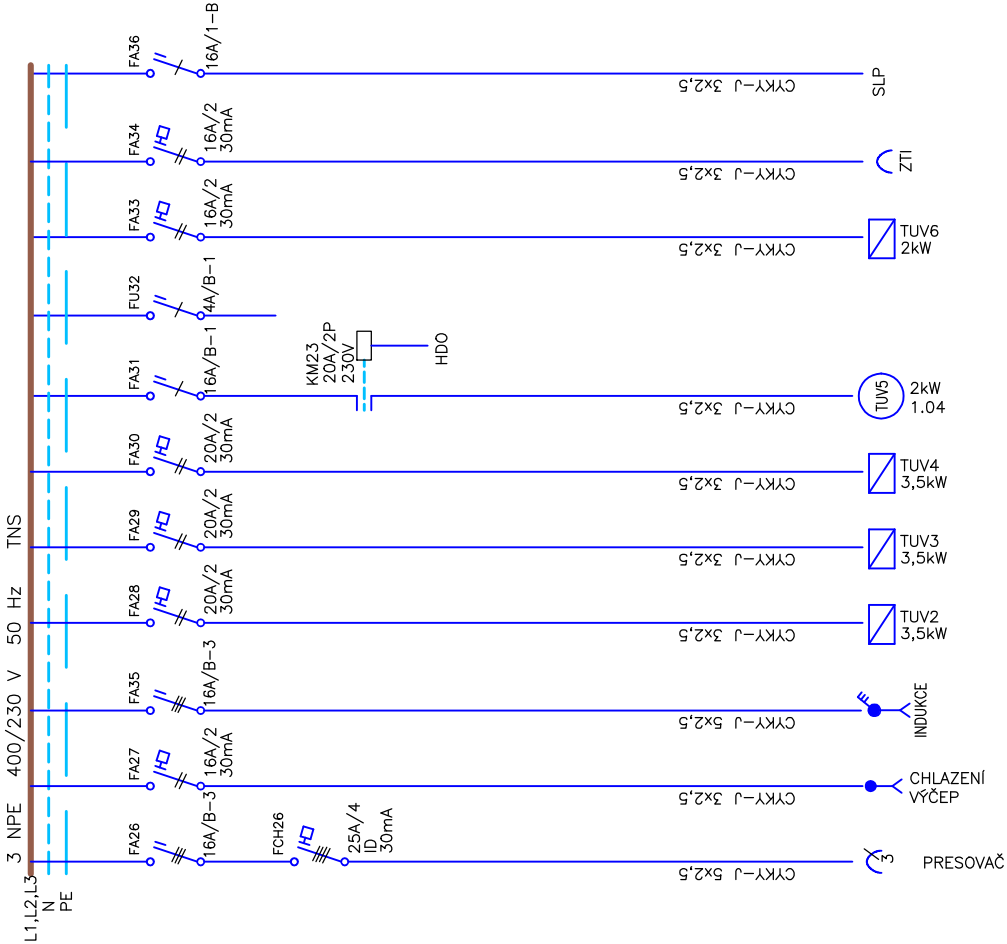

OCELOPLECHOVÝ ROZVADĚČ 1POLE, VESTAVNÝ
600/1800/250 – DĚLENA
PŘÍVOD A VÝVODY HORNÍ
IP 40/20

- PRODEJNA
RESTAURACE
- INSTALOVANÝ PŘÍKON $P_i = 27 \text{ kW}$
SOUDOBÝ PŘÍKON $P_s = 18 \text{ kW}$
INSTALOVANÝ PŘÍKON $P_i = 40 \text{ kW}$
SOUDOBÝ PŘÍKON $P_s = 26 \text{ kW}$
PROVOZNÍ NAPĚTÍ: 3NPE 400/230V 50Hz
ROZVODNÁ SOUSTAVA: TNS
PROSTOROVÁ REZERVA 30%
- OCHRANA PND – ZÁKLADNÍ – AUTOMATICKÝM ODPOJENÍM OD ZDROJE
– ZVÝŠENÁ – PROUDOVÝMI CHRÁNIČI
– HLAVNÍM POSPOJOVÁNÍM
– DOPLŇJÍCÍM POSPOJENÍM

OCHRANA PŘED ÚRAZEM ELEKTRICKÝM PROUDEM
dle ČSN 33 2000–4–41 ed.2 z 08/2007
dle čl. 411.4 – Automatické odpojení v případě poruchy – ochrana při poruše
dle Přílohy A – Prostředky základní ochrany – ochrana základní
A1 – Základní izolace živých částí
A2 – Přepážky nebo kryty
– dveře rozvaděče vybaveny zámkem
dle čl. 415 – Proudový chránič – doplňková ochrana

	Akce: STAVEBNÍ ÚPRAVY DOMU č.p.89 na p.č. 98 v k.ú. Rychnov nad Malší	Investor: OBEC DOLNÍ DVORIŠTĚ, DOLNÍ DVORIŠTĚ 62, 382 72	Stupeň: DPS	Zak.č.: D.1.4.4.11
	Část: D.1.4.4 ELEKTROINSTALACE SCHÉMA ROZVADĚČE RP+RR	Projektant: ING. JIŘÍ PRŮŠA PETR BÜRGER, DiS.	Kreslí: JIŘÍ SOBOTA	Datum: 1/2025 List/Listů: 3/3