


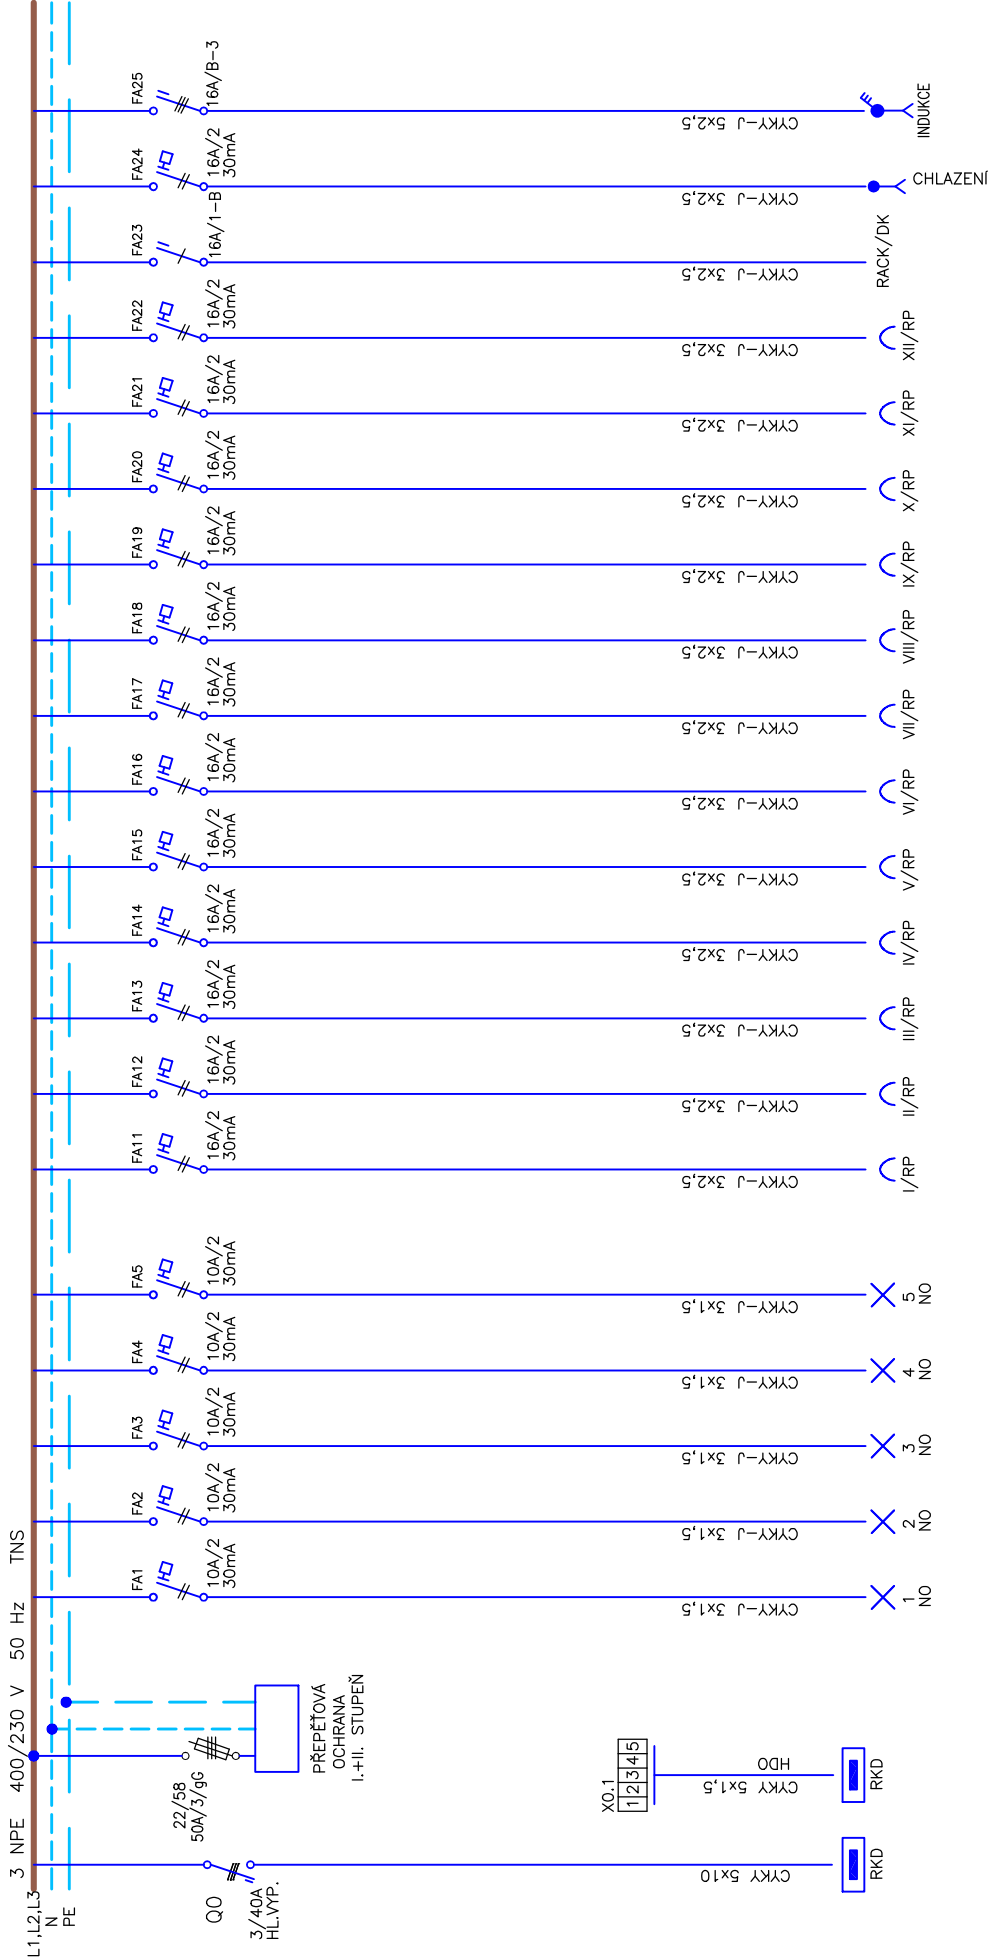

 PROJEKTOVÝ A INŽENÝRSKÝ ATELIÉR	Akce: STAVEBNÍ ÚPRAVY DOMU č.p.89 na p.č. 98 v k.ú. Rychnov nad Malší	Investor: OBEC DOLNÍ DVORIŠTĚ, DOLNÍ DVORIŠTĚ 62, 382 72	Stupeň: DPS	Zak.č.: D.1.4.4.12	Výkres č.:
	Část: D.1.4.4 ELEKTROINSTALACE SCHÉMA ROZVADĚČE R1				1/2
		Projektant: ING. JIŘÍ PRŮŠA PETR BÜRGER, DiS.	Kreslí: JIŘÍ SOBOTA	Datum: 1/2025	List/Listů: 1/2

