


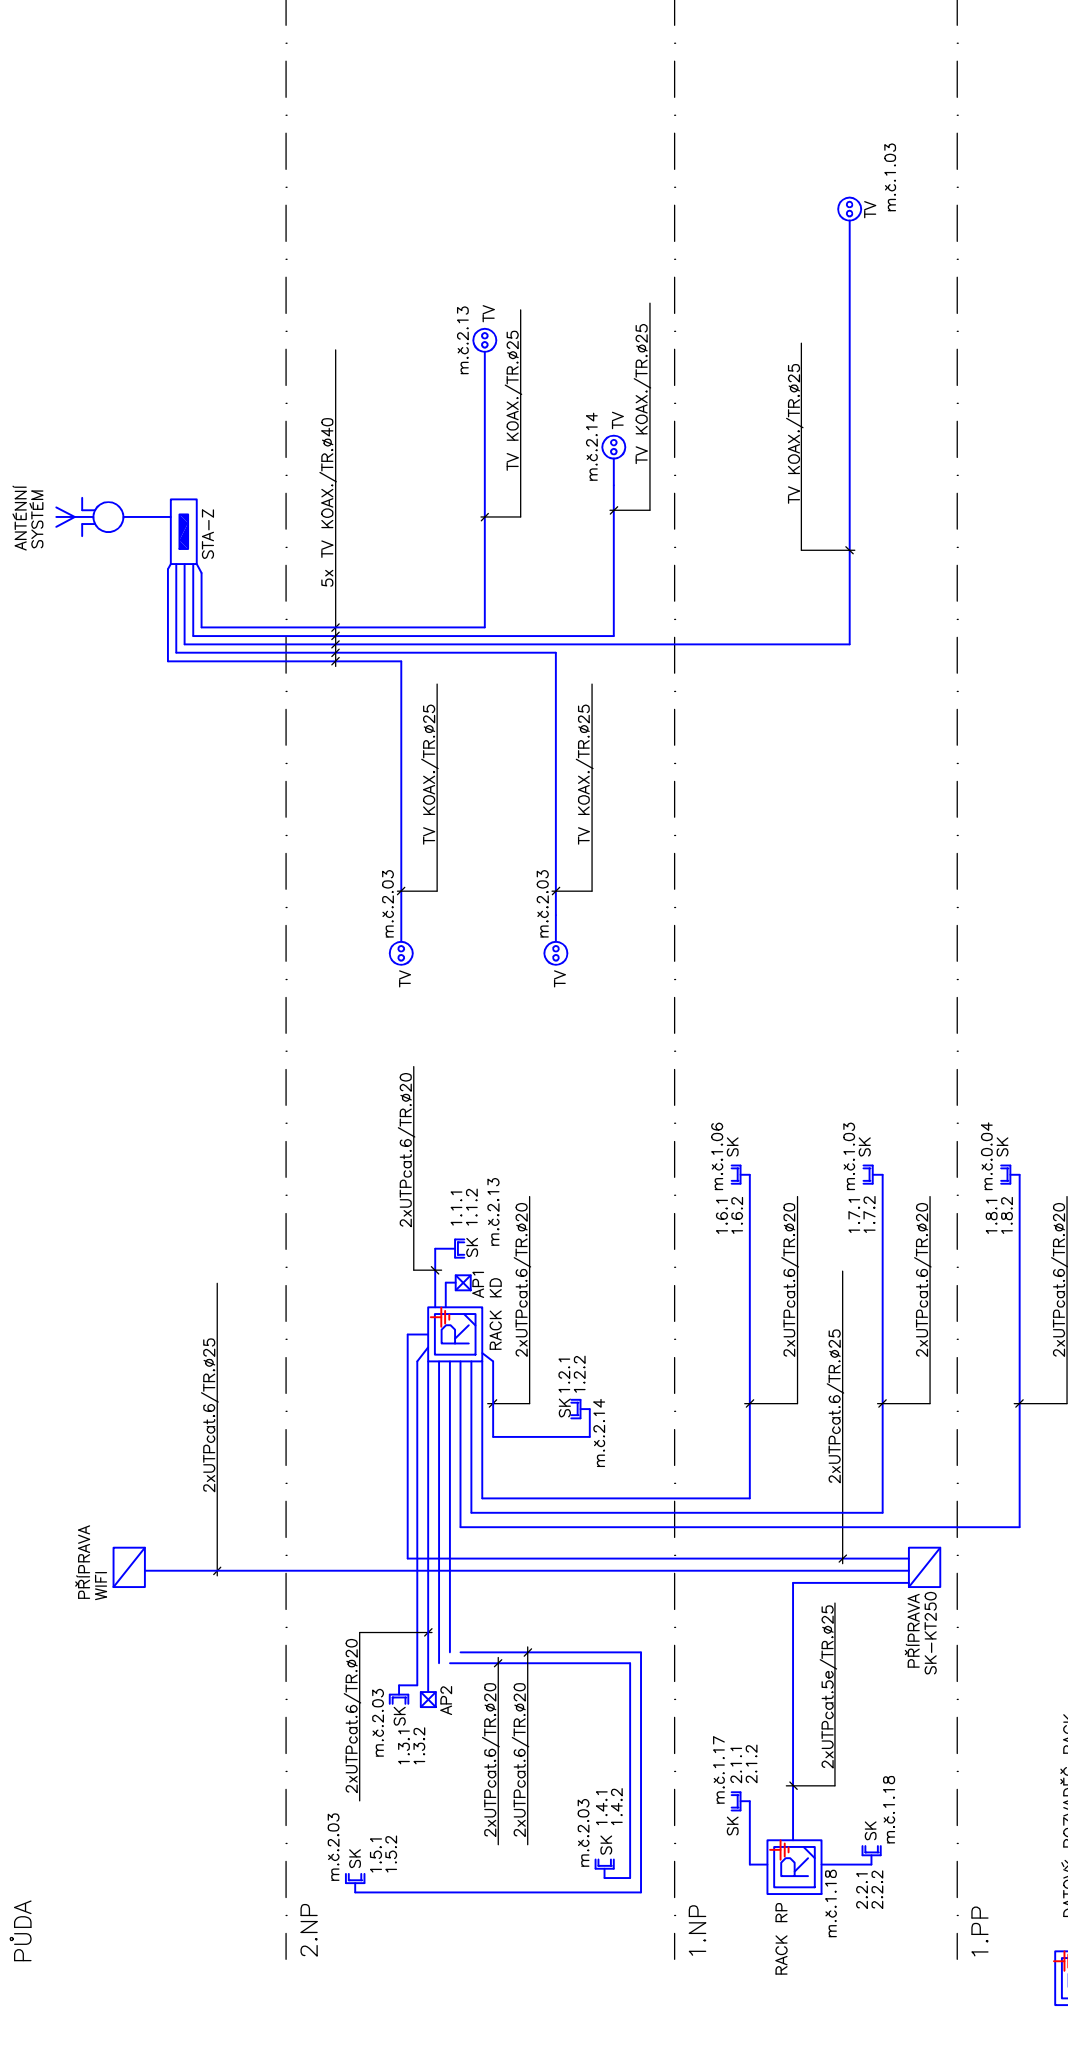

RACK

RACK – DATOVÝ ROZVADĚČ RACK
VČETNĚ UZEMNOVACÍHO PŘÍVODU CYA 6 ž.žel.

SK  – DATOVÁ DVOJZÁSUVKA 2xRJ45

TV – ZÁSUVKA STA

WIFI AP ROUTER (PoE)

A02
PROJEKTOVÝ A INŽENÝRSKÝ
ATF | IÉR

10 Akce: STAVEBNÍ ÚPRAVY DOMU č.p.89 na p.č. 98 v k.ú. Rychnov nad Malší

PROJEKTOVÝ A INŽENÝRSKÝ
ATELIÉR

Část: D.1.4.4 ELEKTROINSTALACE
SCHEMA ROZVODŮ SLABOPROUD

Investor: OBEC DOLNÍ DVORŠTĚ,
DOLNÍ DVORŠTĚ 62 382 72

Projektant:	ING. JIŘÍ PRŮŠA PETR BÜRGER, DIŠ.
-------------	--------------------------------------

Stupeň:	DPS
---------	-----

Kreslil:	JIŘÍ SOBOTA
----------	-------------

Zak.č.:	
---------	--

Datum:	1/2025
--------	--------

Výkres č.:	D.1.4.4.14
------------	------------

List/Listu:	1/1
-------------	-----