


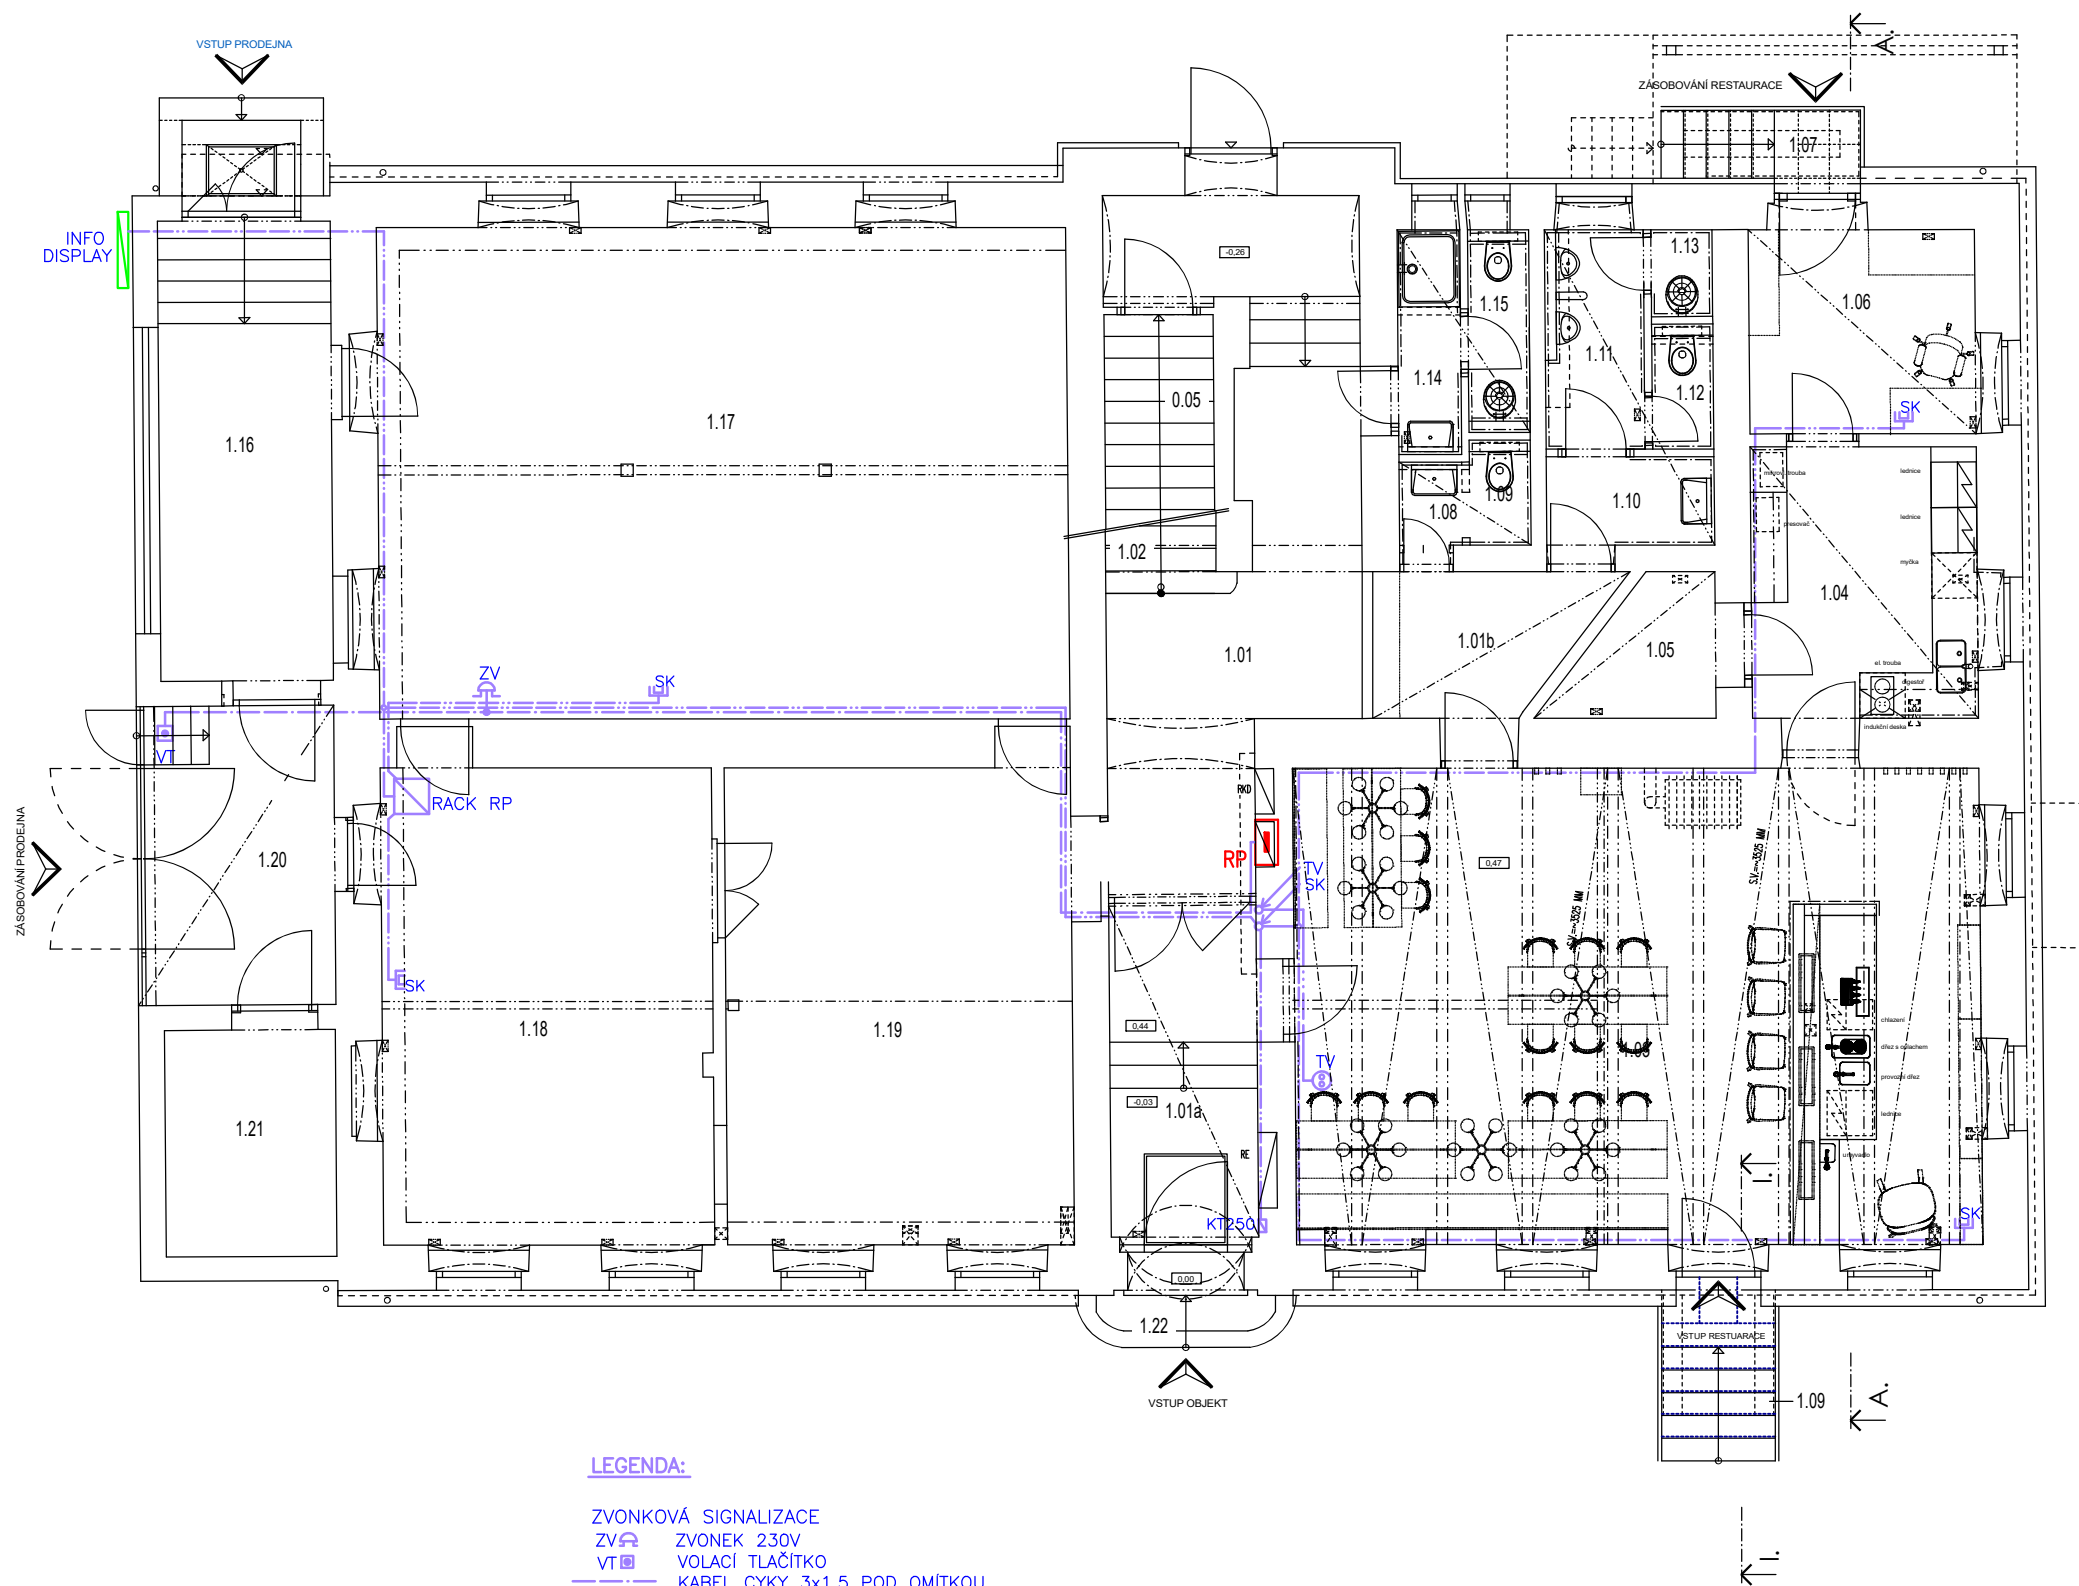

**LEGENDA:**

ZVONKOVÁ SIGNALIZACE  
ZV ZVONEK 230V  
VT VOLACÍ TLAČÍTKO  
KABEL CYKY 3x1,5 POD OMITKOU

SLABOPROUD  
AP1 WIFI AP ROUTER V PODHLEDU (PoE)  
SK DATOVÁ ZÁSUVKA 2x RJ45  
TV TELEVIZNÍ ZÁSUVKA  
ROZVOD STRUKTUROVANÁ KABELAŽ – KABEL UTP cat.6 V TRUBCE  
KOAXIÁLNÍ TELEVIZNÍ KABEL 75ohm

**LEGENDA MÍSTNOSTÍ**

| Č.M.  | MÍSTNOST                    | PLOCHA m |
|-------|-----------------------------|----------|
| 1.01  | CHODBA                      | 22,79    |
| 1.01b | CHODBA                      | 8,33     |
| 1.02  | SCHODIŠTĚ                   | 16,12    |
| 1.01b | RESTAURACE – CHODBA         | 5,76     |
| 1.03  | RESTAURACE                  | 58,36    |
| 1.04  | RESTAURACE – PŘÍPRAVNA      | 11,39    |
| 1.05  | RESTAURACE – SKLAD          | 3,65     |
| 1.06  | RESTAURACE – SKLAD          | 8,55     |
| 1.07  | RESTAURACE – SCHODY ZÁSOB.  | 3,58     |
| 1.08  | RESTAURACE – WC ŽENY        | 0,91     |
| 1.09  | RESTAURACE – SCHODY VSTUP   | 2,07     |
| 1.10  | RESTAURACE – PŘEDSÍŇ WC MUŽ | 2,82     |
| 1.11  | RESTAURACE – MUŽ PISOÁRY    | 3,80     |
| 1.12  | RESTAURACE – MUŽ WC         | 1,34     |
| 1.13  | RESTAURACE – OKLAD. KOMORA  | 1,14     |
| 1.14  | PROJEJNA – SPRCHA           | 2,47     |
| 1.15  | PROJEJNA – WC + OKLAD       | 2,17     |
| 1.16  | PROJEJNA – CHODBA           | 14,35    |
| 1.17  | PROJEJNA                    | 60,16    |
| 1.18  | PROJEJNA – SKLAD            | 28,99    |
| 1.19  | PROJEJNA – SKLAD            | 30,21    |
| 1.20  | PROJEJNA – ZÁSOB. RAMPA     | 9,74     |
| 1.21  | PROJEJNA – SKLAD OBALŮ      | 7,03     |
| 1.22  | PROJEJNA – SKLAD OBALŮ      |          |

|   |                                                |                           |
|---|------------------------------------------------|---------------------------|
|  PROJEKTOVÝ A INŽENÝRSKÝ ATELIER<br>ČECHOVA 59, Č. BUDĚJOVICE | HL.PROJ.:<br>ING.ARCH. DAVID SMRČKA            |                           |
|   | ZODP.PROJ.: ING. JIŘÍ PRŮŠA<br>PETR BÜRGER DIS |                           |
| STAVBA:<br>STAVEBNÍ ÚPRAVY KULTURNÍHO DOMU č.p.89<br>na p.č. 98 v k.ú. Rychnov nad Malší                                                           | KRESLIL:<br>JIŘÍ SOBOTA                        |                           |
| ČÁST PROJEKTU:<br>D.1.4.4 ELEKTROINSTALACE SLABOPROUD                                                                                              |                                                |                           |
| VÝKRES:<br>PŮDORYS 1.NP   | MĚŘÍTKO:<br>1:100                              | VYHOTOVENÍ:               |
| ČÍSLO ZAK.: –   | STUPEŇ:<br>DPS                                 |                           |
| INVESTOR:<br>OBEC DOLNÍ DVOŘIŠTĚ<br>DOLNÍ DVOŘIŠTĚ 62, 382 72                                                                                      | FORMÁT:<br>2xA4                                | ČÍSLO<br>PŘÍL.: D.1.4.4.6 |