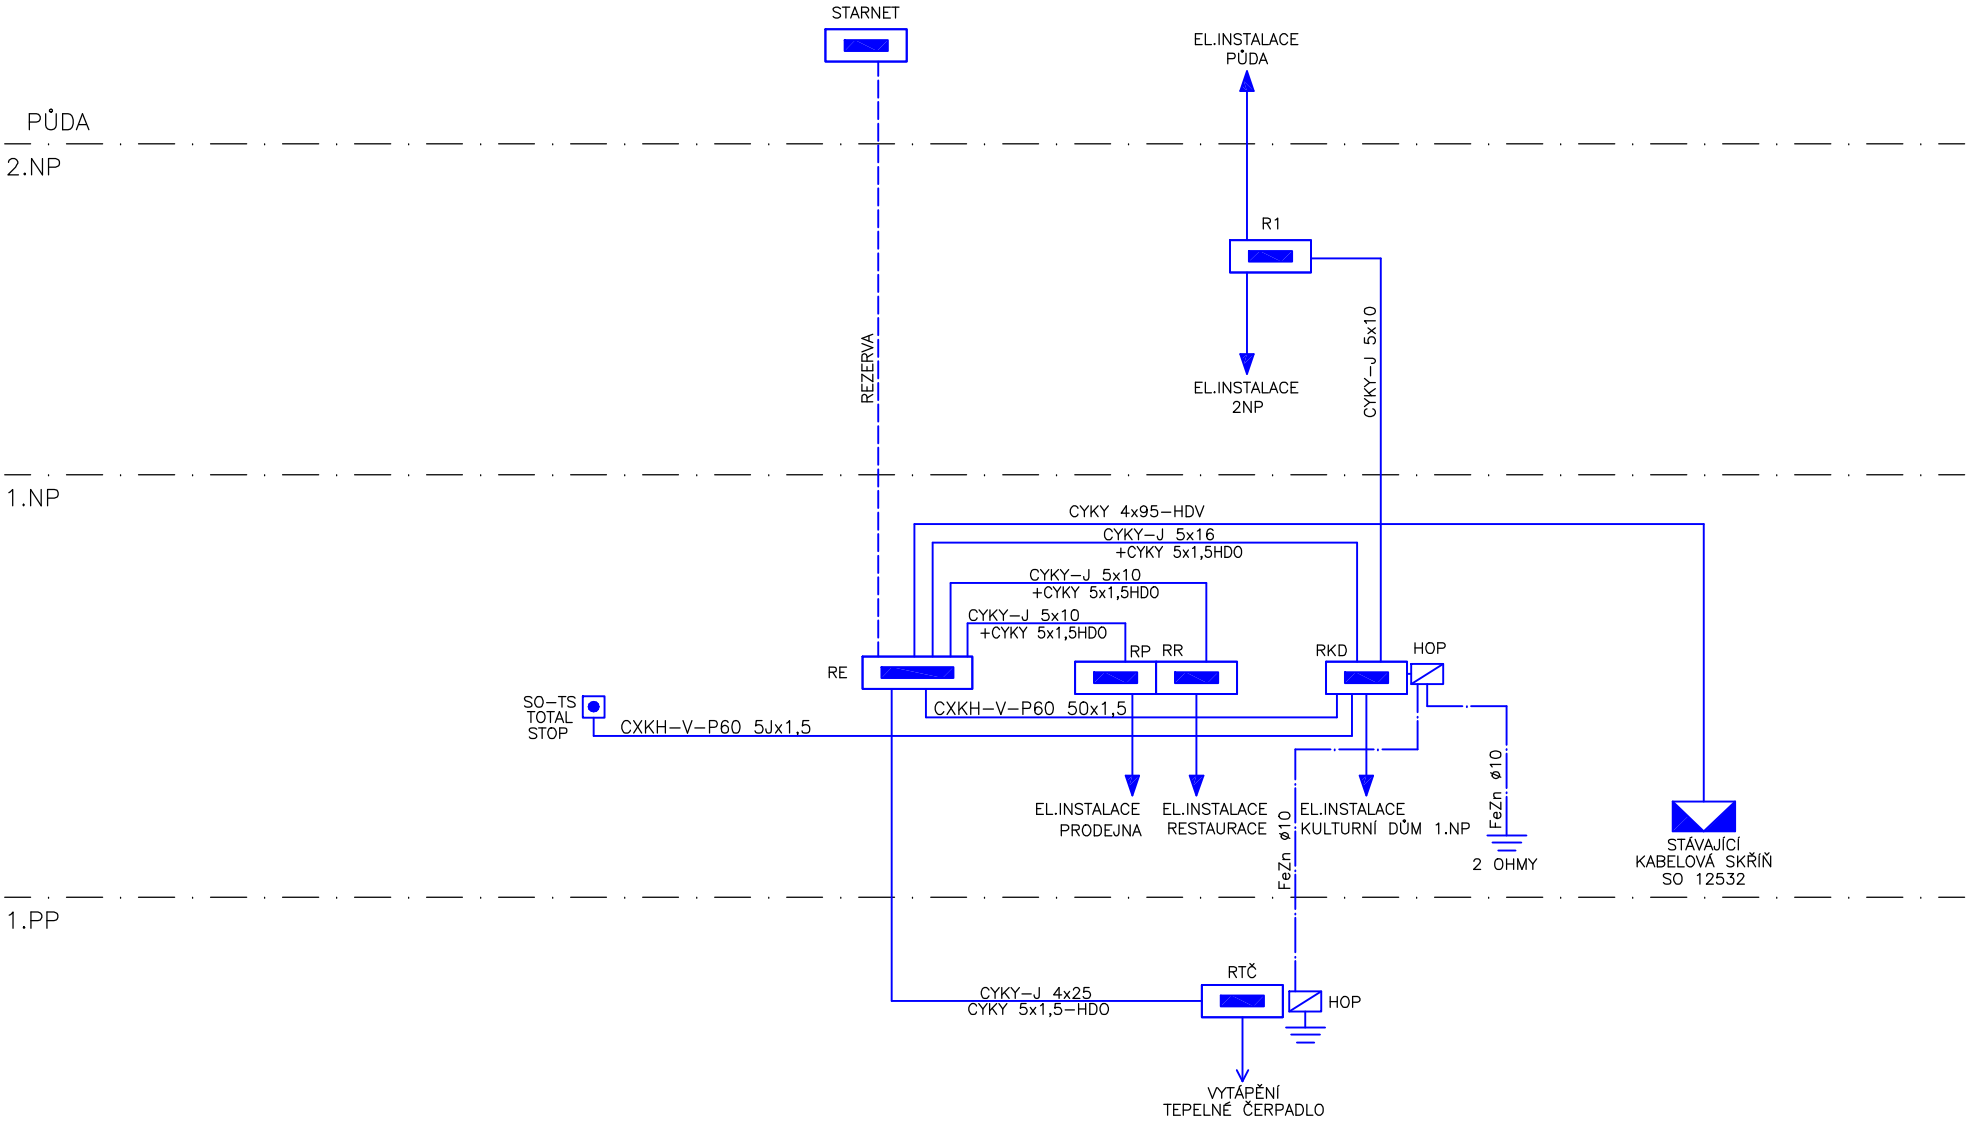


PROJEKTOVÝ A INŽENÝRSKÝ ATELIÉR	Akce: STAVEBNÍ ÚPRAVY DOMU č.p.89 na p.č. 98 v k.ú. Rychnov nad Malší	Investor: OBEC DOLNÍ DVOŘIŠTĚ, DOLNÍ DVOŘIŠTĚ 62, 382 72	Stupeň: DPS	Zak.č.:	Výkres č.: D.1.4.4.8
	Část: D.1.4.4 ELEKTROINSTALACE SCHÉMA HLAVNÍCH ROZVODŮ	Projektant: ING. JIŘÍ PRŮŠA PETR BÜRGER, DiS.	Kreslil: JIŘÍ SOBOTA	Datum: 1/2025	List/Listů: 1/1