



**PŮDORYS SUTÉRÉNU \_PROSTUP DO OBJEKTU**  
**M 1:20**

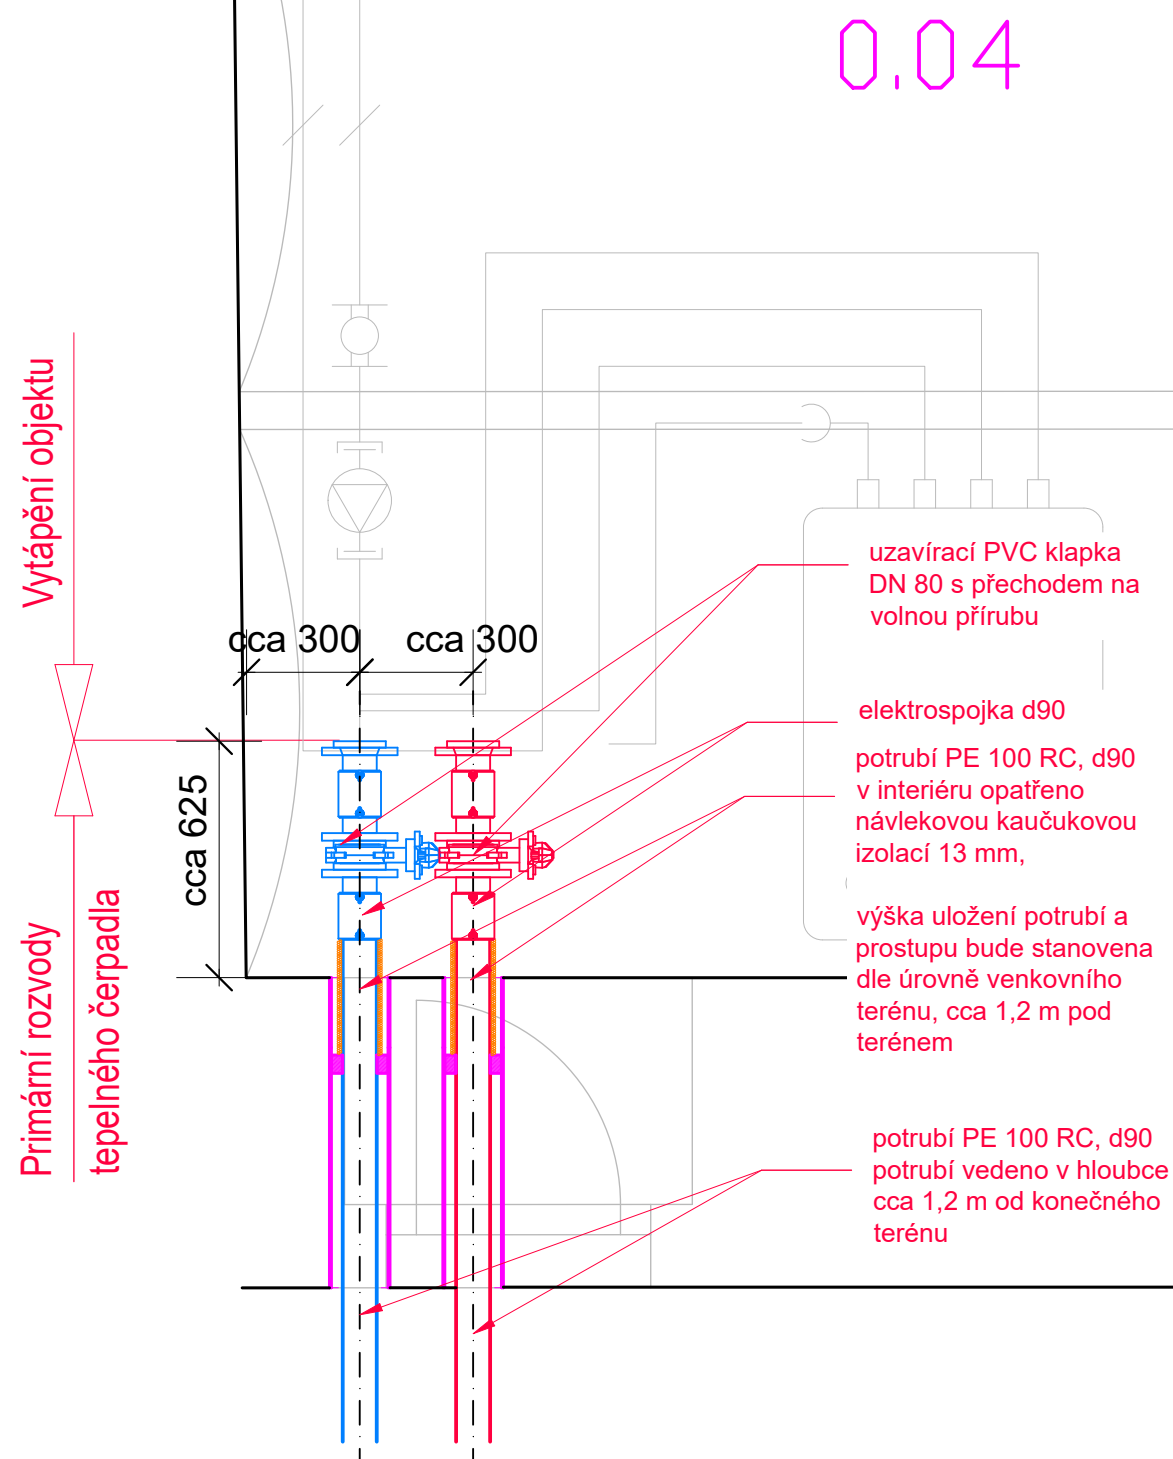

POZNÁMKY:

- Před zahájením výkopových prací je nutné ověřit polohu inženýrských sítí!
- Technická zpráva je nedílnou součástí projektové dokumentace
- Výkresy novějšího data plně nahrazují výkresy staršího data
- **Materiály a zařízení použité v projektu určují standard a není možné je zaměnit za zařízení a materiály odlišných vlastností a parametrů. V opačném případě projektant nese za správnost projektu zodpovědnost**

**ŘEZ\_SBĚRNOU JÍMKOU**  
**M 1:20**

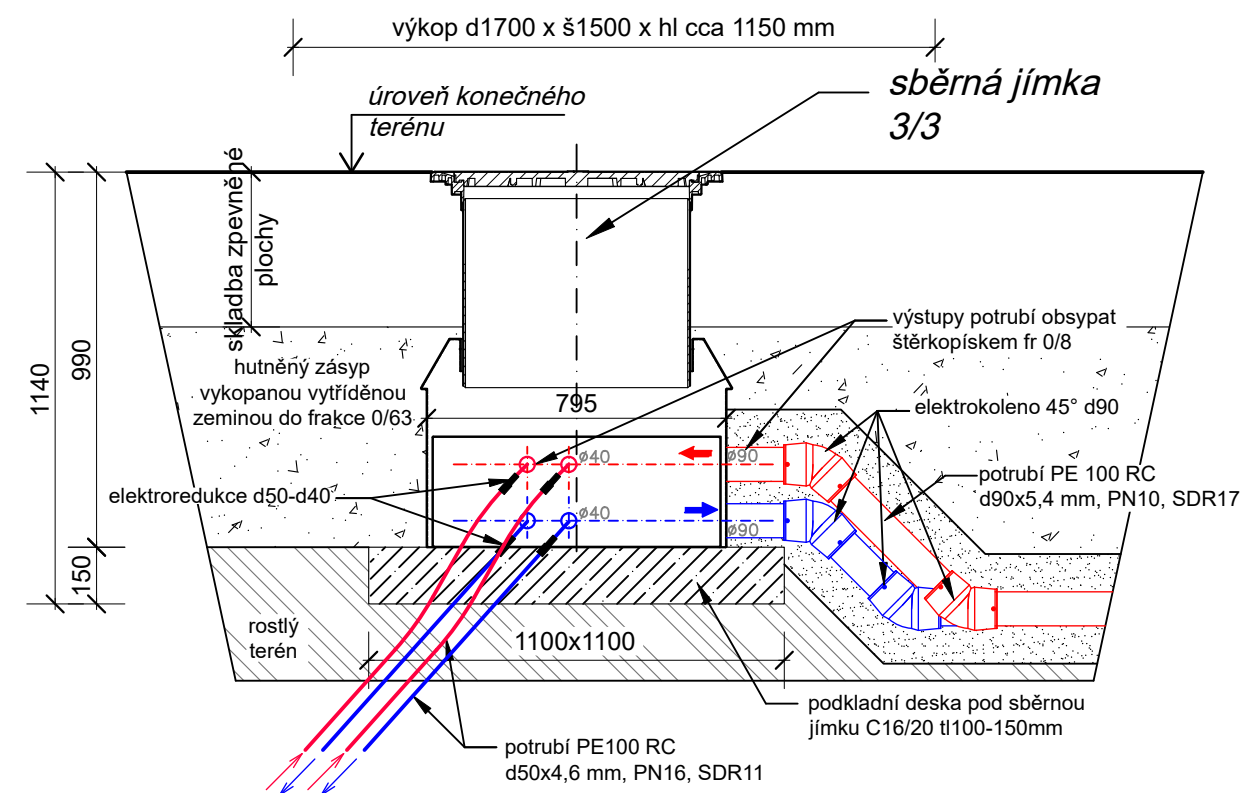

|                                                                                               |  |   |  |                                 |  |
|-----------------------------------------------------------------------------------------------|--|---|--|---------------------------------|--|
| Název projektu:<br><b>STAVEBNÍ ÚPRAVY KULTURNÍHO DOMU č.p. 89</b>                             |  | Stupeň:<br><i>Dokumentace záměru v podrobnosti pro provedení stavby - DZ/DPS</i>   |  | Číslo pare:<br><br>             |  |
| Investor/žadatel:<br><b>OBEC DOLNÍ DVOŘIŠTĚ, DOLNÍ DVOŘIŠTĚ 62,<br/>382 72 DOLNÍ DVOŘIŠTĚ</b> |  | Zpracovatel části:<br>GEROTop spol. s r.o., Kateřinská 589, Liberec - Stráž nad Nisou, 463 03<br>Tel.: +420 485 148 723,<br>Fax.: +420 485 120 574, <a href="http://www.gerotop.cz">www.gerotop.cz</a> ,<br>e-mail: <a href="mailto:gerotop@gerotop.cz">gerotop@gerotop.cz</a> |  |                                 |  |
| Vypracoval: Ing. Tomáš Fráňa                                                                  |  | Část:<br><b>SAMOSTATNÁ PROJEKTOVÁ DOKUMENTACE</b>   |  | Datum revize: - Datum: 04/2025  |  |
| Kontroloval: Ing. Tomáš Fráňa                                                                 |  | Stavební objekt:<br><b>PRIMÁRNÍ OKRUH TEPELNÉHO ČERPADLA</b>   |  |                                 |  |
| Schválil: Ing. Jakub Huml                                                                     |  |   |  | Číslo revize: - Měřitko: 1 : 20 |  |
| Název přílohy:<br><b>ŘEZ PROSTUPEM A SBĚRNOU JÍMKOU</b>                                       |  | Formát: 2 x A4   |  | Číslo přílohy:<br><b>08</b>     |  |
|                                                                                               |  | Číslo akce: 2006/2025   |  |                                 |  |

**AUTORSKÁ PRÁVA-UPOZORNĚNÍ:**  
Projektová dokumentace je autorským dílem ve smyslu zákona č. 121/2000 Sb. (autorský zákon). Autoři udělují souhlas s užitím projektové dokumentace pro stavebníka a pro účel  
zajištění stavebního povolení. Kopírování, zveřejňování a jiné šíření jakékoliv části projektové dokumentace nebo použití jinou osobou je zákonem zakázáno. Bez předchozího písemného  
souhlasu autorů nelze provádět změny projektu či stavby prováděné podle tohoto projektu. Veškerá práva vlastníků autorských práv jsou vyhrazena a chráněna zákonem. Porušení  
autorských práv je trestné a bude stíháno dle trestního zákona.