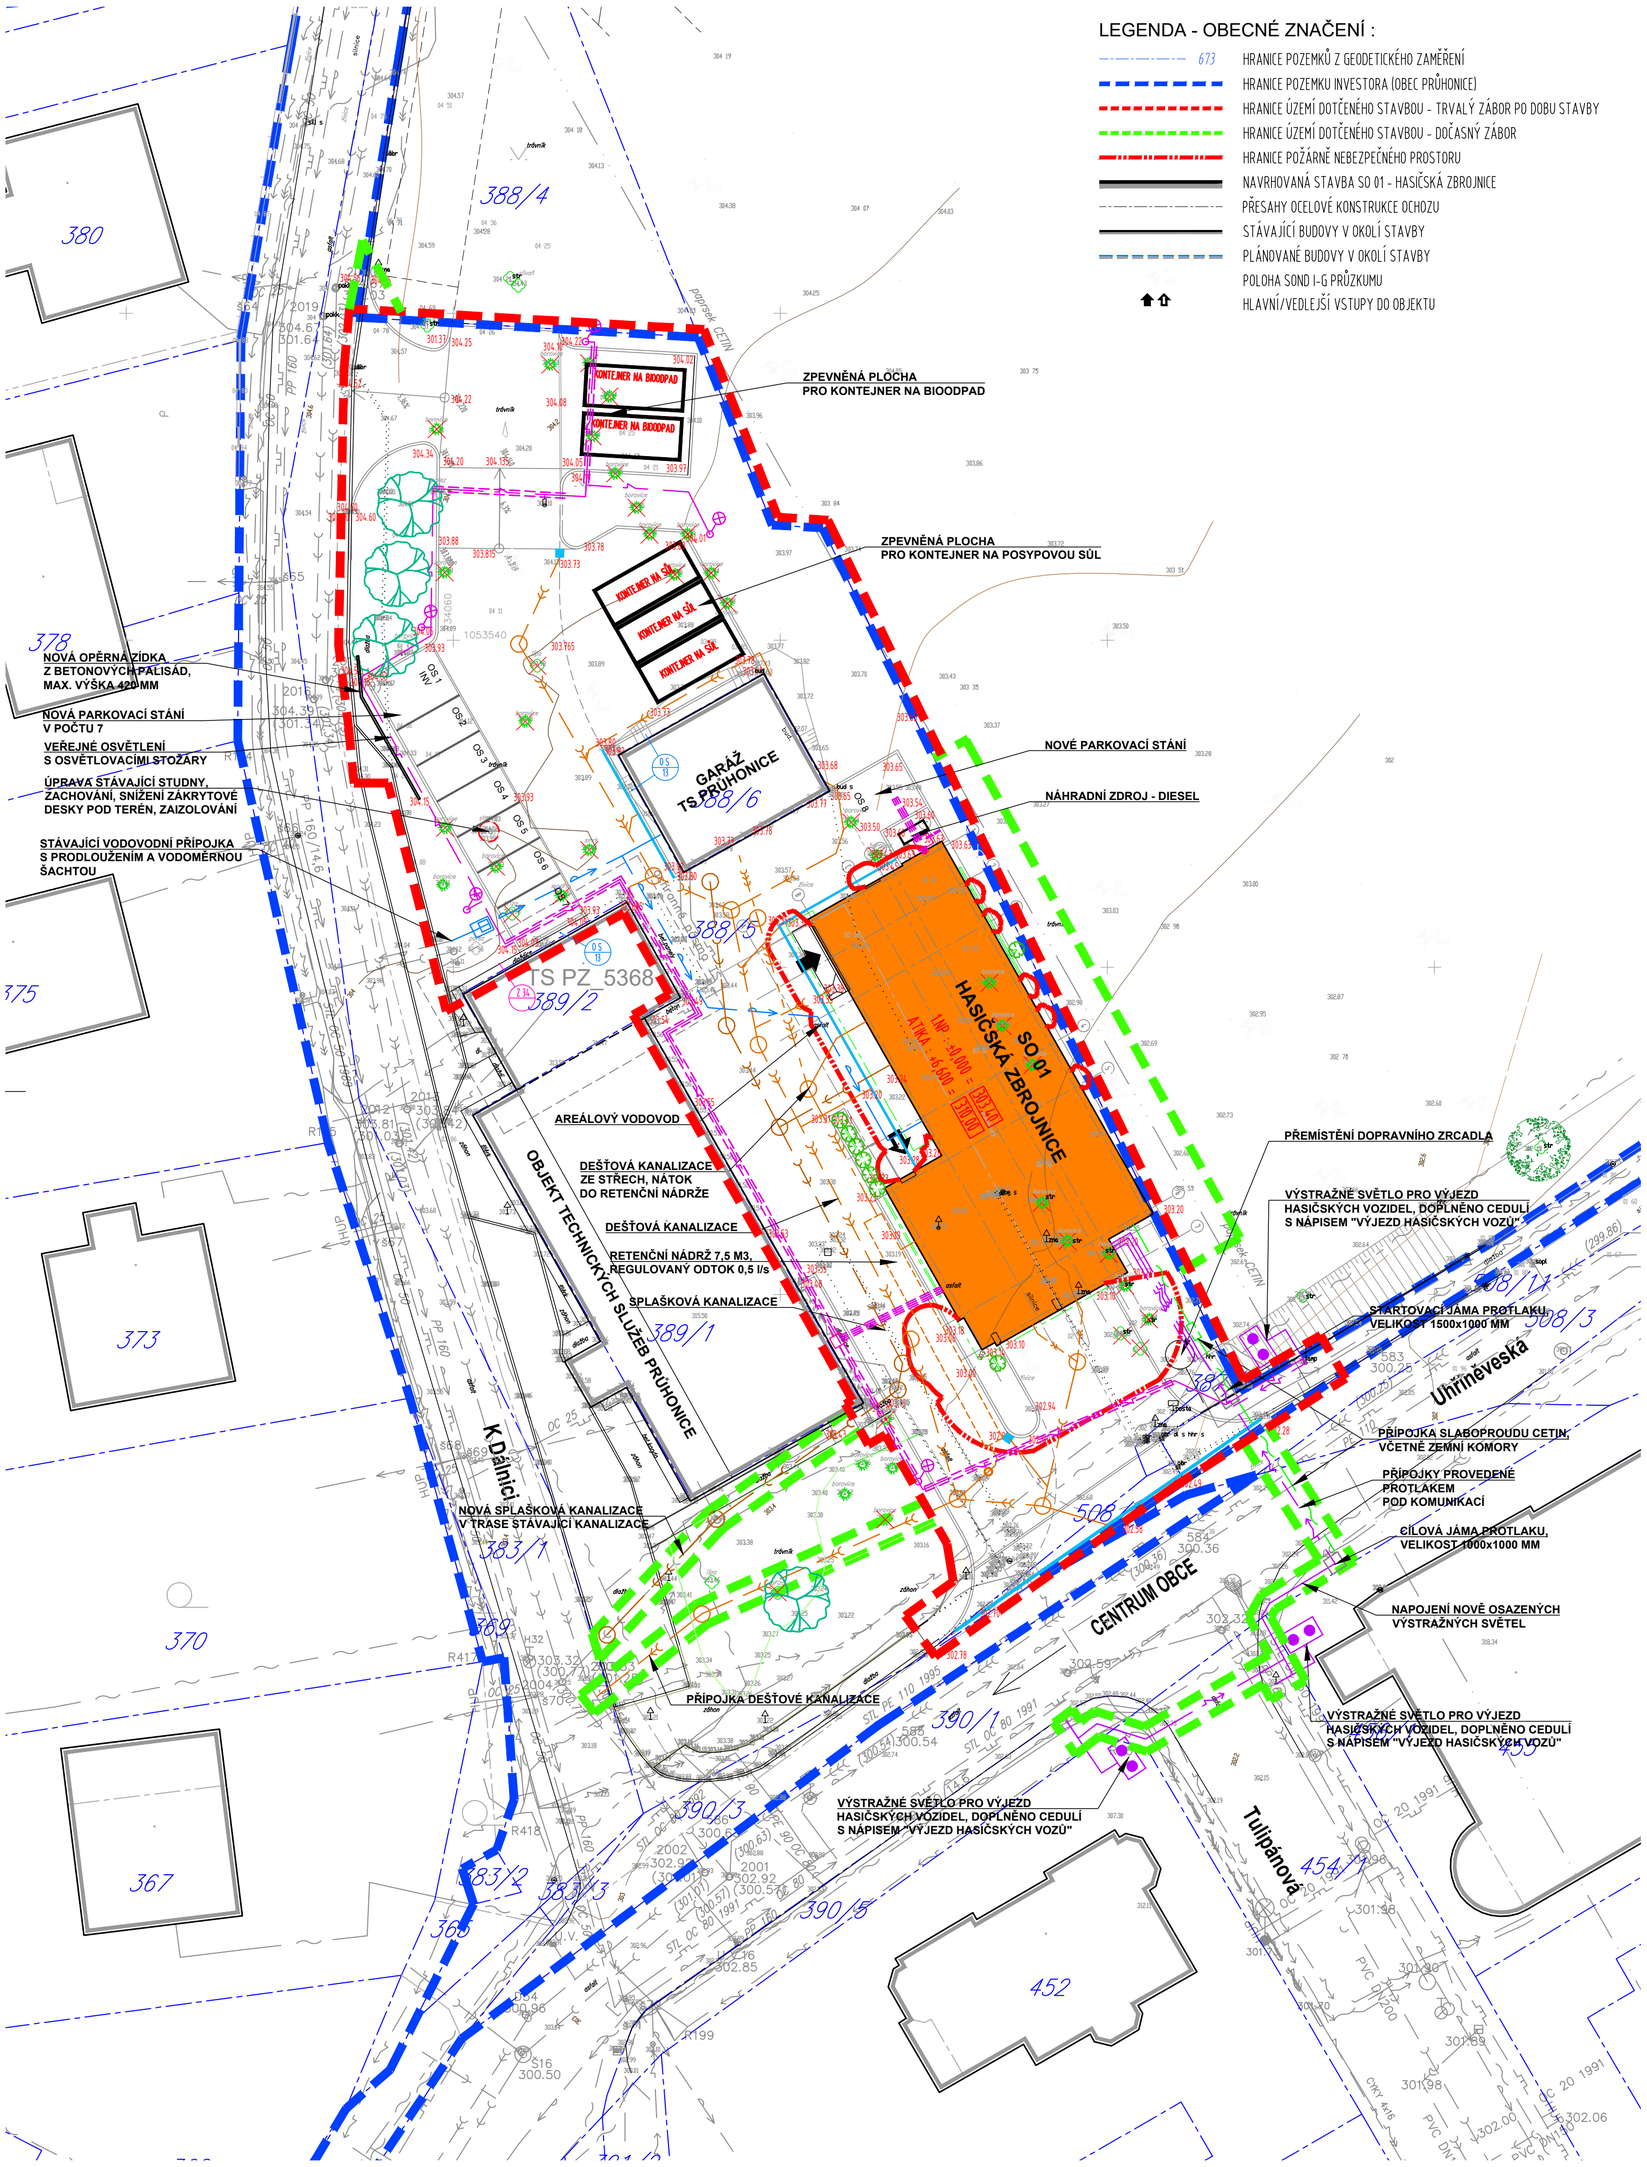

LEGENDA - OBECNÉ ZNAČENÍ :

- 673 — HRANICE POZEMKŮ Z GEODETICKÉHO ZAMĚŘENÍ
- HRANICE POZEMKU INVESTORA (OBEC PRŮHONICE)
- HRANICE ÚZEMÍ DOTČENÉHO STAVBOU - TRVALÝ ZÁBOR PO DOBU STAVBY
- HRANICE ÚZEMÍ DOTČENÉHO STAVBOU - DOČASNÝ ZÁBOR
- HRANICE POŽÁRNĚ NEBEZPEČNÉHO PROSTORU
- NAVRHOVANÁ STAVBA SO 01 - HASIČSKÁ ZBROJNICE
- PŘESAHY OCELOVÉ KONSTRUKCE OCHOZU
- STÁVAJÍCÍ BUDOVY V OKOLÍ STAVBY
- PLÁNOVANÉ BUDOVY V OKOLÍ STAVBY
- POLOHA SOND I-G PRŮZKUMU
- HLAVNÍ/VEDLEJŠÍ VSTUPY DO OBJEKTU

INŽENÝRSKÉ SÍTĚ A OBJEKTY - STÁVAJÍCÍ :

- KANALIZACE DEŠŤOVÁ
- KANALIZACE SPLAŠKOVÁ
- VODOVOD
- STL PLYNOVOD
- NTL PLYNOVOD
- SILNOPROUD VEDENÍ VN 22kV - PODZEMNÍ
- SILNOPROUD VEDENÍ NN 1kV - NADZEMNÍ
- SILNOPROUD VEDENÍ NN 1kV - PODZEMNÍ
- SILNOPROUD VEDENÍ NN 1kV - TS PRŮHONICE
- VEŘEJNÉ OSVĚTLENÍ
- SLABOPROUD SDĚLOVACÍ SÍŤ - CETIN
- SLABOPROUD SDĚLOVACÍ SÍŤ - CETIN - NEOVĚŘENO
- SLABOPROUD - SDĚLOVACÍ MW SPOJ - CETIN
- SLABOPROUD - SDĚLOVACÍ MW SPOJ - T-MOBILE

ZÁKRESY SÍTÍ JSOU POUZE INFORMATIVNÍ, PŘED ZAPOČETÍM STAVEBNÍCH PRACÍ BUDOU PŘESNÉ TRASY STÁVAJÍCÍCH VEDENÍ VYTÝČENY SVÝMI SPRÁVCI

NAVRHOVANÉ SÍTĚ - AREÁLOVÁ VEDENÍ A PŘÍPOJKY

- VODOVOD
- SPLAŠKOVÁ KANALIZACE
- DEŠŤOVÁ KANALIZACE
- DEŠŤOVÁ KANALIZACE - VEDENÍ DO RETENČNÍ NÁDRŽE
- SILNOPROUD - VEDENÍ NN
- VENKOVNÍ OSVĚTLENÍ
- SLABOPROUD

ZÁKRESY SÍTÍ JSOU POUZE INFORMATIVNÍ, PŘED ZAPOČETÍM STAVEBNÍCH PRACÍ BUDOU PŘESNÉ TRASY STÁVAJÍCÍCH VEDENÍ VYTÝČENY SVÝMI SPRÁVCI

U VŠECH SÍTÍ BUDOU RESPEKTOVÁNA OCHRANNÁ PÁSMA DANÁ PLATNÝMI PŘEDPISY A TECHNICKÝMI PODMÍNKAMI JEJICH SPRÁVCŮ, PŘI SOUBĚHU A KŘÍŽENÍ SÍTÍ NUTNO DODRŽET POŽADAVKY ČSN 73 6005 !!!

LEGENDA ÚPRAV PLOCH

SO 01 - HLAVNÍ OBJEKT - HASIČSKÁ ZBROJNICE

- OBRYS OBJEKTU NA STYKU S TERÉNEM

±0,000 = 303,40 m n. m (BpV)

ZMĚNY
ZL 01 - NOVOSTAVBA TECHNICKÝCH SLUŽEB

ZL01

OBLAST ZMĚN

INVESTOR
OBEC PRŮHONICE
KVĚTNOVÉ NÁMĚSTÍ 73, 252 43 PRŮHONICE

GENERÁLNÍ PROJEKTANT
A 32, spol. s r.o. | V Štíhlách 2031/12 | 142 00 Praha 4 | T +420 222 322 422 | F +420 222 322 432 | IČ: 251 556 28 | www.a32.cz

NÁZEV AKCE
HASIČSKÁ ZBROJNICE PRŮHONICE
PRŮHONICE

NÁZEV ČÁSTI
HASIČSKÁ ZBROJNICE
C - SITUAČNÍ VÝKRESY

ARCHITEKT	HIP	PROJEKTANT ČÁSTI
ING. ARCH. IVAN KOLÁŘ	ING. MARTIN FOŘT	ING. MARTIN FOŘT

OBSAH
KOORDINAČNÍ SITUAČNÍ VÝKRES

POČET FORMÁTŮ	MĚŘÍTKO	DATUM	Č. ZAKÁZKY	ČÁST	Č. PŘÍLOHY	Č. KOPIE
6xA4	1 : 250	02/2025	12522160	C	C.3_01	

DRUH DOKUMENTACE
Dokumentace pro provádění stavby (DPS)