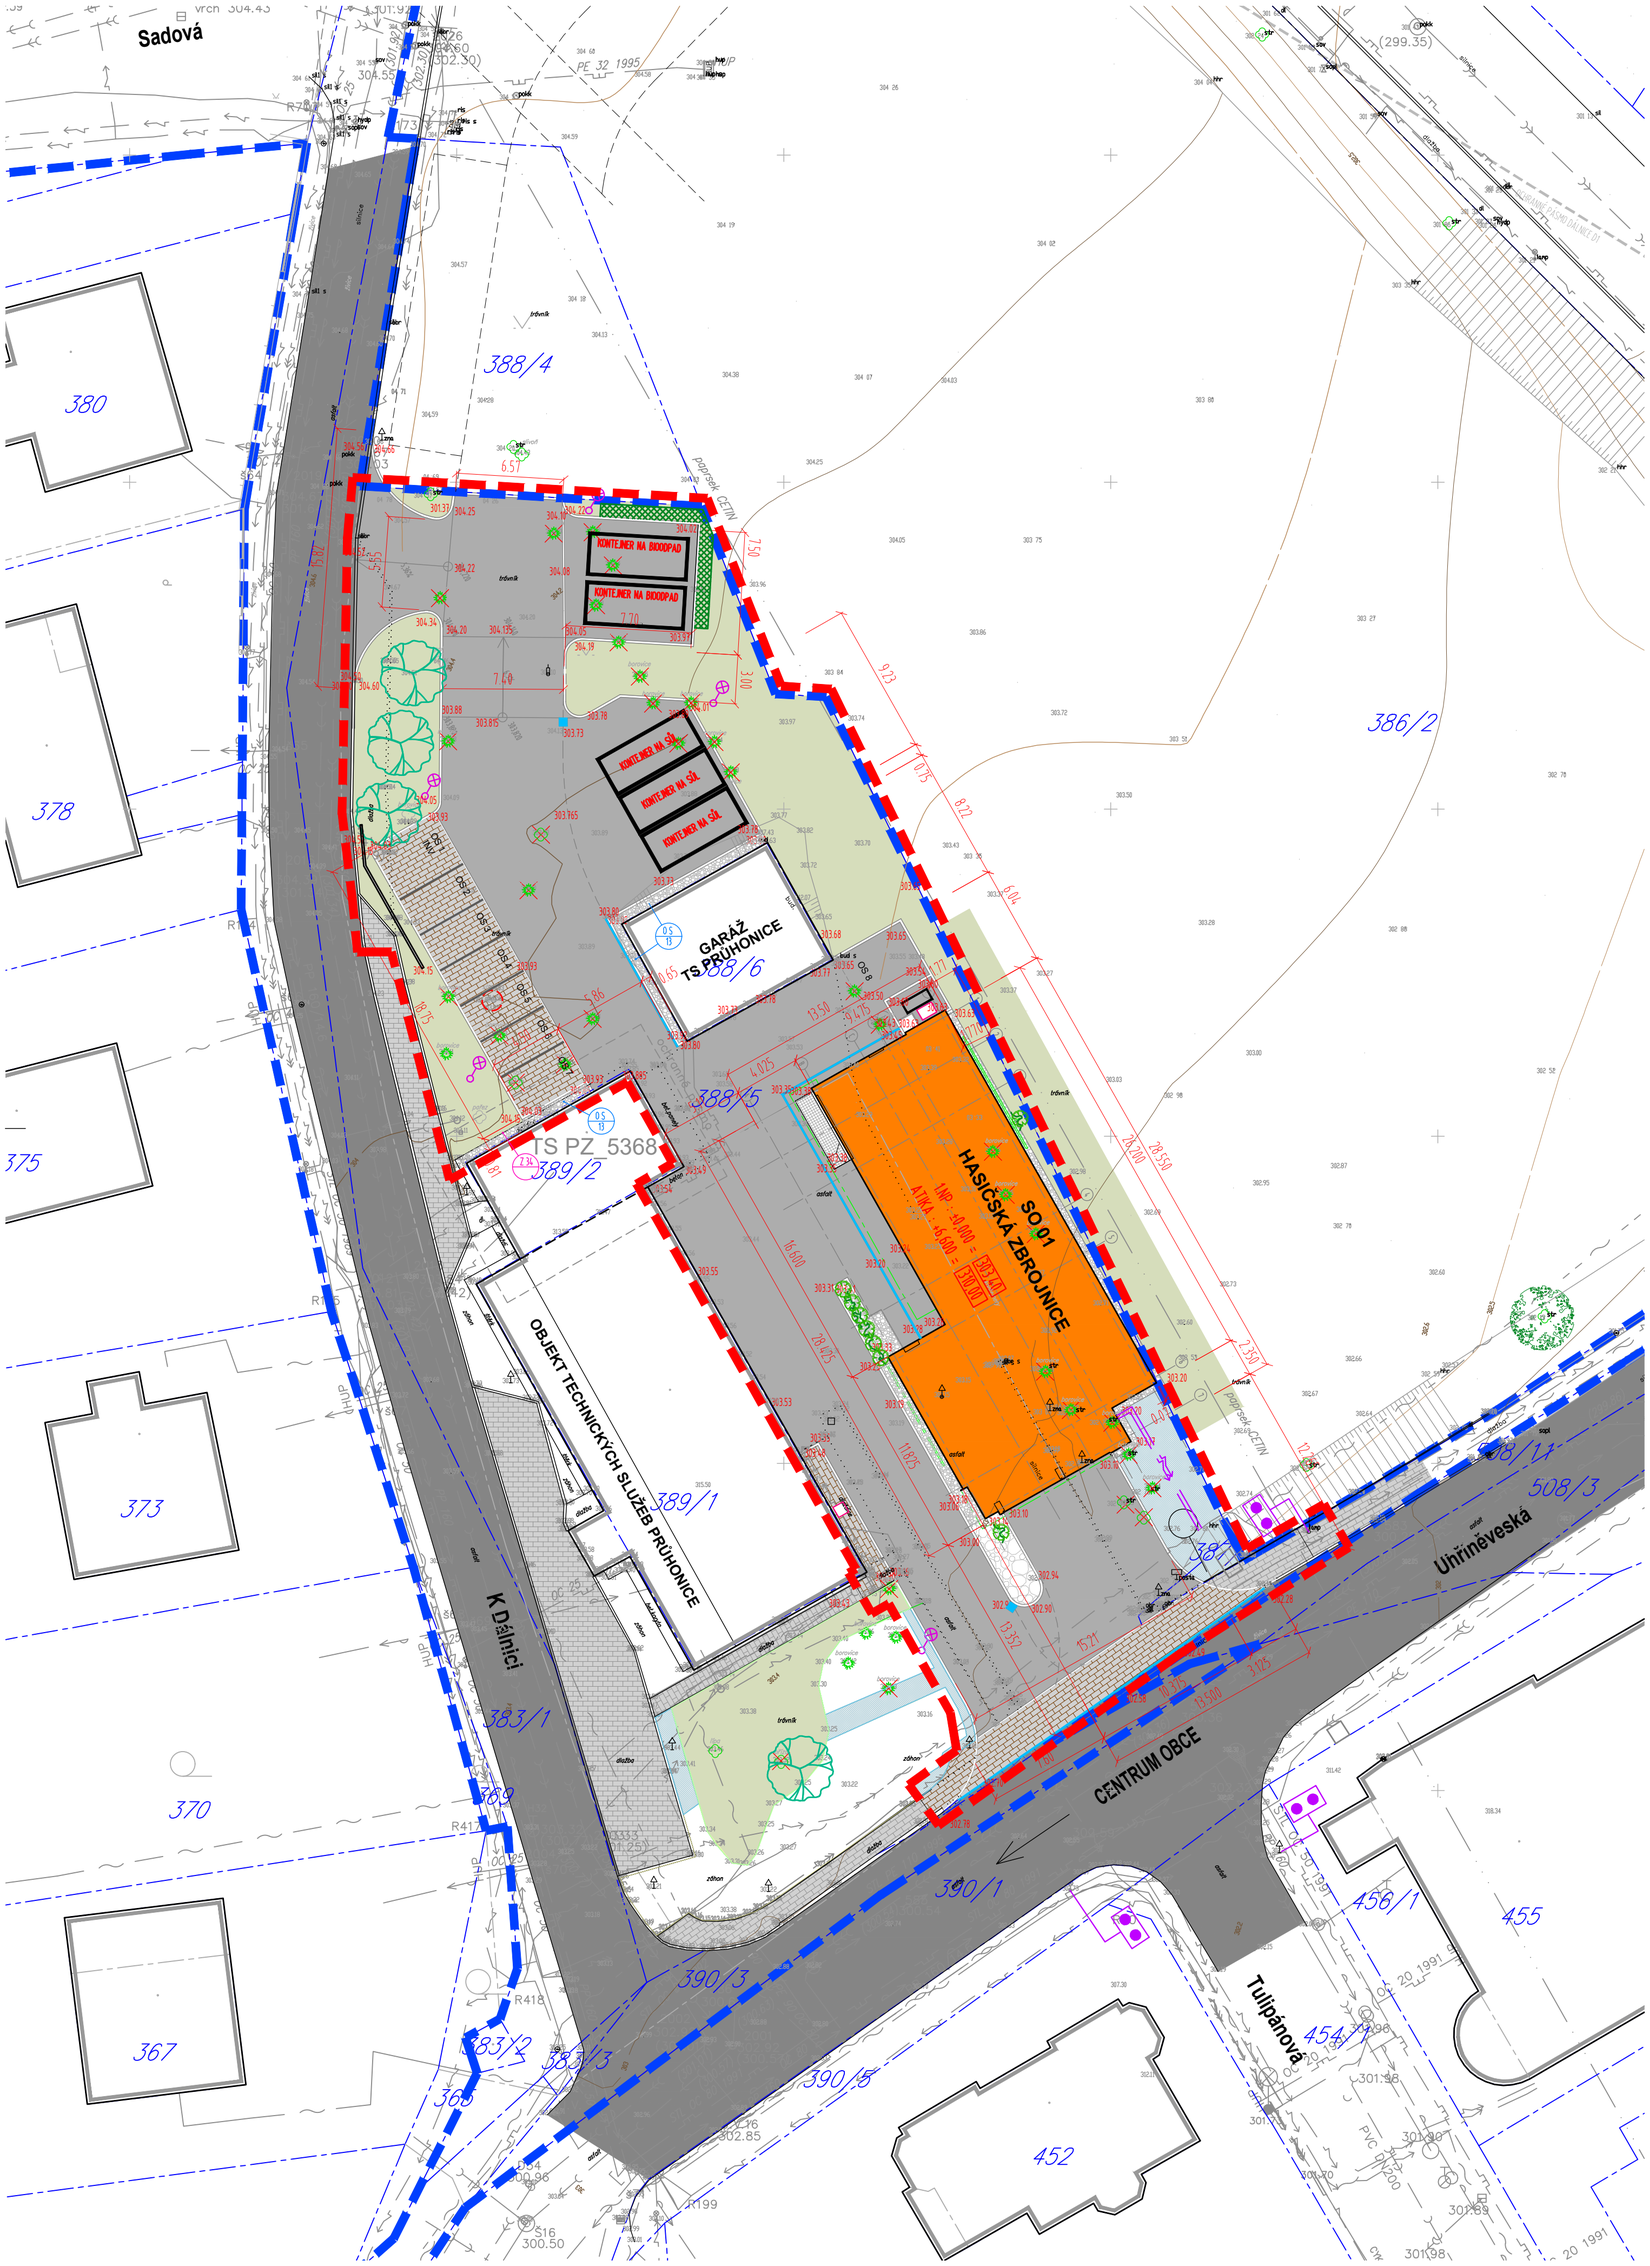

LEGENDA - OBECNÉ ZNAČENÍ :

- 673 — HRANICE POZEMKŮ Z GEODETICKÉHO ZAMĚŘENÍ
- HRANICE POZEMKU INVESTORA (OBEC PRŮHONICE)
- HRANICE ÚZEMÍ DOTČENÉHO STAVBOU - TRVALÝ ZÁBOR PO DOBU STAVBY
- HRANICE ÚZEMÍ DOTČENÉHO STAVBOU - DOČASNÝ ZÁBOR
- HRANICE POŽÁRNĚ NEBEZPEČNÉHO PROSTORU
- NAVRHOVANÁ STAVBA SO 01 - HASIČSKÁ ZBROJNICE
- PŘESAHY OCELOVÉ KONSTRUKCE OCHOZU
- STÁVAJÍCÍ BUDOVY V OKOLÍ STAVBY
- PLÁNOVANÉ BUDOVY V OKOLÍ STAVBY
- POLOHA SOND I-G PRŮZKUMU
- HLAVNÍ/VEDLEJŠÍ VSTUPY DO OBJEKTU

INŽENÝRSKÉ SÍTĚ A OBJEKTY - STÁVAJÍCÍ :

- KANALIZACE DEŠŤOVÁ
- KANALIZACE SPLAŠKOVÁ
- VODOVOD
- STL PLYNOVOD
- NTL PLYNOVOD
- SILNOPROUD VEDENÍ VN 22kV - PODZEMNÍ
- SILNOPROUD VEDENÍ NN 1kV - NADZEMNÍ
- SILNOPROUD VEDENÍ NN 1kV - PODZEMNÍ
- SILNOPROUD VEDENÍ NN 1kV - TS PRŮHONICE
- VEŘEJNÉ OSVĚTLENÍ
- SLABOPROUD SDĚLOVACÍ SÍŤ - CETIN
- SLABOPROUD SDĚLOVACÍ SÍŤ - CETIN - NEOVĚŘENO
- SLABOPROUD - SDĚLOVACÍ MW SPOJ - CETIN
- SLABOPROUD - SDĚLOVACÍ MW SPOJ - T-MOBILE

ZÁKRESY SÍTÍ JSOU POUZE INFORMATIVNÍ, PŘED ZAPOČETÍM STAVEBNÍCH PRACÍ BUDOU PŘESNÉ TRASY STÁVAJÍCÍCH VEDENÍ VYTÝČENY SVÝMI SPRÁVCI

SO 01 - HLAVNÍ OBJEKT - HASIČSKÁ ZBROJNICE

- OBRYS OBJEKTU NA STYKU S TERÉNEM

SO 03 - KOMUNIKACE A ZPEVNĚNÉ PLOCHY

- ZPEVNĚNÉ PLOCHY - ASFALT
- ZPEVNĚNÉ PLOCHY - ZÁMKOVÁ DLAŽBA - OBDÉLNÍK 100x200 mm - ŠEDÝ
  VYZNAČENÍ PARKOVACÍCH STÁNÍ - OBDÉLNÍK 100x200 mm - ČERNÝ
- NEZPEVNĚNÉ PLOCHY - SYPANÉ KAMENIVO
- OPRAVA POVRCHU - ASFALT
- ODVODŇOVACÍ PRVKY (VPUSTI, ŽLABY)

SO 04 - ZAHRADNÍ A SADOVÉ ÚPRAVY

- OZELENĚNÁ PLOCHA - TRÁVNÍK
- NAVRŽENÝ KVĚTINOVÝ ZÁHON
- POPÍNAVÁ ZELEŇ
- NAVRŽENÝ STROM LISTNATÝ/JEHLIČNATÝ
- NAVRŽENÉ KEŘE

±0,000 = 303,40 m n. m (BpV)

ZMĚNY
ZL 01 - NOVOSTAVBA TECHNICKÝCH SLUŽEB

ZL01

OBLAST ZMĚN

INVESTOR
OBEC PRŮHONICE
KVĚTNOVÉ NÁMĚSTÍ 73, 252 43 PRŮHONICE

GENERÁLNÍ PROJEKTANT
A32, spol. s r.o. | V Štíhlách 2031/12 | 142 00 Praha 4 | T +420 222 322 422 | F +420 222 322 432 | IČ: 251 556 28 | www.a32.cz

NÁZEV AKCE
HASIČSKÁ ZBROJNICE PRŮHONICE
PRŮHONICE

NÁZEV ČÁSTI
HASIČSKÁ ZBROJNICE
C - SITUAČNÍ VÝKRESY

ARCHITEKT	HIP	PROJEKTANT ČÁSTI
ING. ARCH. IVAN KOLÁŘ	ING. MARTIN FOŘT	ING. MARTIN FOŘT

OBSAH
CELKOVÝ SITUAČNÍ VÝKRES

POČET FORMÁTŮ	MĚŘÍTKO	DATUM	Č. ZAKÁZKY	ČÁST	Č. PŘÍLOHY	Č. KOPIE
6xA4	1 : 250	02/2025	12522160	C	C.4_01	

DRUH DOKUMENTACE
Dokumentace pro provádění stavby (DPS)