




STROP NAD 1.NP
SCHÉMA HORNÍ VÝZTUŽE
M 1:25 1:50

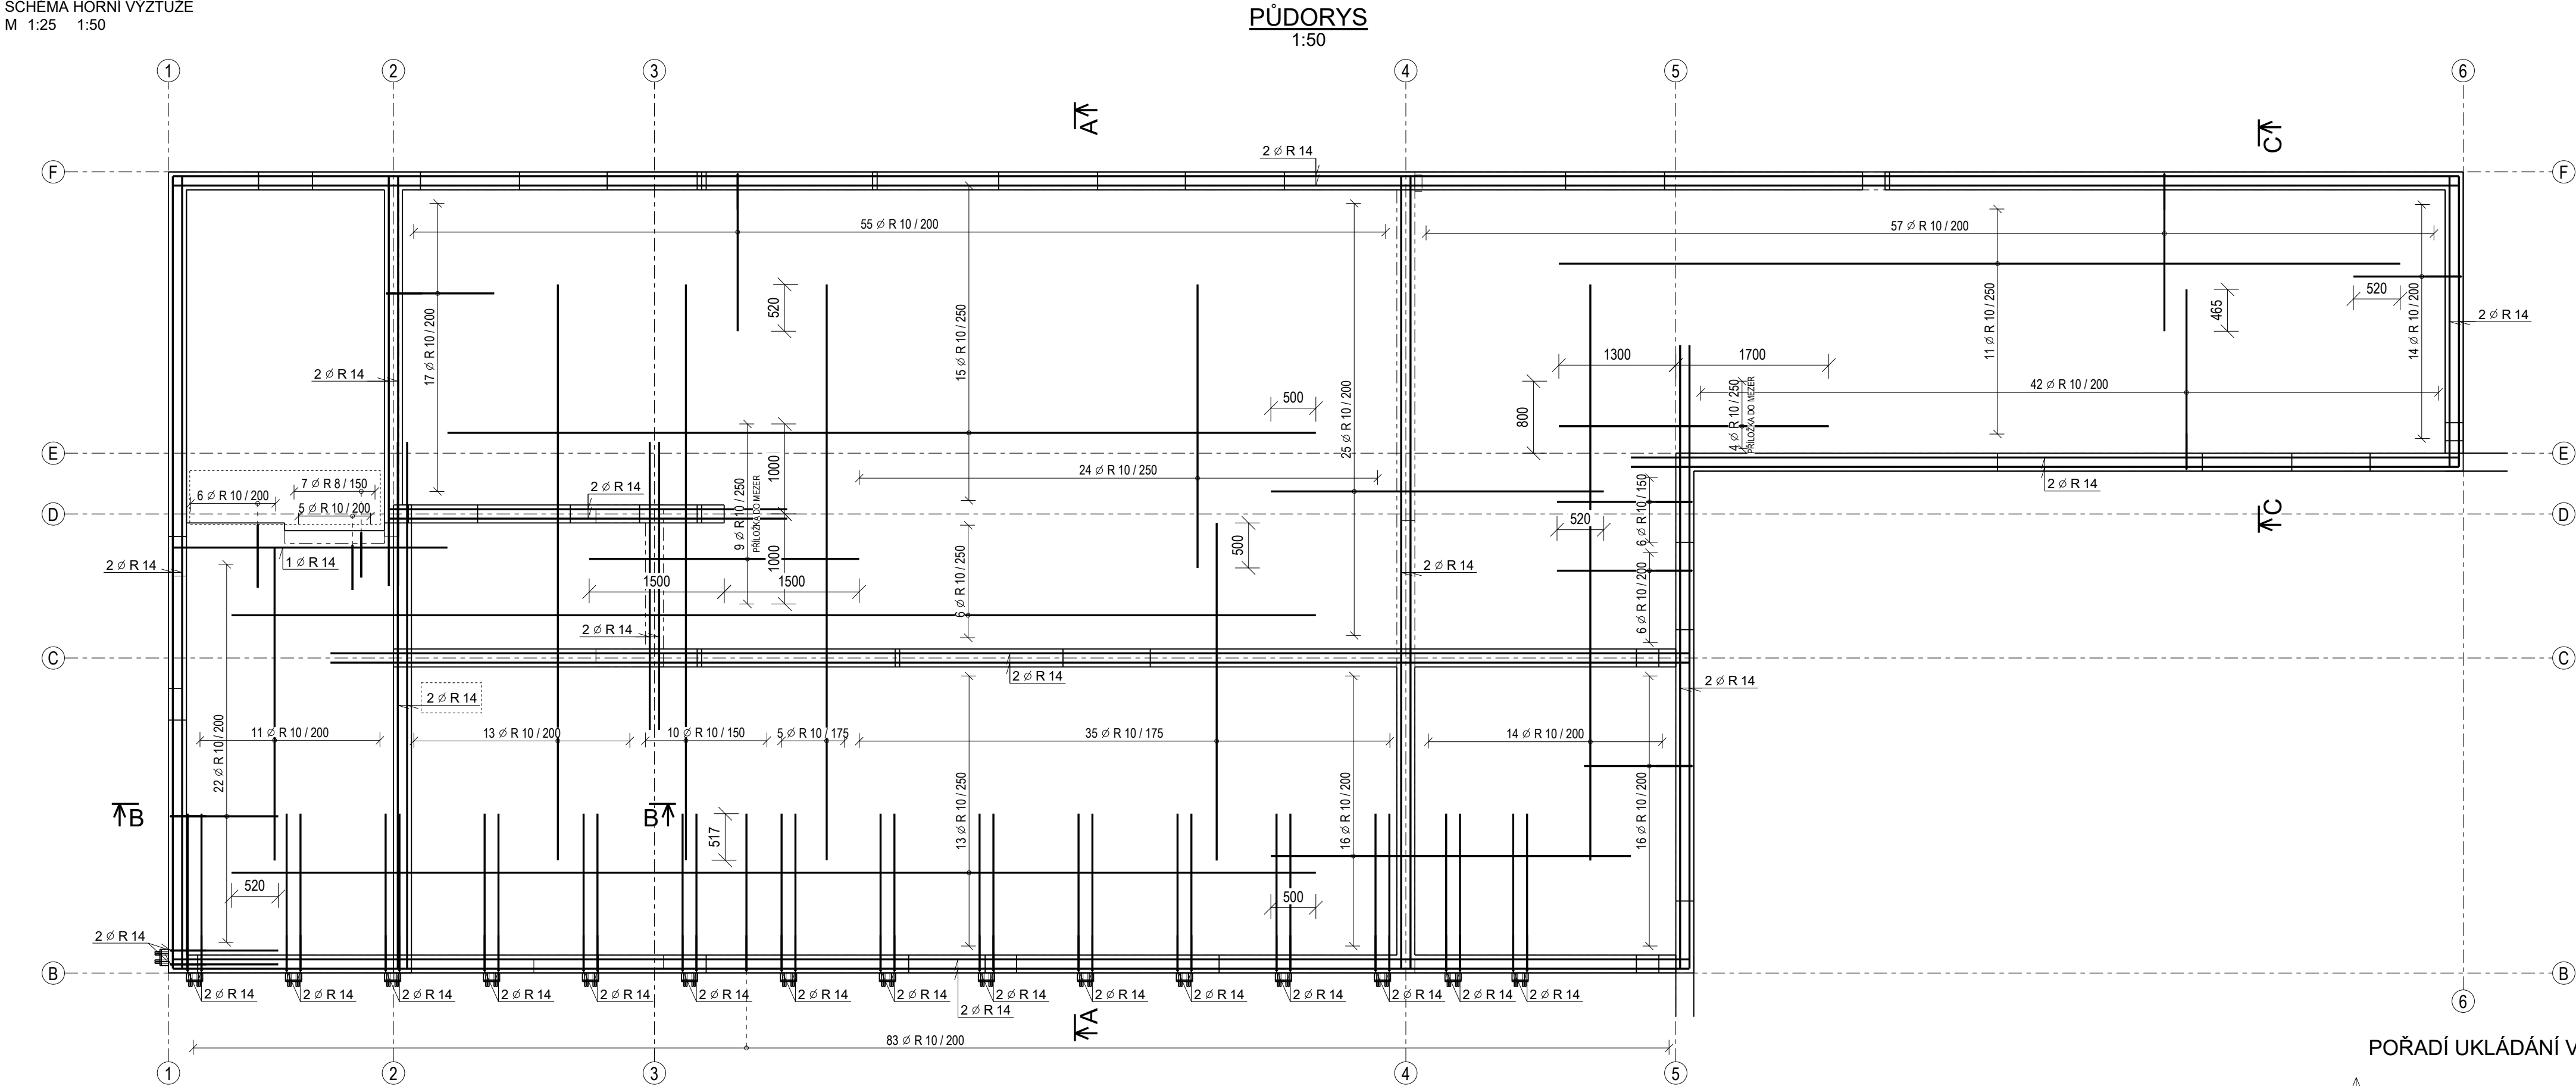


ŘEZA - A
1:25

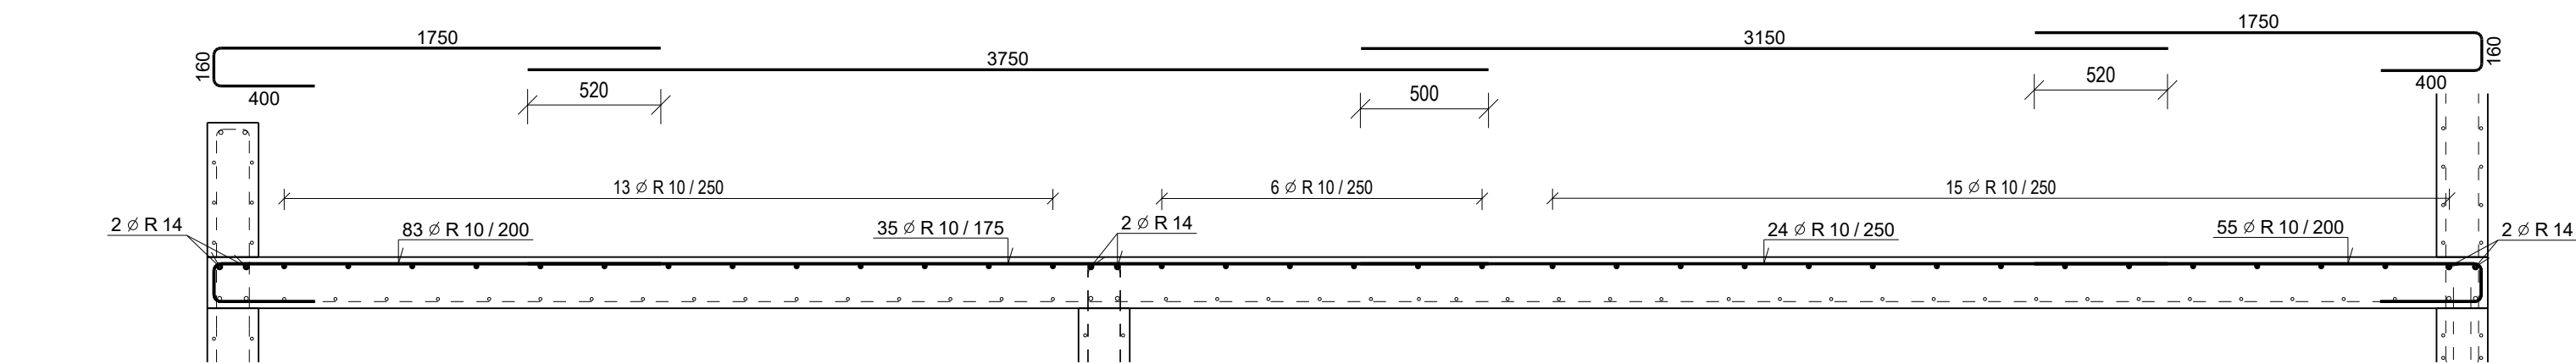

ŘEZ B - B
1:25

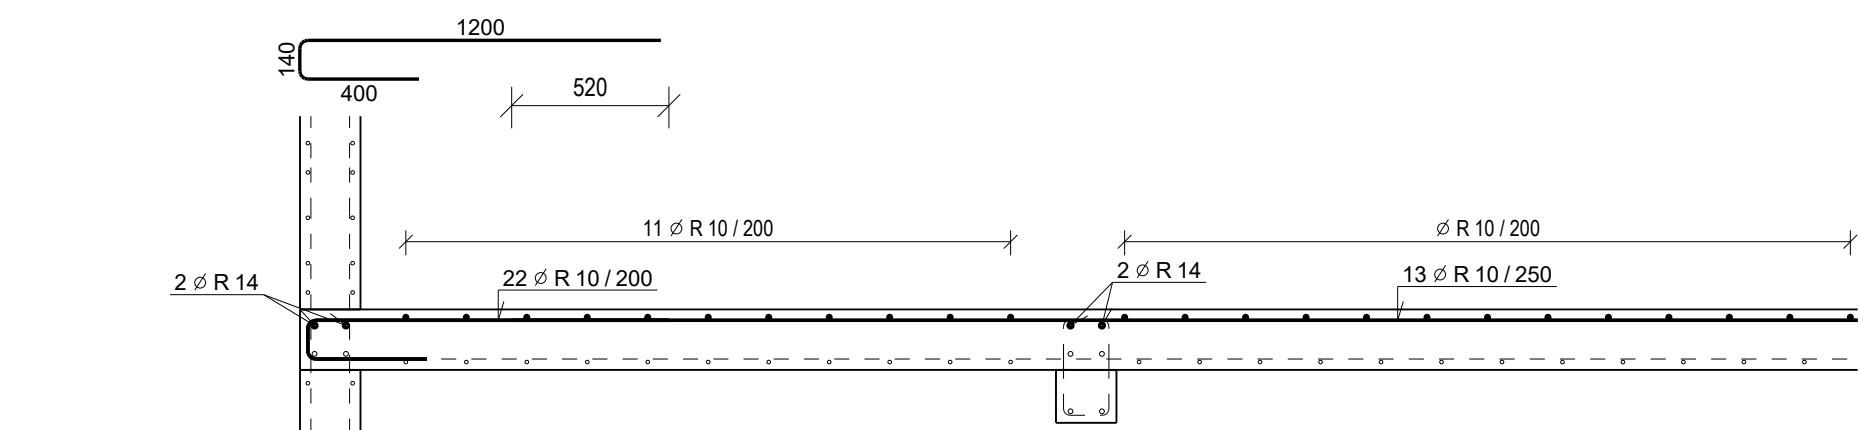

ŘEZ C - C
1:25

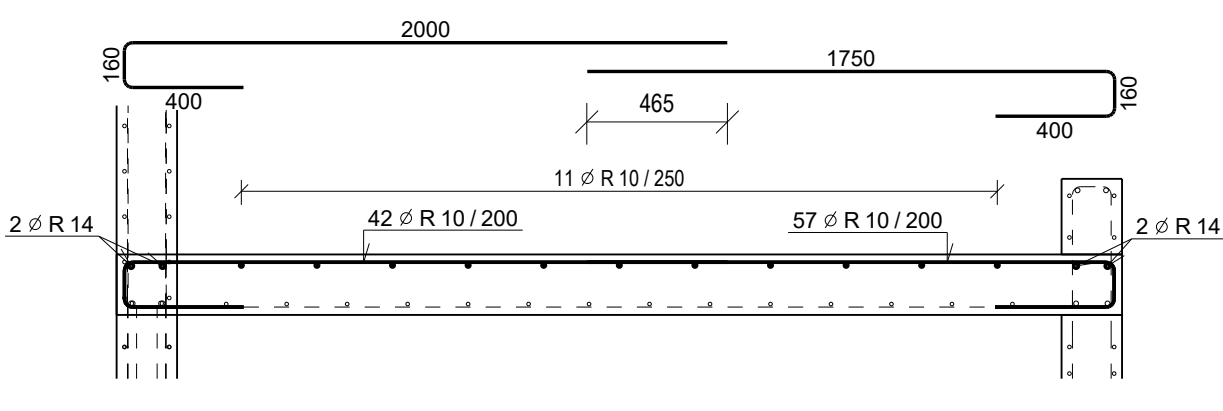

PŘIVÝZTUŽENÍ ISOKORBŮ



VÝKAZ VÝZTUŽE		
PROFIL	CELK. DĚLKA [m]	HMOTNOST [kg]
8	7.56	3.0
10	1890.49	1165.1
14	298.59	360.6
CELK. HMOTNOST [kg]		1528.6
REZERVA [%]		10
CELKEM [kg]		1681.5


POZNÁMKY:

TATO DOKUMENTACE NENAHRADZUJE VÝROBNÍ DOKUMENTACI

- NAVRŽENO DLE ČSN EN 1992-1-1
- NEDÍLNOU SOUČÁSTÍ VÝKRESU JE VÝKRES TVARU
- UVÁDĚNÉ KÓTY JSOU VZTAŽENY K VNĚJŠÍMU LÍCI PRUTŮ
- NEZNAČENÉ POLOMĚRY JSOU 1/2 Dr,min
- NEZNAČENÉ ÚHLY OHYBŮ JSOU 45°, 90° RESP. 180°
- NEDÍLNOU SOUČÁSTÍ JE SCHÉMA DOLNÍ VÝZTUŽE

KRYTÍ 20 mm

BETON DLE VÝKRESU TVARU
OCEL B500B (R)

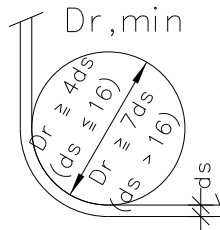

0,000= 303,400 m.n.m. (BpV)

ZMĚNY

ZL 01 - NOVOSTAVBA TECHNICKÝCH SLUŽEB

ZL01

OBLAST ZMĚN

INVESTOR

Obec Průhonice
KVĚTNOVÉ NÁMĚSTÍ 74, 256 01 PRŮHONICE

GENERÁLNÍ PROJEKTANT

A32
A 32, spol. s r.o. | V Štítných 2031/12 | 142 00 Praha 4 | T +420 222 322 422 | F +420 222 322 432 | IČ: 251 556 28 | www.a32.cz

NÁZEV AKCE

HASIČSKÁ ZBROJNICE PRŮHONICE
PRŮHONICE

ZPRACOVATEL ČÁSTI



OPLETALOVA 328, 500 03 HRADEC KRÁLOVÉ
TEL. +420 604 230 286, +420 495 515 365
E-MAIL: project@skala-vit.cz
Zakázka: 2023103

NÁZEV ČÁSTI

SO 01 - HASIČSKÁ ZBROJNICE

D.1.2 - STAVEBNĚ KONSTRUKČNÍ ŘEŠENÍ

ARCHITEKT ING. ARCH. IVAN KOLÁŘ ING. ARCH. JITKA SMOLÍKOVÁ ING. ARCH. JAN KOŽNAR	HP ING. ROMAN HRON	PROJEKTANT ČÁSTI Odp. proj.: Ing. Ivan Šemik Navhl: Ing. Jan Starnberg Kreslil: Ing. Adéla Cervená	

OBSAH

STROP NAD 1.NP

SCHÉMA HORNÍ VÝZTUŽE

POČET FORMÁTŮ	MĚŘÍTKO	DATUM	Č. ZAKÁZKY	ČÁST	Č. PŘÍLOHY	Č. KOPIE
6	1:50 1:25	02/2025	12522160	D.1.2	207_01	
DRUH DOKUMENTACE Dokumentace pro provádění stavby (DPS)						