



ZŠ LIBINA č.p.520 pohledy - stávající stav 1:100


POHLED VÝCHODNÍ

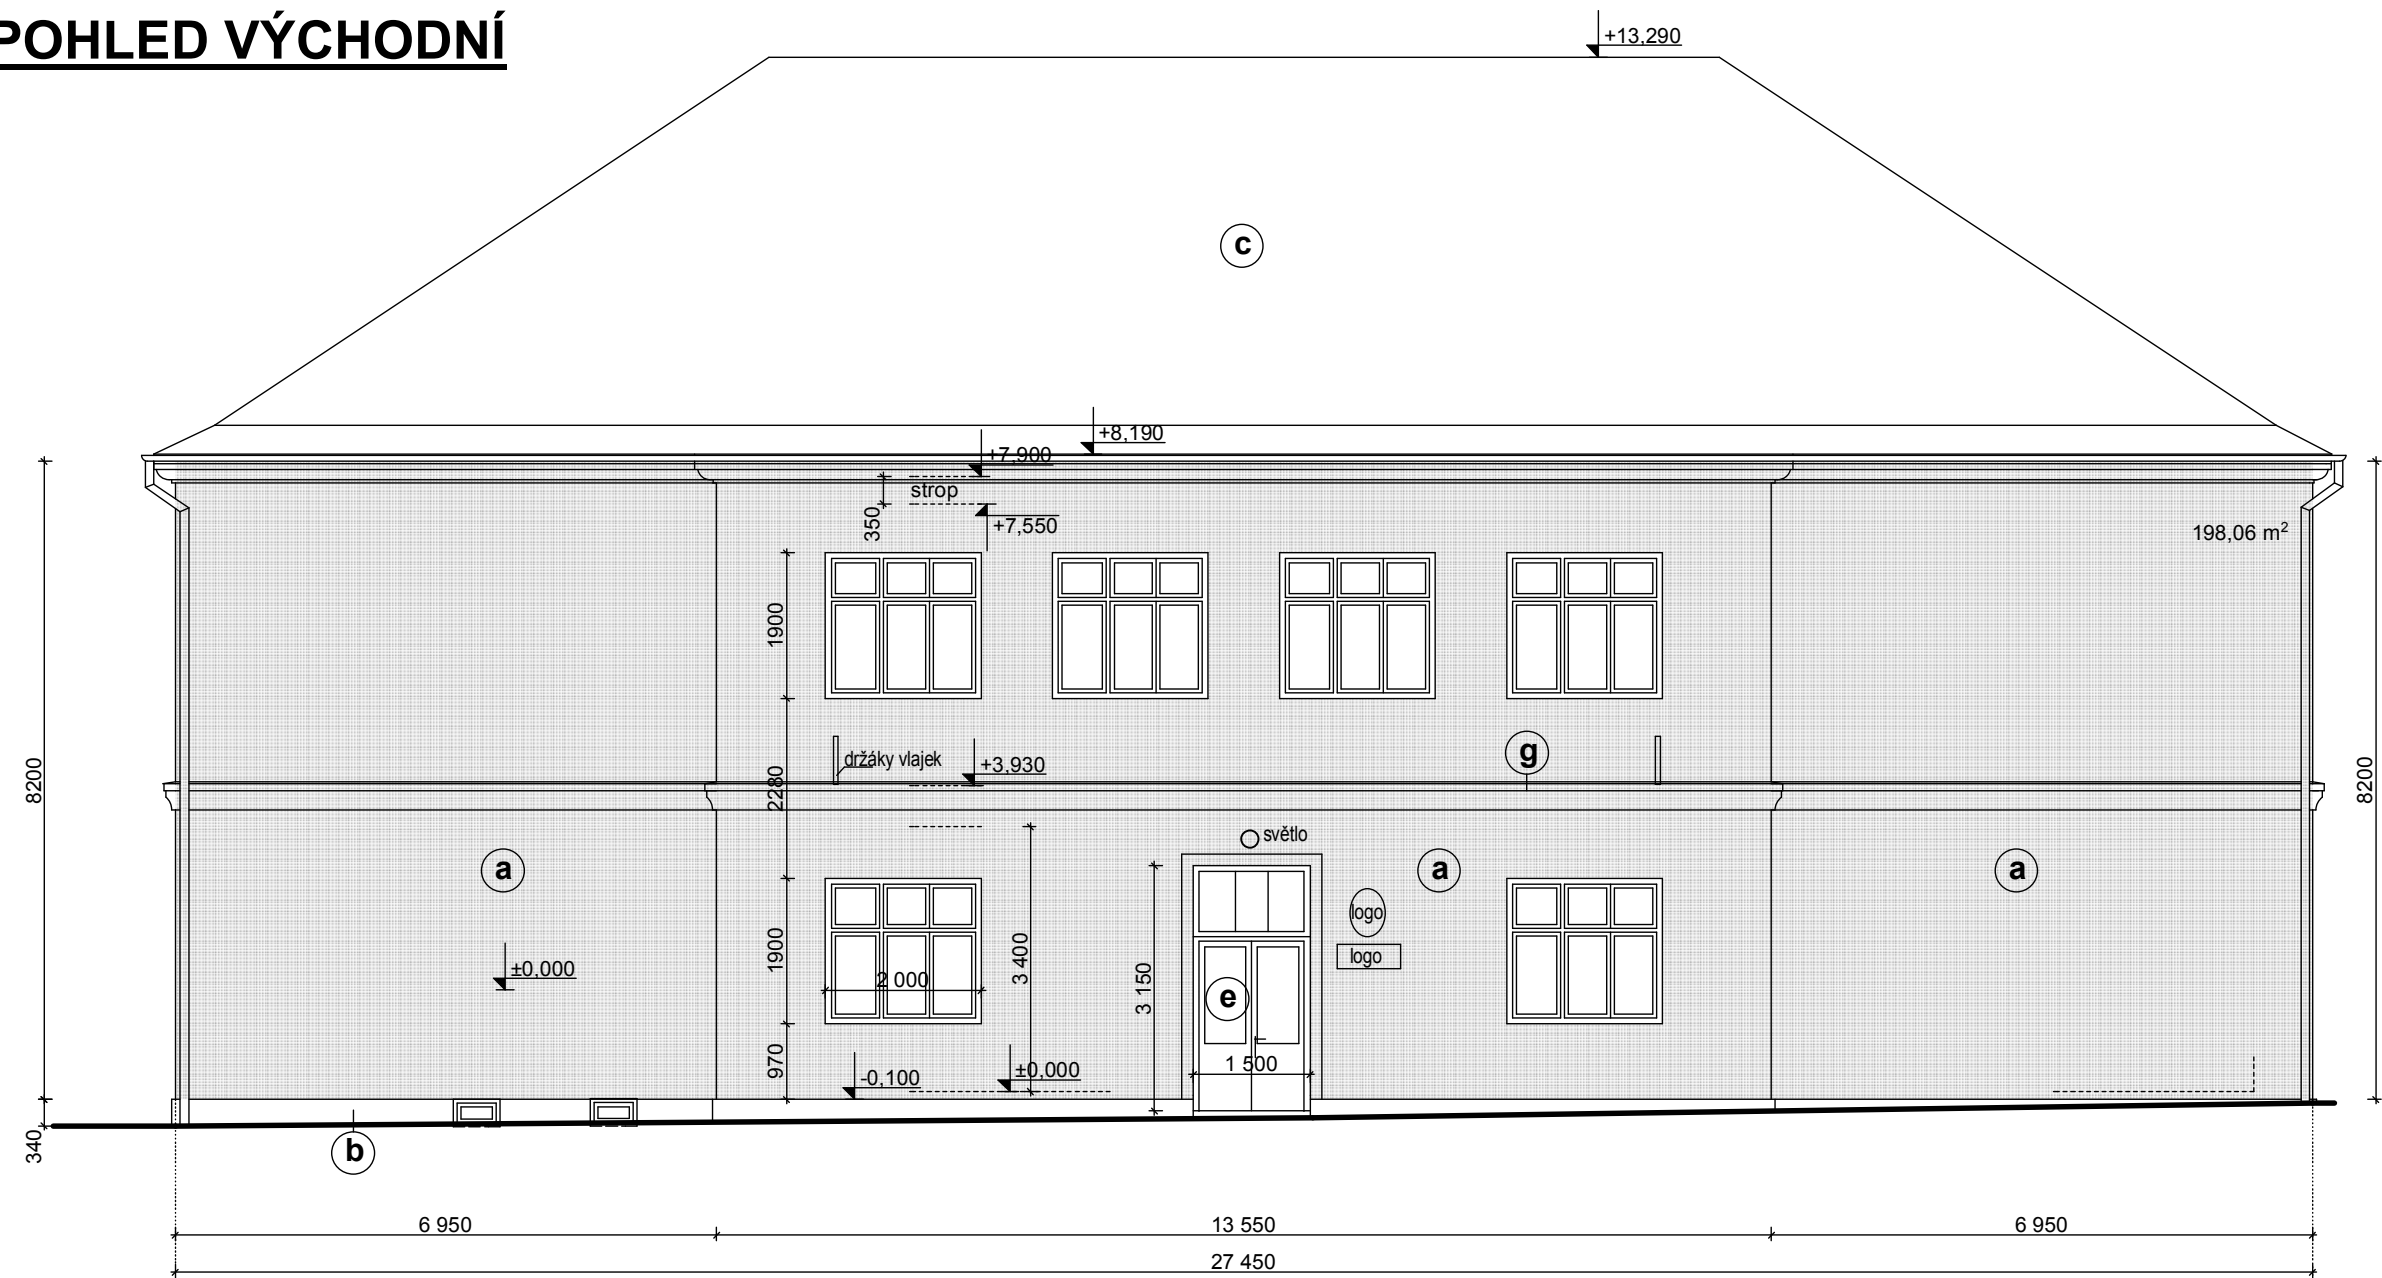


POHLED SEVERNÍ

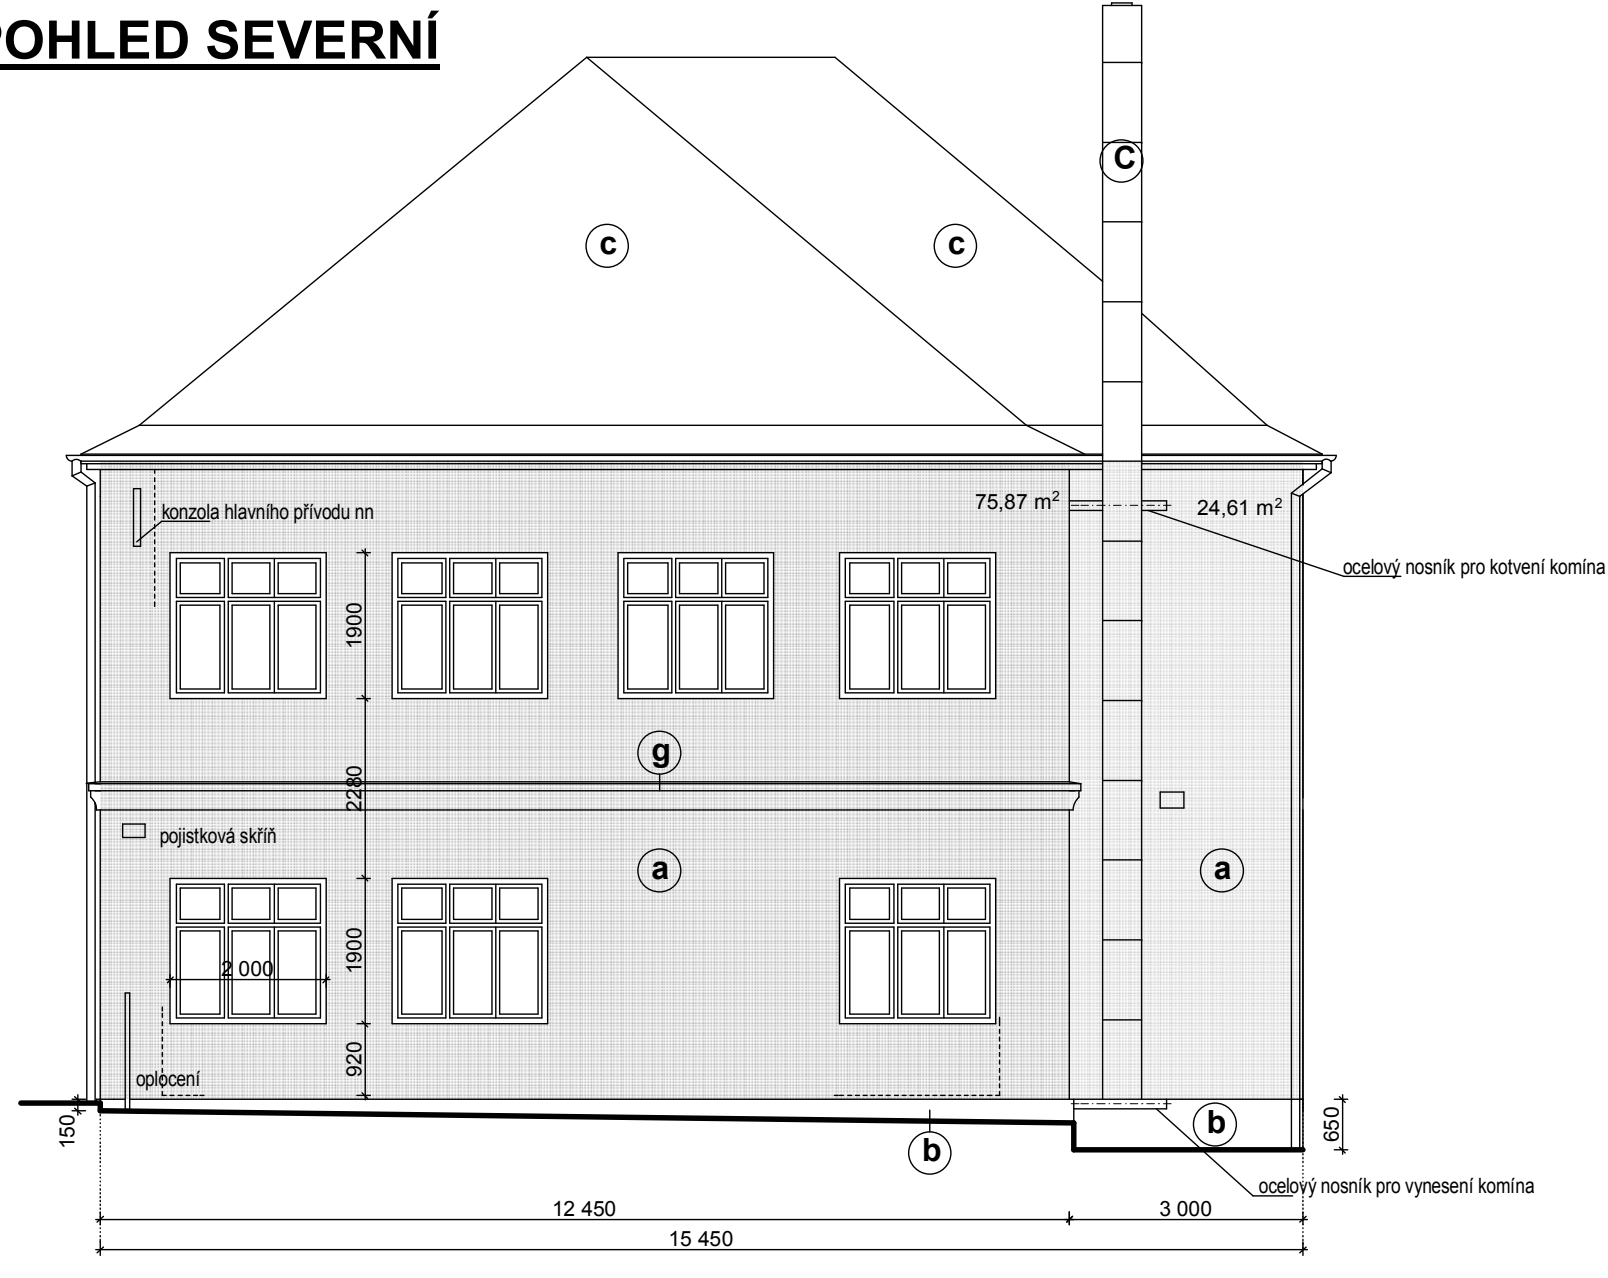


POHLED ZÁPADNÍ

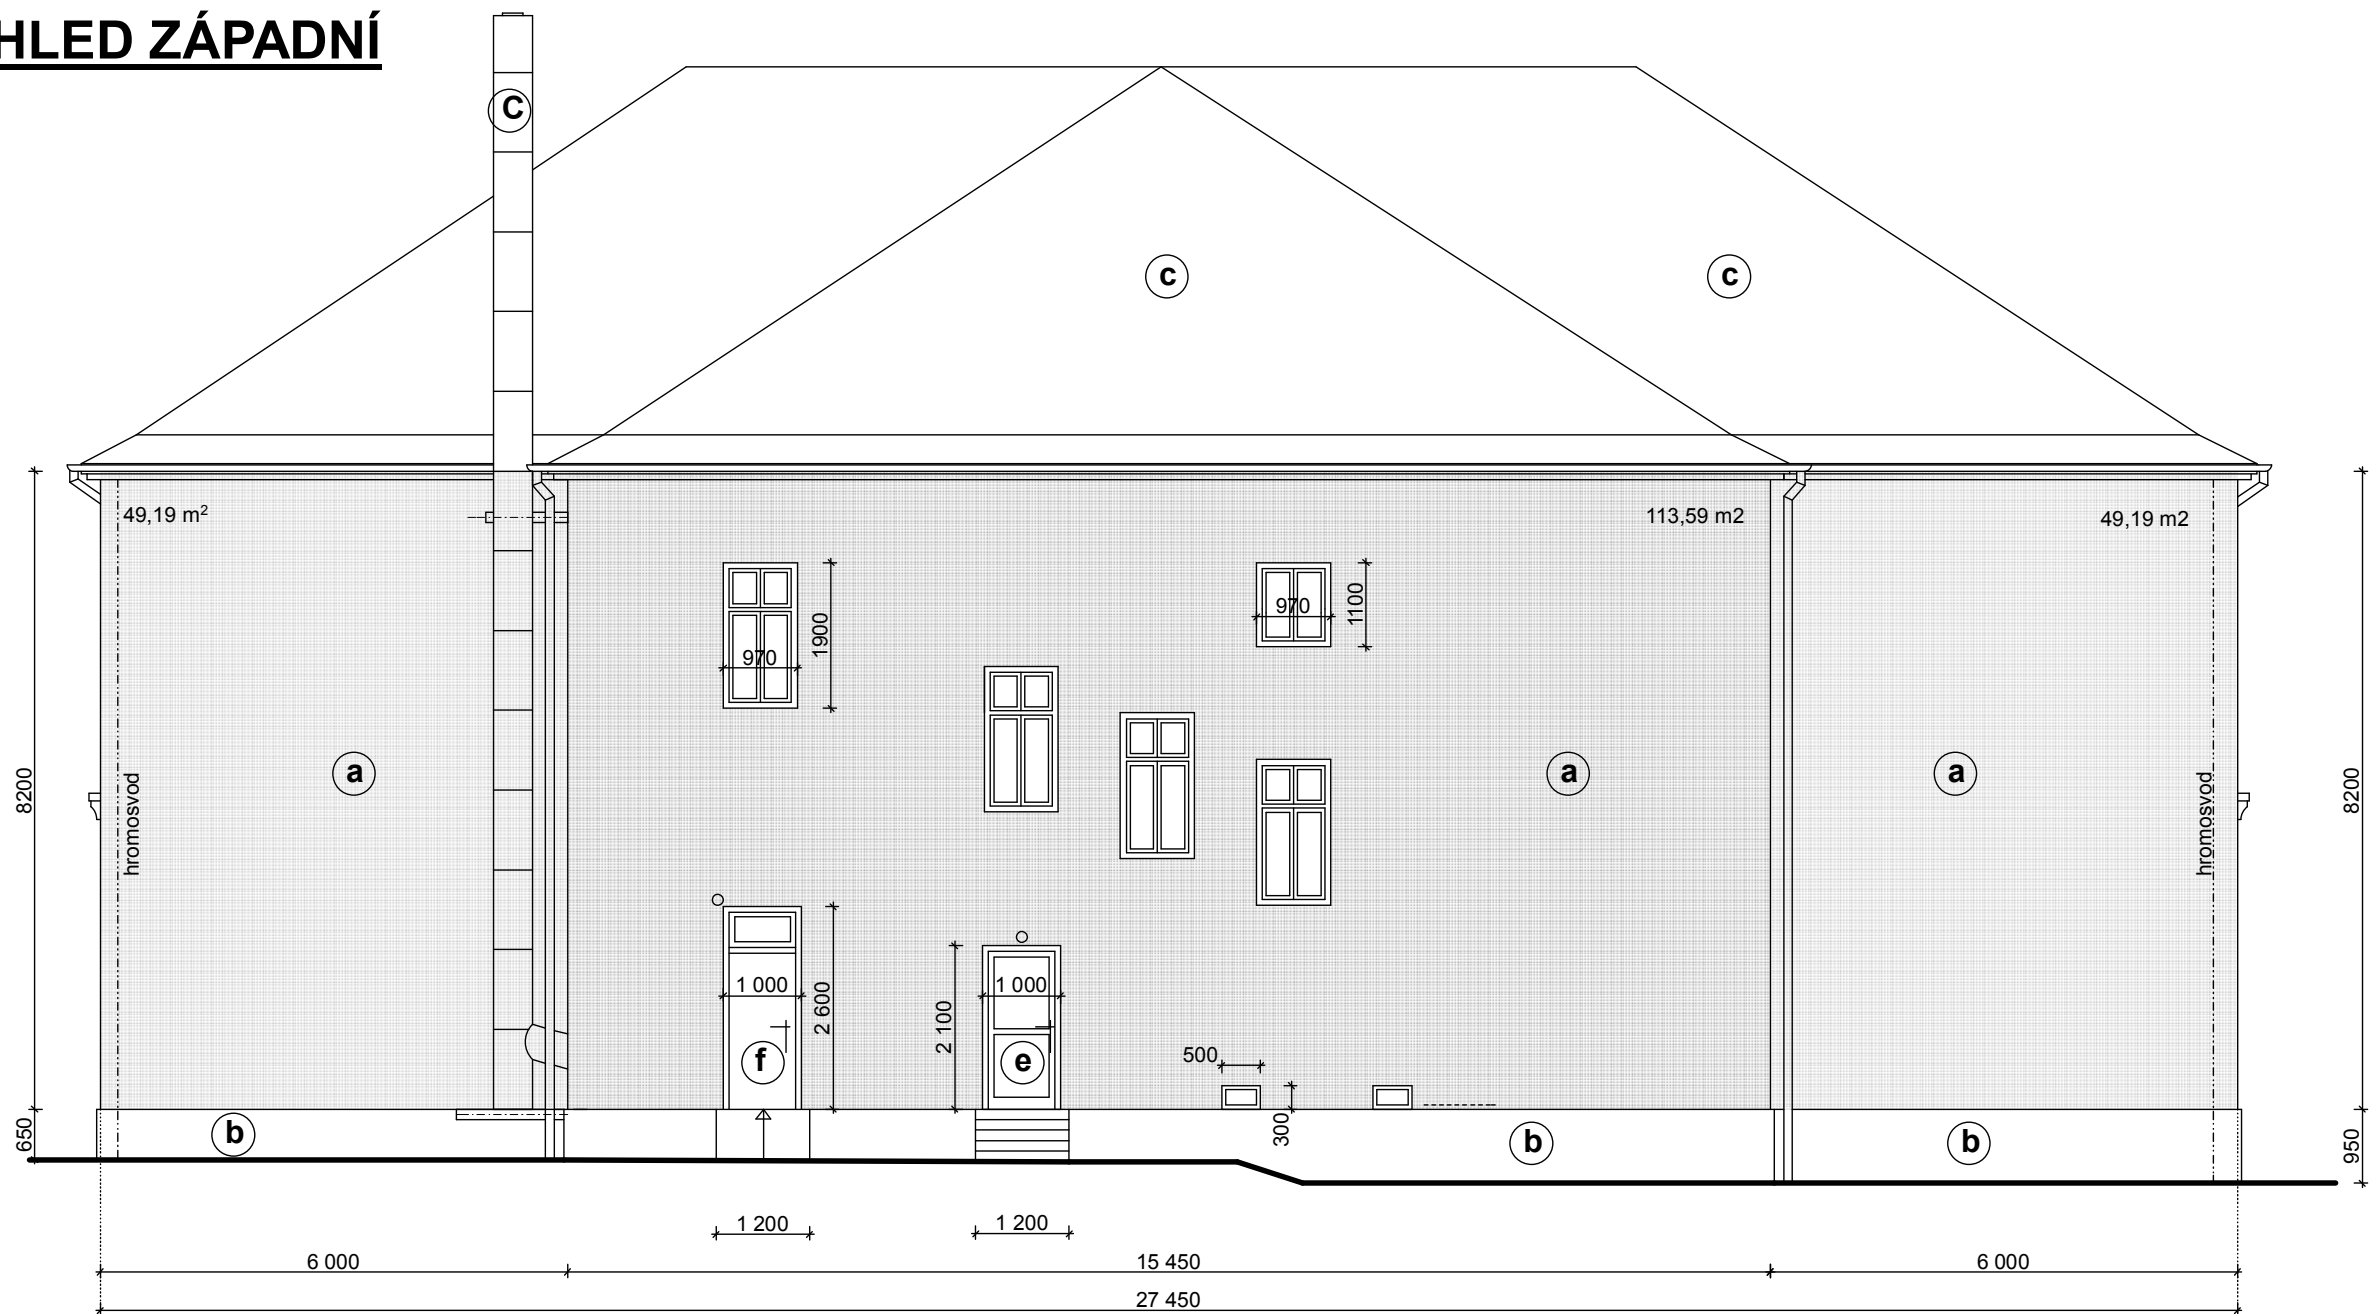

POHLED JIŽNÍ

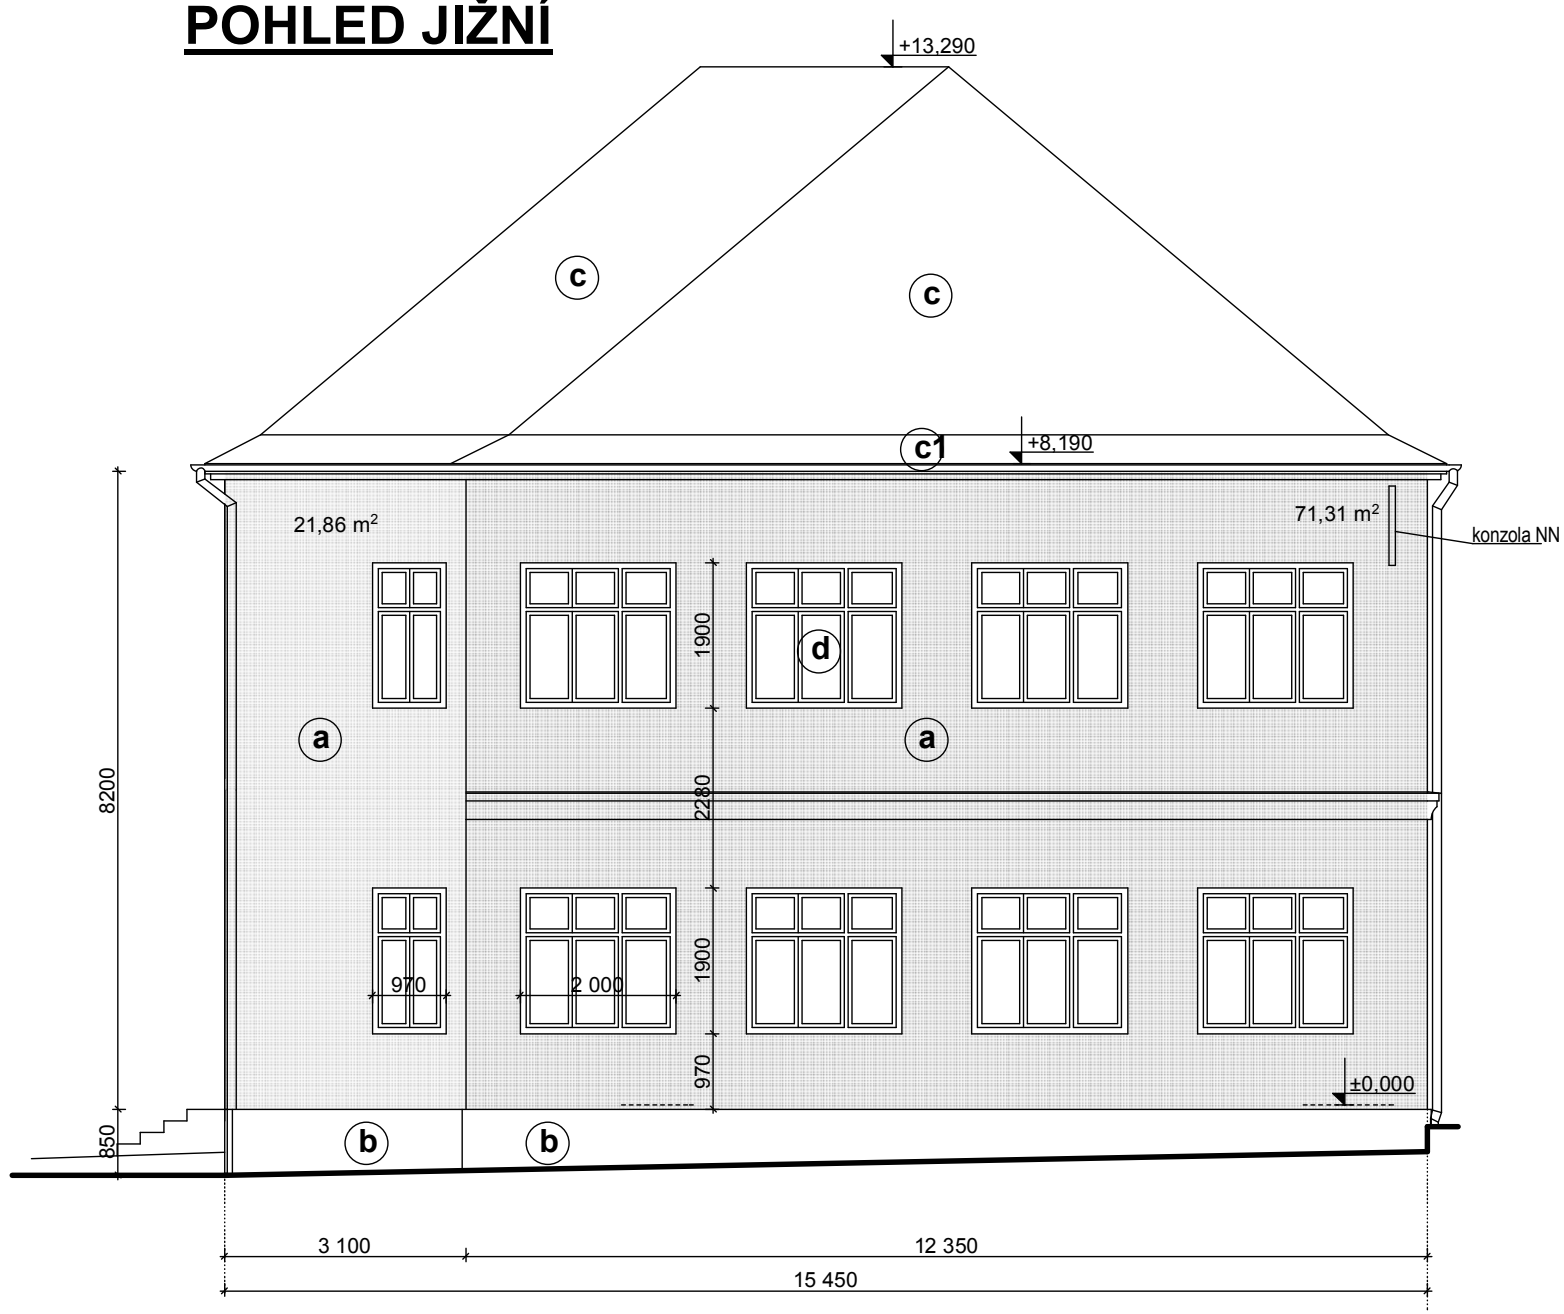

- a** STÁVAJÍCÍ OMÍTKA VÁPENOCEMENTOVÁ HLADKÁ
- b** STÁVAJÍCÍ SOKL - VÁPENOCEMENTOVÁ OMÍTKA HLADKÁ S 50% PORUCH
- c** **c1** STÁVAJÍCÍ KRYTINA BRÍDLICOVÁ ŠABLONA/OPLECHOVÁNÍ U OKAPU
- d** STÁVAJÍCÍ OKNA DŘEVĚNÁ DEŠTĚNÁ
- e** STÁVAJÍCÍ DVEŘE VENKOVNÍ DŘEVĚNÉ S ČÁSTEČNÝM PROSKLENÍM JEDNODUCHÝM SKLEM
- f** STÁVAJÍCÍ DVEŘE VENKOVNÍ DŘEVĚNÉ OPLECHOVANÉ
- g** OSEKÁNÍ STÁVAJÍCÍ ŘÍMSY, ZAPRAVENÍ OMÍTKY

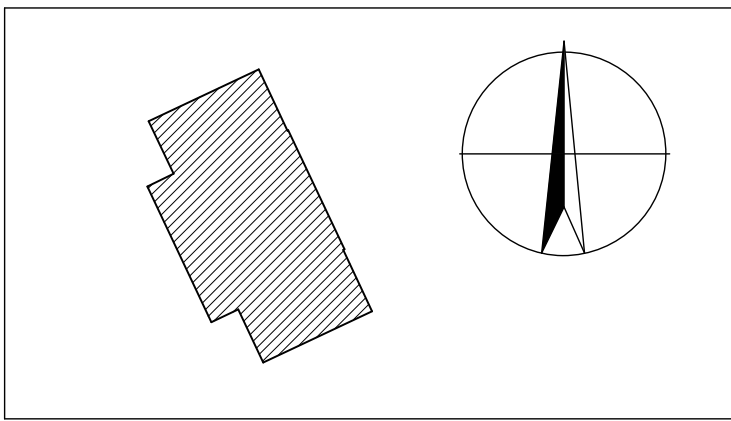

|   |                                                 |                                     |                                                             |                |
|---|-------------------------------------------------|-------------------------------------|-------------------------------------------------------------|----------------|
| <b>STAVTES</b><br>stavby - technika spol. s r.o.<br>Týlova ul. č. 3 786 01 Prostějov<br>tel. fax: (+420) 582 340 913<br>e-mail: stavtes@volny.cz | n.p.:<br>podpis: _____                          |                                     | ZATEPLENÍ ZŠ LIBINA č.p.520<br>parc.č. 514, kú Horní Libina |                |
|   | vypracoval: Ing. J. Doubravová<br>podpis: _____ | investor: Obec Libina<br>Libina 523 | zakázkové č.: 19/2013<br>stupeň: PD                         | datum: 01/2015 |
| autORIZOVAL: Ing. Klíř   | místo: Libina                                   | kraj: Olomoucký                     | oddíl / č. výkresu                                          |                |
| podpis: _____   | měřítko: 1:100                                  | formát: 8x A4                       | obsah: Pohledy stávající                                    |                |
| paré č.: _____   | obsah: Pohledy stávající                        |                                     | D1.1.2 1                                                    |                |