


ZŠ LIBINA č.p.520 pohledy - stav po zateplení 1:100


POHLED VÝCHODNÍ



POHLED ZÁPADNÍ

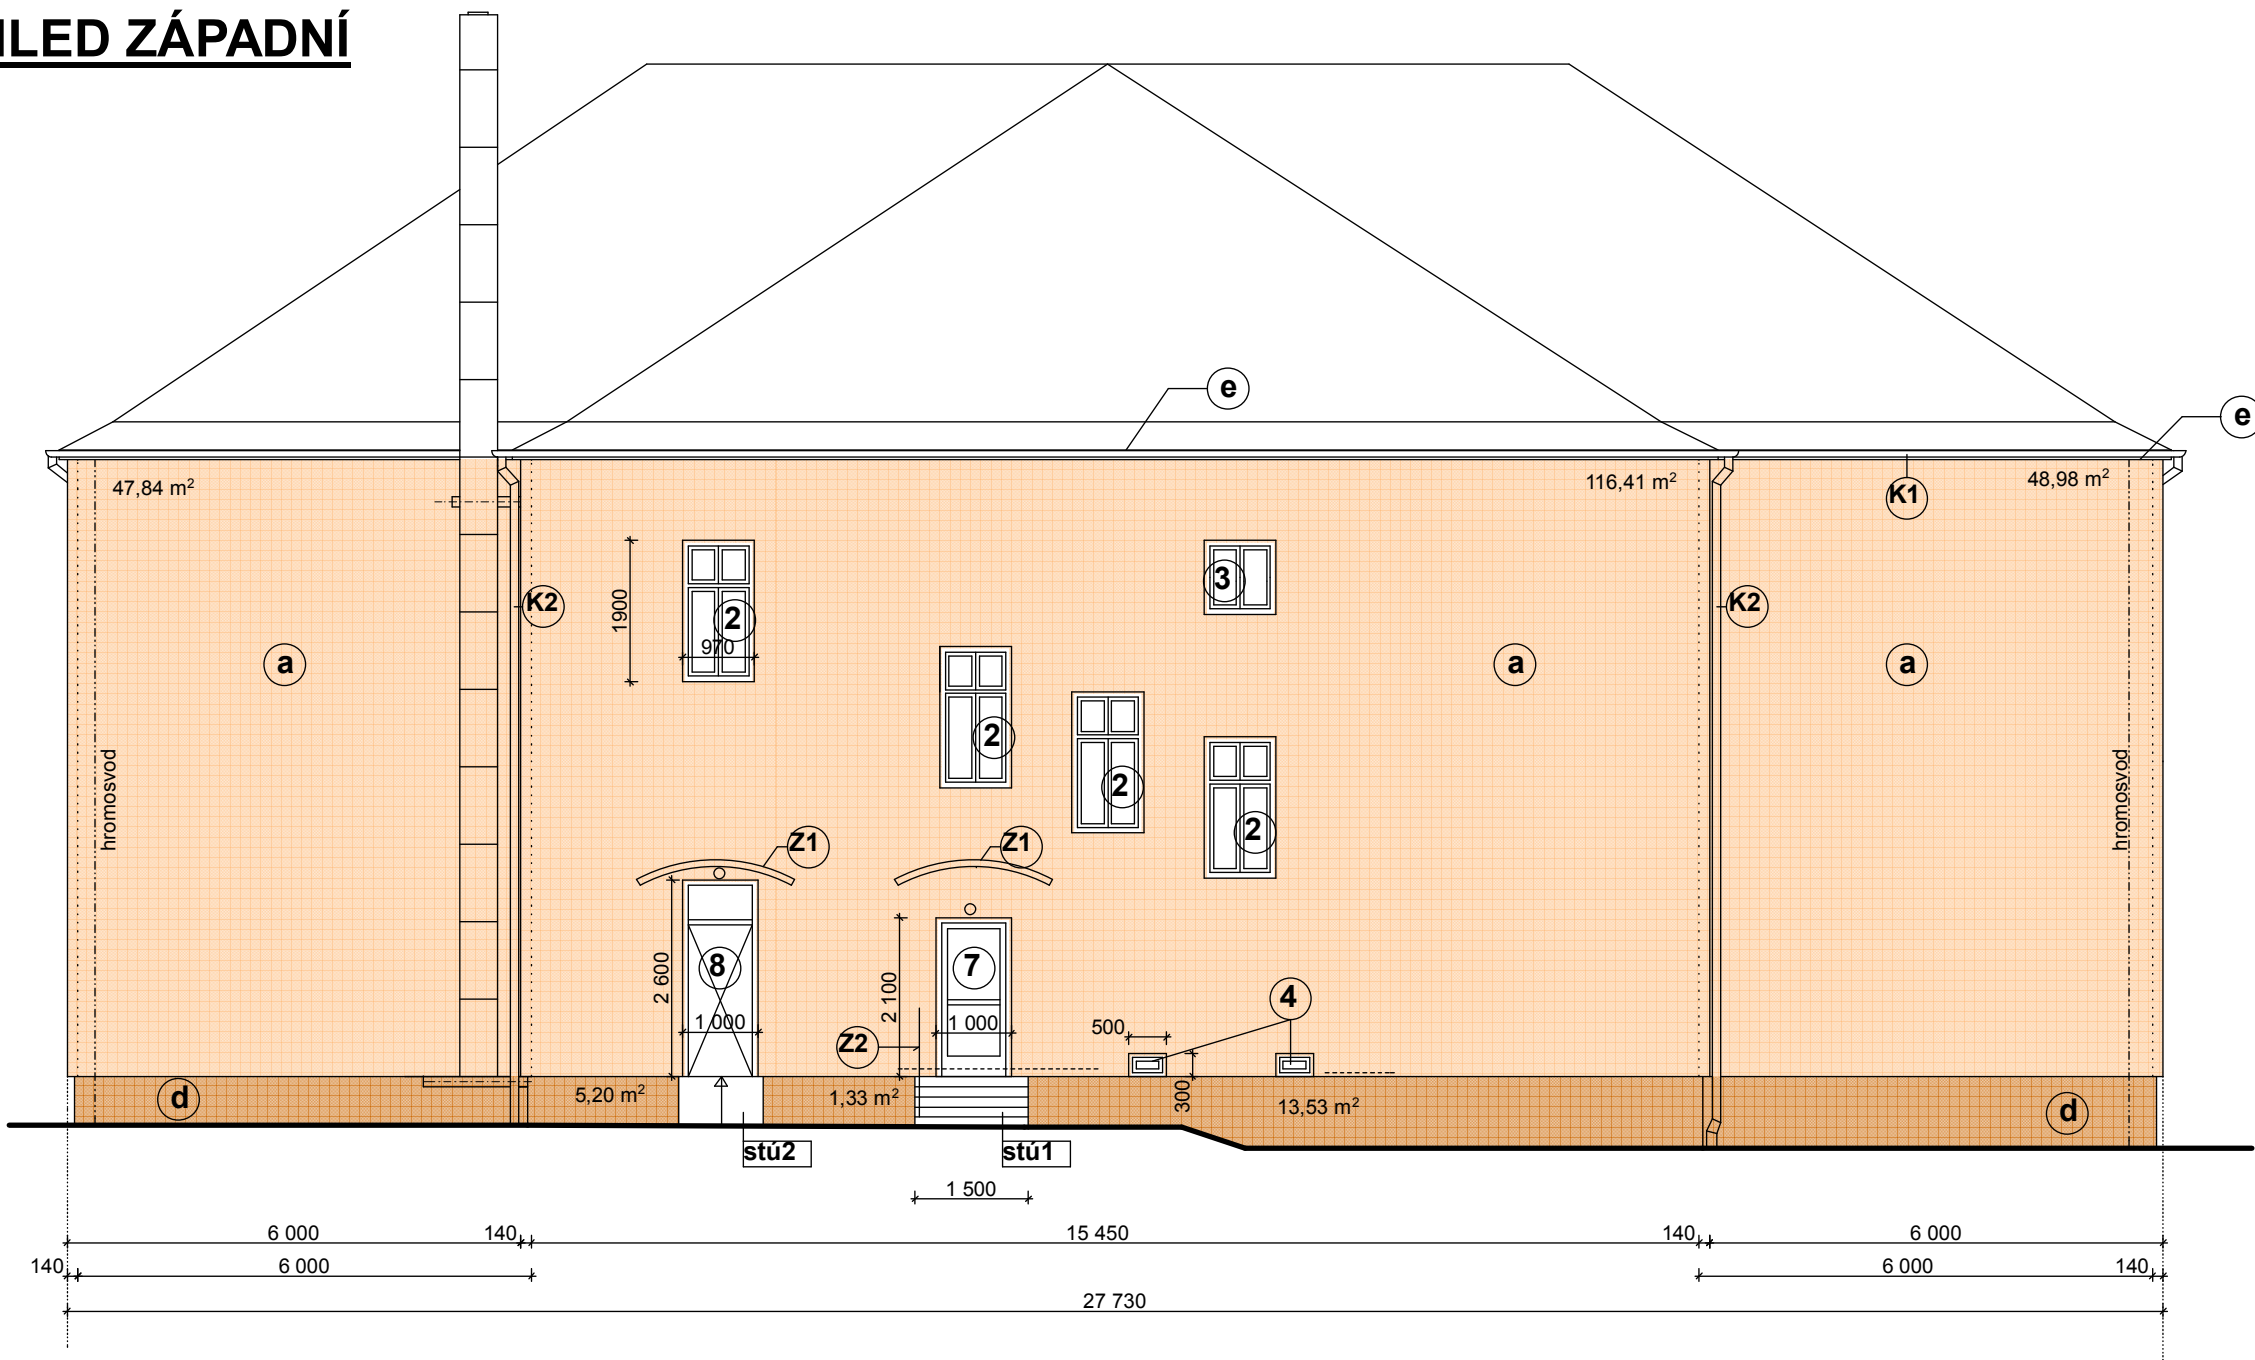

POHLED SEVERNÍ

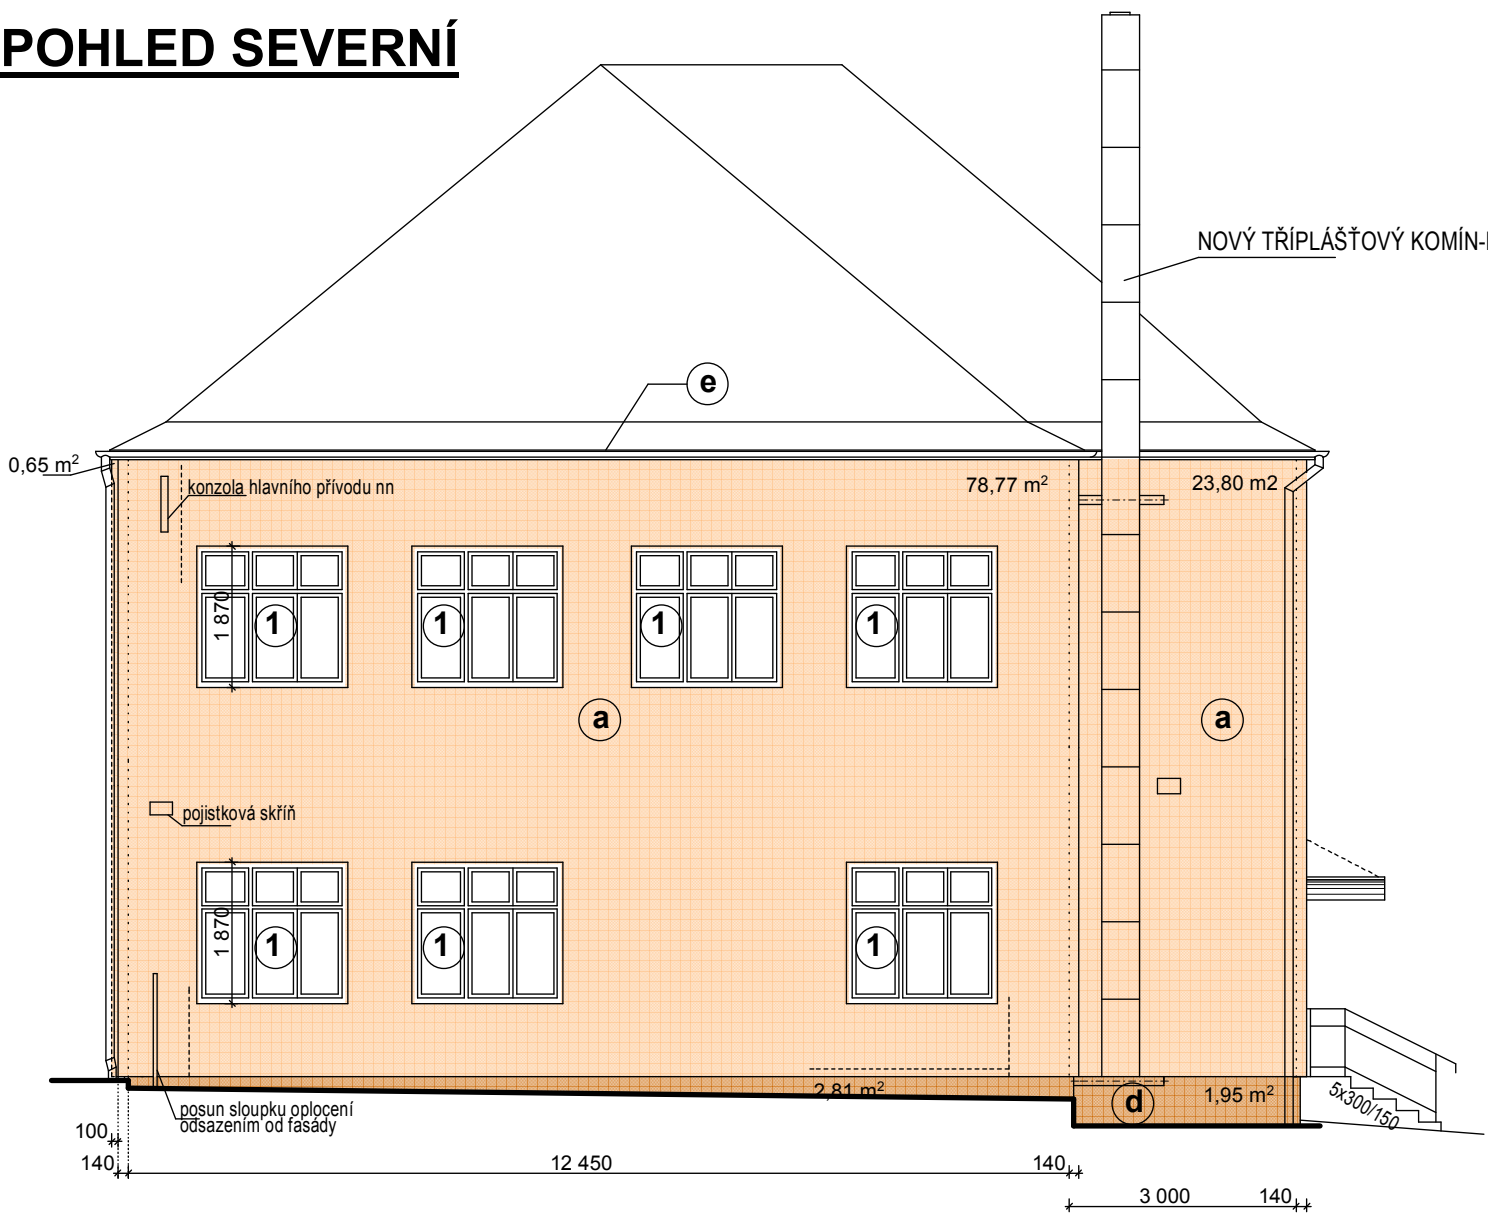


POHLED JIŽNÍ



- a** KONTAKTNÍ ZATEPLOVACÍ SYSTÉM NA BÁZI POLYSTYRENU $\lambda=0,039$ V TL. 140 MM
OMÍTKA SILIKÁTOVÁ PROBARVENÁ, ROZTÍRANÁ, ZRNITOST 1,5 MM (celkem 607,47 m²)
- a1** KONTAKTNÍ ZATEPLOVACÍ SYSTÉM NA BÁZI MINERÁLNÍ VLNÝ $\lambda=0,039$ V TL. 140 MM(6,79 m²)
OMÍTKA SILIKÁTOVÁ PROBARVENÁ, ROZTÍRANÁ, ZRNITOST 1,5 MM
- c** ŠAMBRÁNA KOLEM DVEŘÍ - VYTVOŘENÁ PŘIDÁNÍM POLYSTYRENU V TL. 30 MM, V ŠÍŘCE 150 MM
- d** ÚPRAVA SOKLU - BEZ ZATEPLENÍ - VIZ. SAMOSTATNÝ VÝKRES
- 1-4** VÝMĚNA OKEN ZA PLASTOVÁ VČETNĚ VENKOVNÍCH A VNITŘNÍCH PARAPETŮ -
VIZ. VÝPISY VÝPLNÍ OTVORŮ A TECHNICKÁ ZPRÁVA - CELK. PLOCHA 92,13 M²
- 5** VÝMĚNA SKLEPNÍCH OKEN ZA OCELOVÁ VČETNĚ VENKOVNÍCH PARAPETŮ -
(nezapočítány v ploše zateplovacích opatření)
VIZ. VÝPIS ZÁMEČNICKÝCH PRVKŮ A TECHNICKÁ ZPRÁVA
- 6-8** VÝMĚNA VENKOVNÍCH DVEŘÍ -
VIZ. VÝPISY VÝPLNÍ OTVORŮ A TECHNICKÁ ZPRÁVA (CELK. PLOCHA 9,43 M²)
- Z1** ZÁMEČNICKÉ VÝROBKY - STRÍŠKA NAD VSTUPY
(NENÍ ZAHRNUTA V ROZPOČTU - DLE POŽADAVKU INVESTORA)
- Zx** ZÁMEČNICKÉ VÝROBKY - VIZ. VÝPIS PRVKŮ
- Kx** KLEMPÍRSKÉ PRVKY - VIZ. VÝPIS PRVKŮ
- stů1 stů2** STAVEBNÍ ÚPRAVY - VIZ. SAMOSTATNÝ VÝKRES A TECHNICKÁ ZPRÁVA

Pozn.: BAREVNÉ ŘEŠENÍ VIZ. SAMOSTATNÝ VÝKRES, BUDE ODSOUHLASENO NA STAVBĚ.

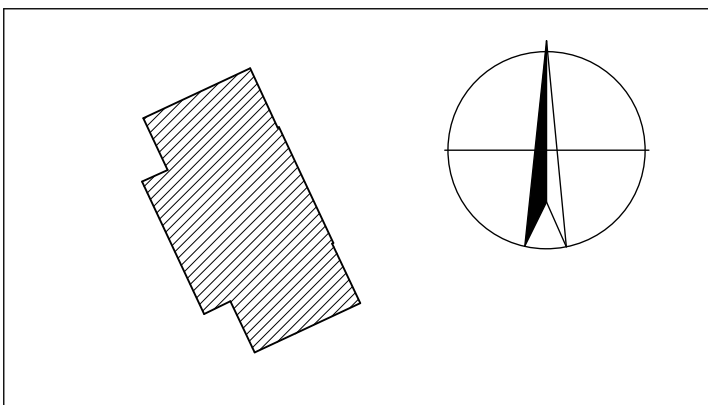

STAVTES stavby - technická spol. s r. o. Týlova ul. č. 3 796 01 Prostějov tel./fax: (+420) 582 340 913 e-mail: stavtes@stavtes.cz	hip:	ZATEPLENÍ ZŠ LIBINA č.p.520 parc.č. 514 kú Horní Libina	
	podpis:	vypracoval: Ing. J. Doubravová	investor: Obec Libina Libina 523
paré č.:	podpis:	autorizoval: Ing. Klíř	místo: Libina
	podpis:	měřitko: 1:100	formát: 8x A4
obsah:		Pohledy nové- zateplení fasády - materiálové řešení	
		zakázkové č.: 19/13	
		stupeň: PD	
		datum: 01/2015	
		oddíl / č. výkresu D1.1.2	
		2	