


ZŠ LIBINA č.p.520 pohledy - stav po zateplení 1:100


POHLED VÝCHODNÍ



POHLED ZÁPADNÍ

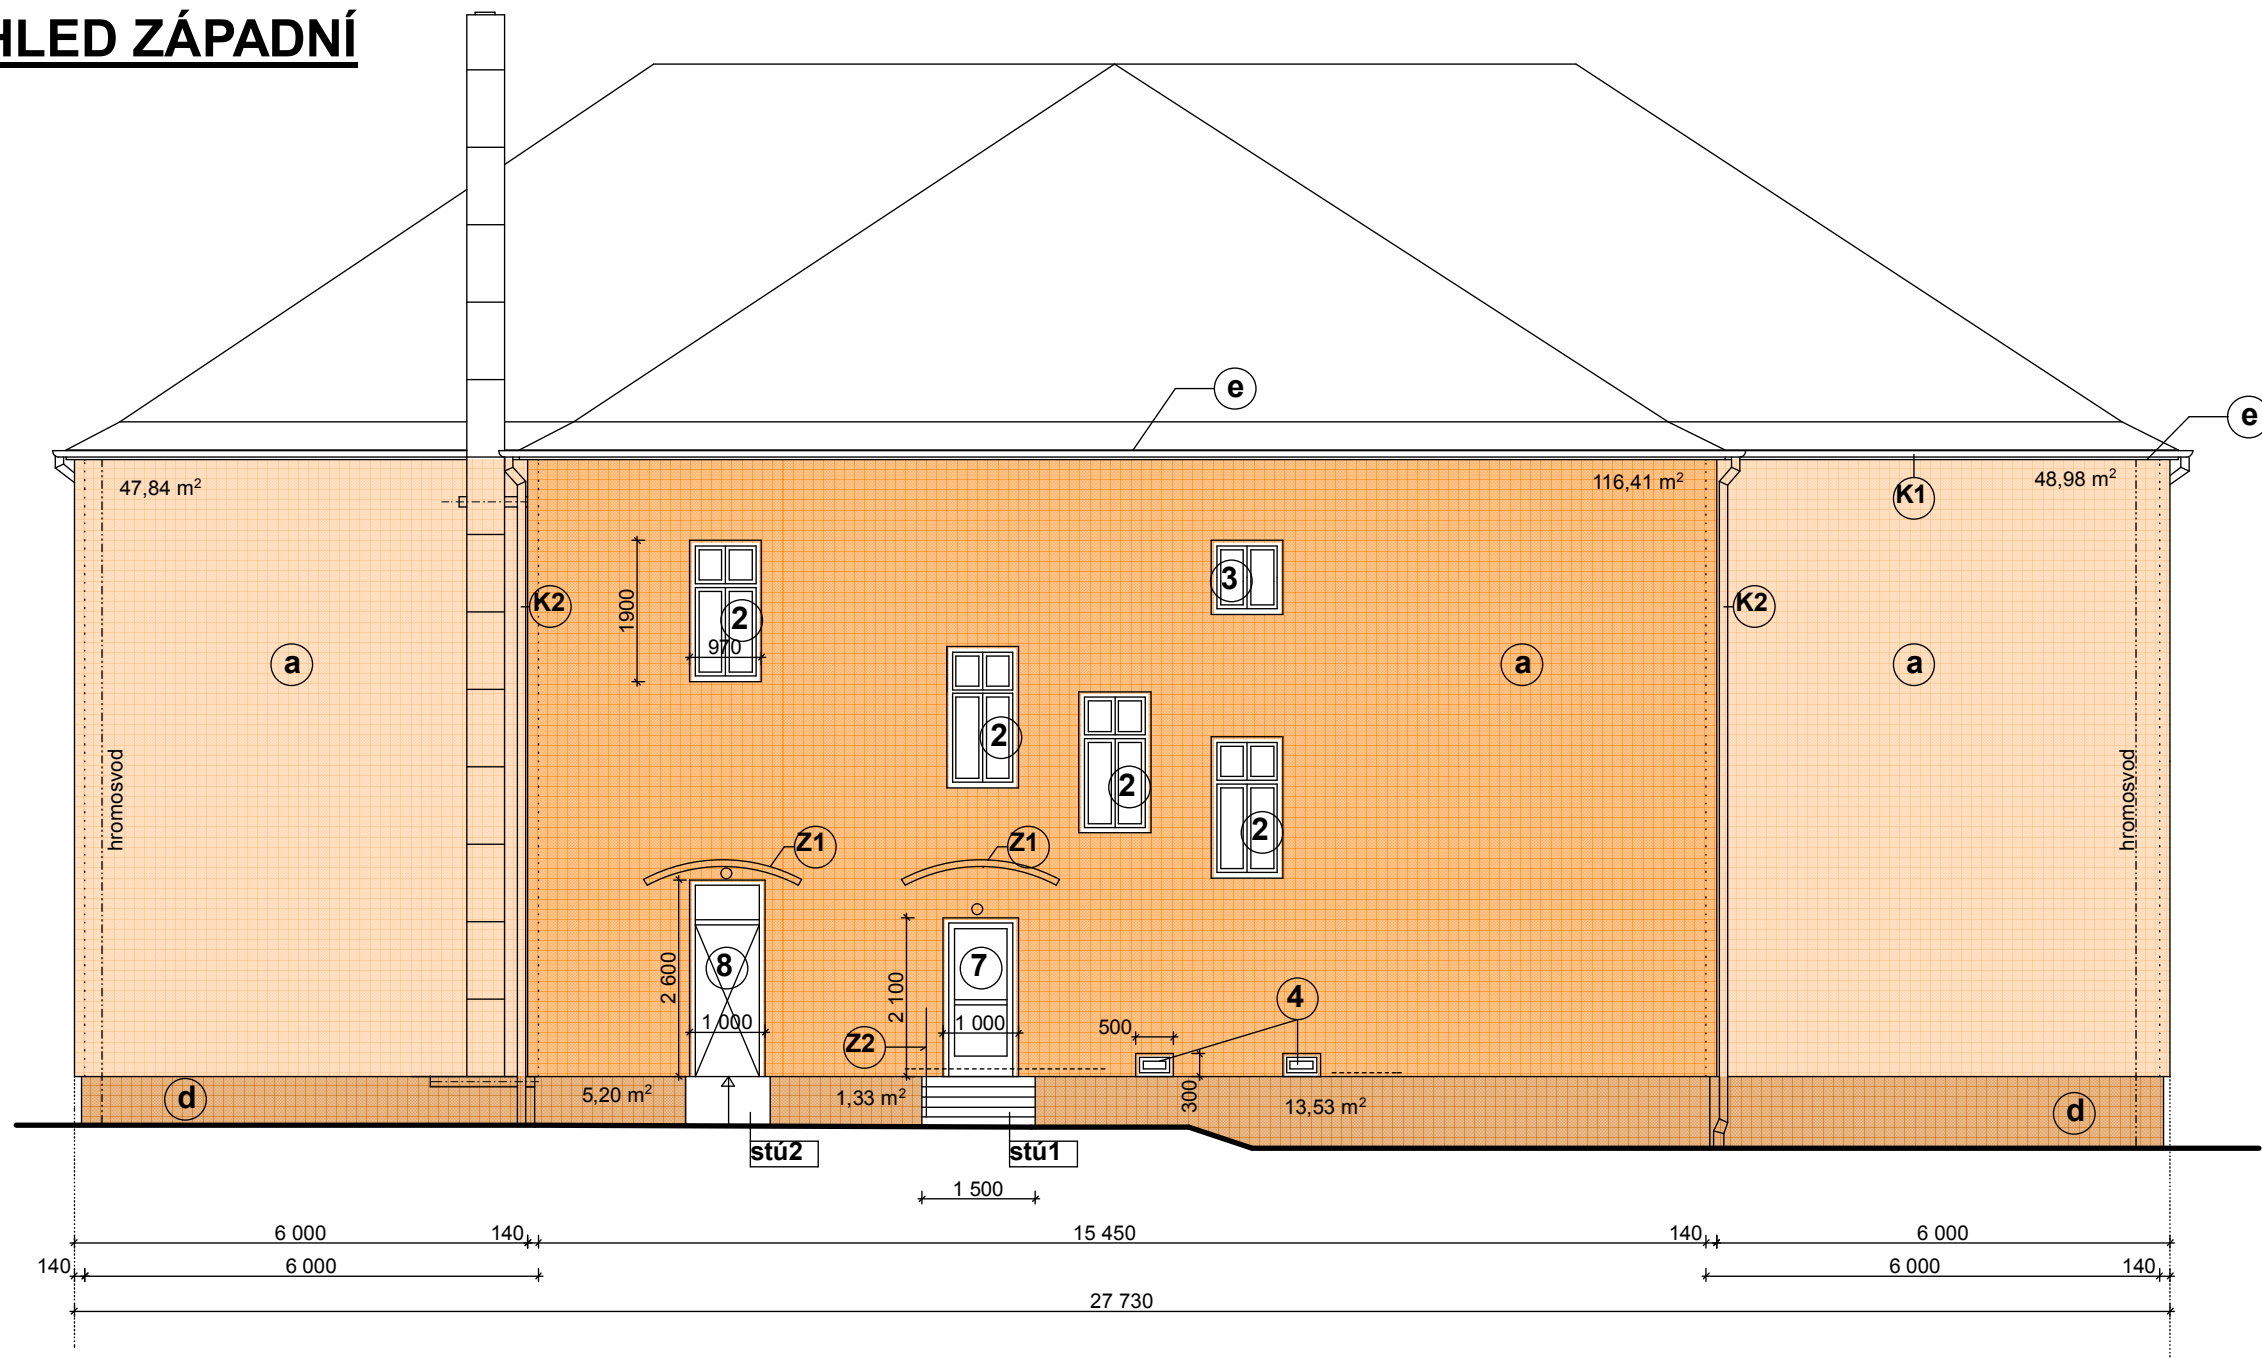

POHLED SEVERNÍ

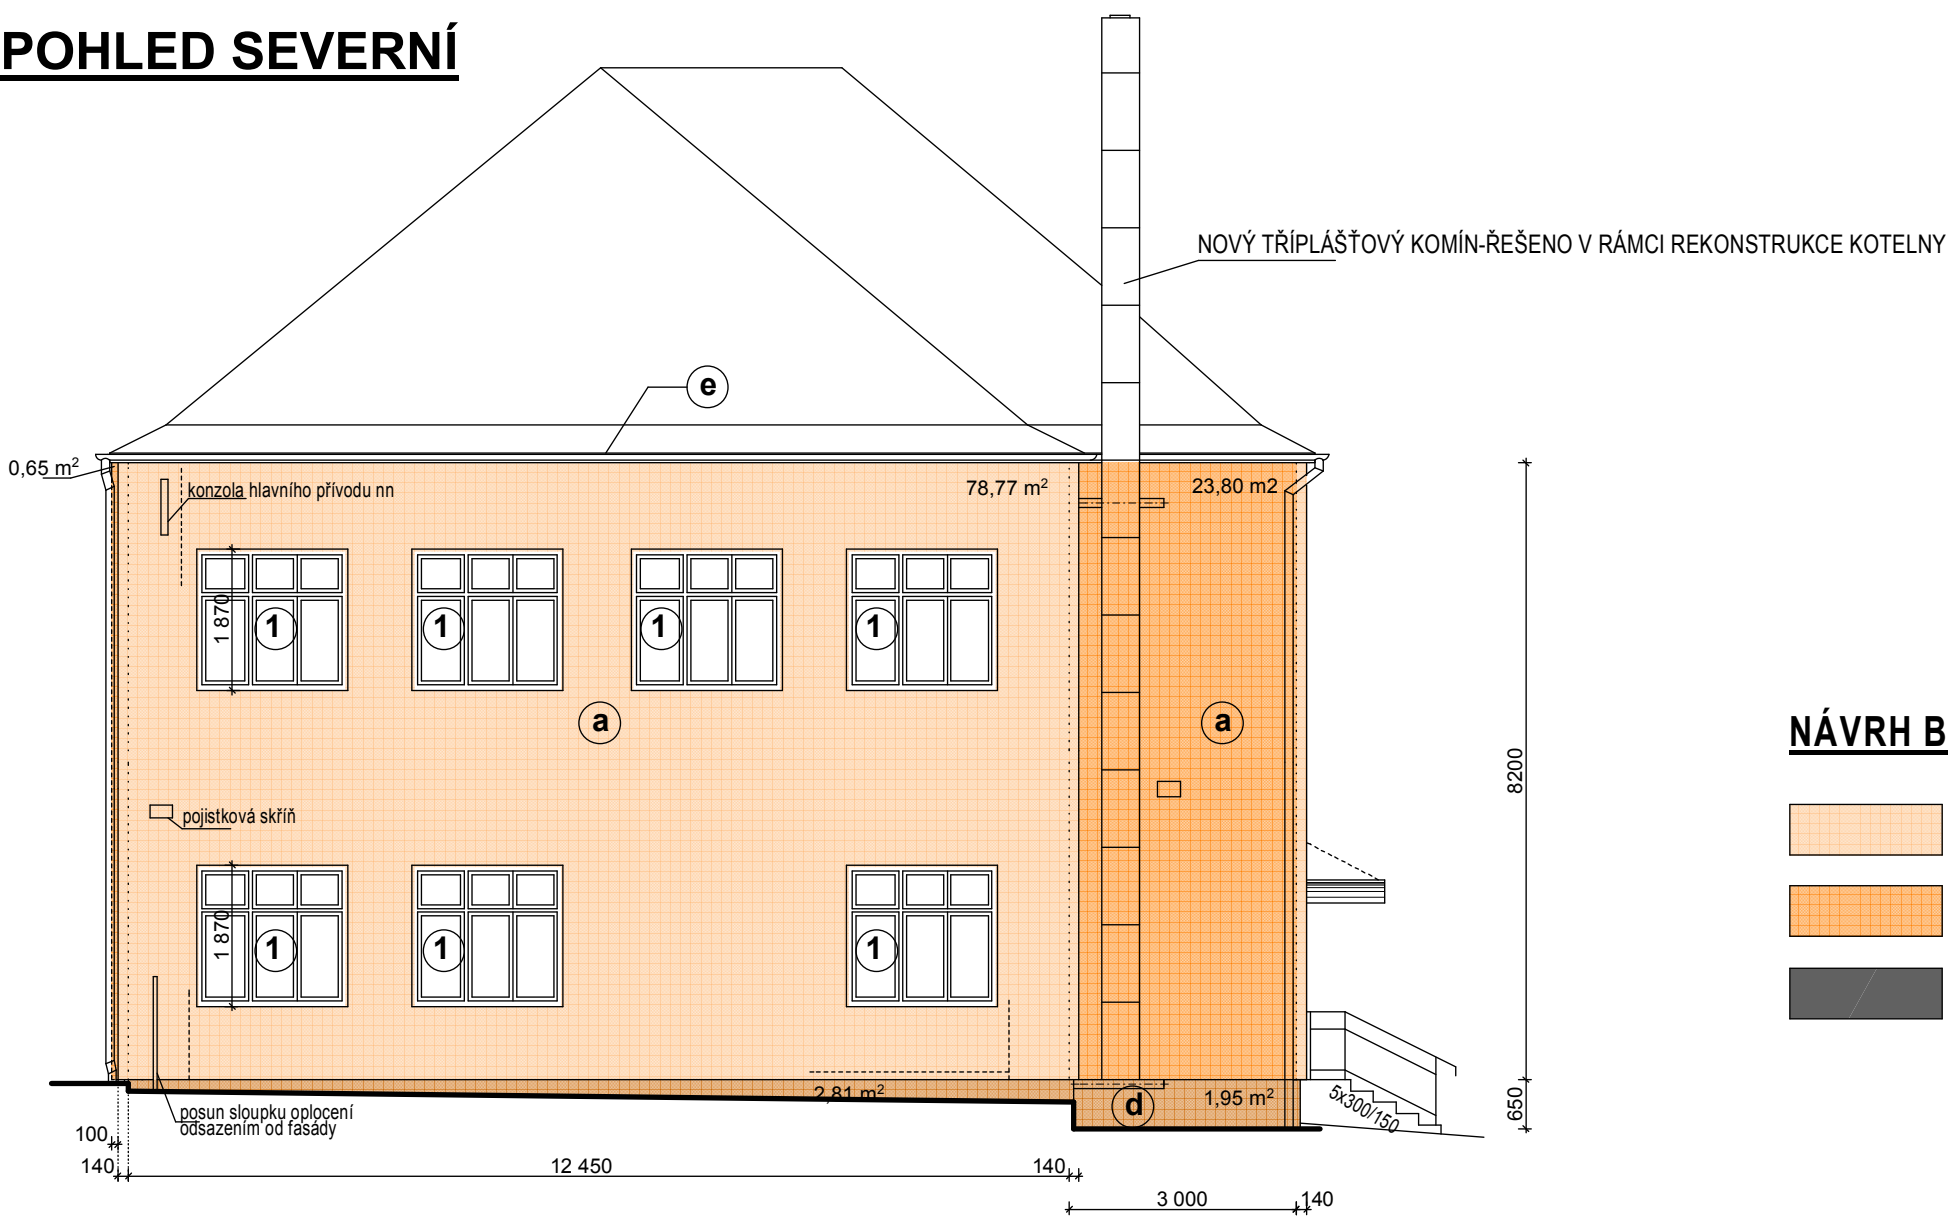


POHLED JIŽNÍ



NÁVRH BAREVNÉHO ŘEŠENÍ FASÁDY

- BARVA SVĚTLÉ PÍSKOVÁ (např. S1020-Y30R)
- BARVA TMAVĚ PÍSKOVÁ (např. S2050-Y30R)
- BAREVNÉ APLIKACE - LOGO ŠKOLY

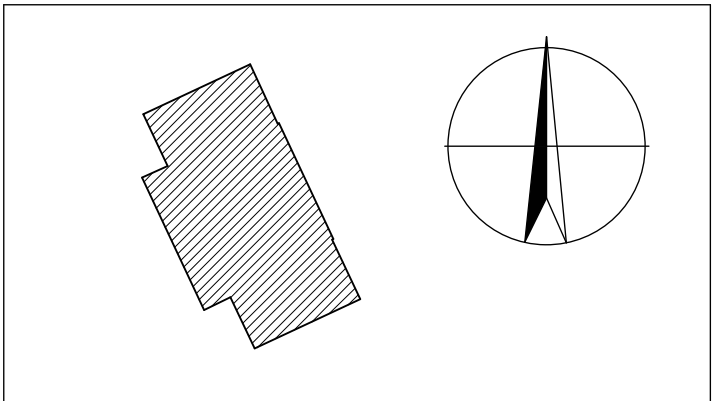

STAVTES stavby - technická spol. s r.o. Týlova ul. č. 3, 796 01 Prostějov tel./fax: (+420) 582 340 913 e-mail: stavtes@stavtes.cz		ZATEPLENÍ ZŠ LIBINA č.p.520 parc.č. 514 kú Horní Libina		zakázkové č.: 19/13 stupeň: PD datum: 01/2015
vypracoval: Ing. J. Doubravová podpis: _____	investor: Obec Libina Libina 523	místo: Libina mřítko: 1:100	formát: 8x A4	oddíl / č. výkresu: 01/2015
autorizoval: Ing. Klíč podpis: _____	obsah: Pohledy nové- zateplení fasády - návrh barevného řešení		D1.1.2 2a	