



STÚ 1 SCHODY ZE DVORA PŮDORYS 1:25

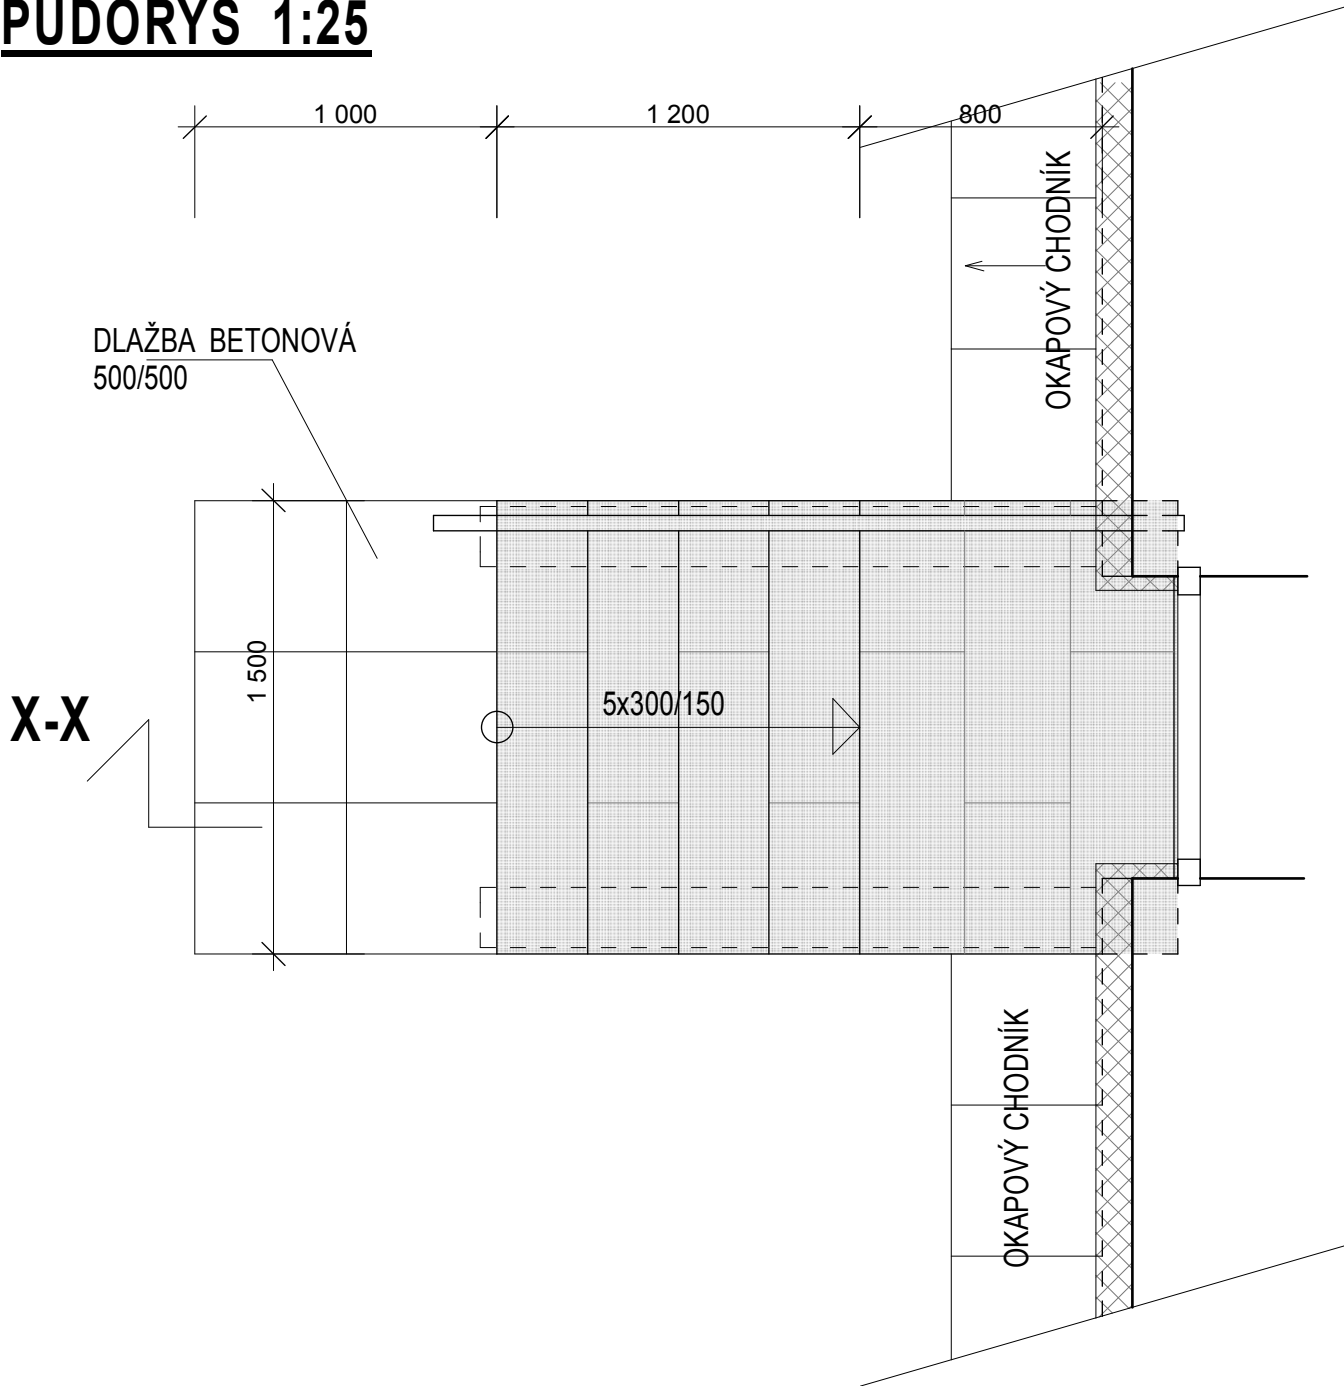

ŘEZ X-X 1:25

- STUPNĚ - BETONOVÉ PREFABRIK. S POVRCHOVOU ÚPRAVOU
- ULOŽENÍ DO CEMENT. MALTY
- PODSTUPNICE-BETON B15
- SCHODIŠŤ.DESKA- BETON B20
- SE SÍTÍ 100/100/6- TL. 125 MM
- NÁSYP NEPROSEDÁVÝ

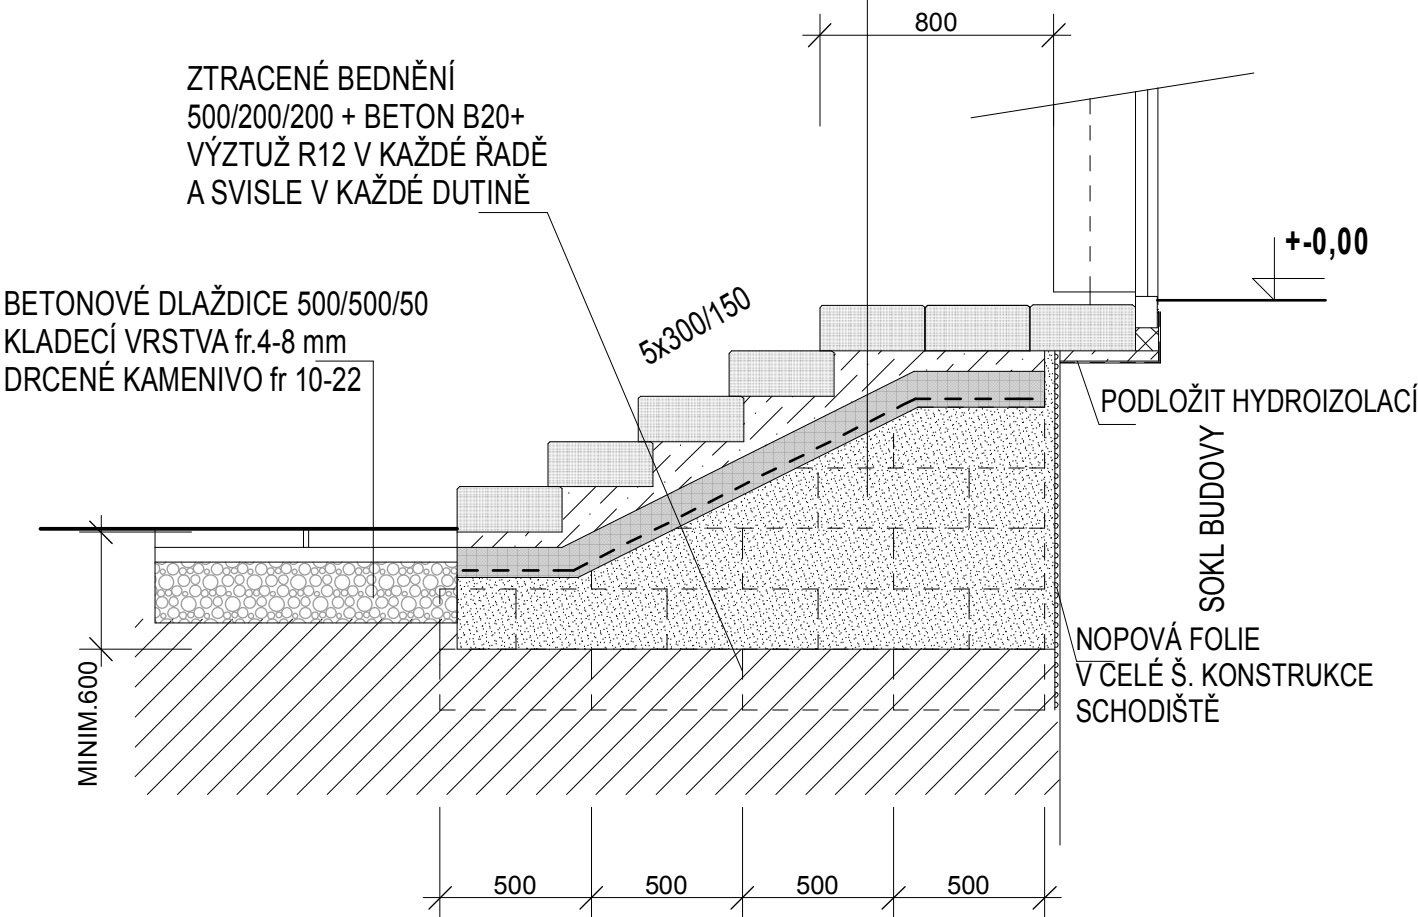

STAVTES stavebně - technická spol. s r.o. Týlova ul. č. 3 796 01 Prostějov tel./fax (+420) 582 340 913 e-mail: stavtespv@volny.cz	hip: podpis:		název akce: ZATEPLENÍ ZŠ LIBINA č.p.520 parc.č. 514 kú Horní Libina	
	vypracoval: ing.J.Doubravová podpis:	investor: Obec libina Libina 523	zakázkové č.: 19/2013	stupeň: PD
autorizoval: Ing.Klíč podpis:	místo: Libina	kraj: Olomoucký	datum: 01/2015	oddíl / č. výkresu
paré č.:	obsah: stú1- SCHODY DO DVORA	D1.1.2	7	