


ŘEZ Y-Y (úprava u soklu) 1:20

PROVĚTRÁVANÝ OBKLAD SOKLU
BETONOVÉ OBKLADOVÉ ZÁVĚSNÉ PÁSKY (nebo cetris desky)
NA SPODNÍ A VRCHNÍ ČÁSTI OSADIT
PRŮBĚŽNĚ SÍTKU PROTI HMYZU,
ZAJISTIT PROVĚTRÁNÍ U OKAPOVÉHO CHODNÍKU A
POD OKAPNÍM PLECHEM SOKLU

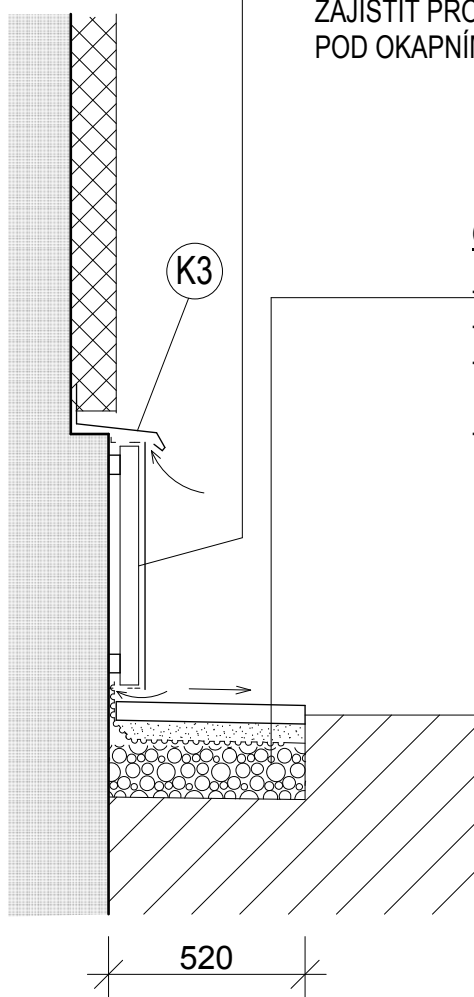

OKAPOVÝ CHODNÍK

- BETONOVÁ DLAŽDICE 500/500/5
- KLADEČÍ VRSTVA 50 MM
- NOPOVÁ FOLIE S VYTAŽENÍM PO OBVODU ZDIVA ZA ODVĚTRANÝ OBKLAD
- KAMENIVO FR 10-22 MM TL. 100-150 MM

 STAVTES stavebně - technická spol. s r.o. Tylova ul. č. 3 796 01 Prostějov tel./fax (+420) 582 340 913 e-mail: stavtespv@volny.cz	hip: 	název akce: ZATEPLENÍ ZŠ LIBINA č.p.520 parc.č. 514 kú Horní Libina		
	podpis: 			
	vypracoval: ing. J. Doubravová podpis:	investor: Obec libina Libina 523		zakázkové č.: 19/13
	autorizoval: Ing. Klíč podpis:	místo: Libina	kraj: Olomoucký	stupeň: PD
paré č.:	obsah: Úprava u soklu	měřítko: 1:20	formát: 2x A4	datum: 01/2015
				oddíl / č. výkresu D1.1.2 8