



PŮDORYS 1.NP

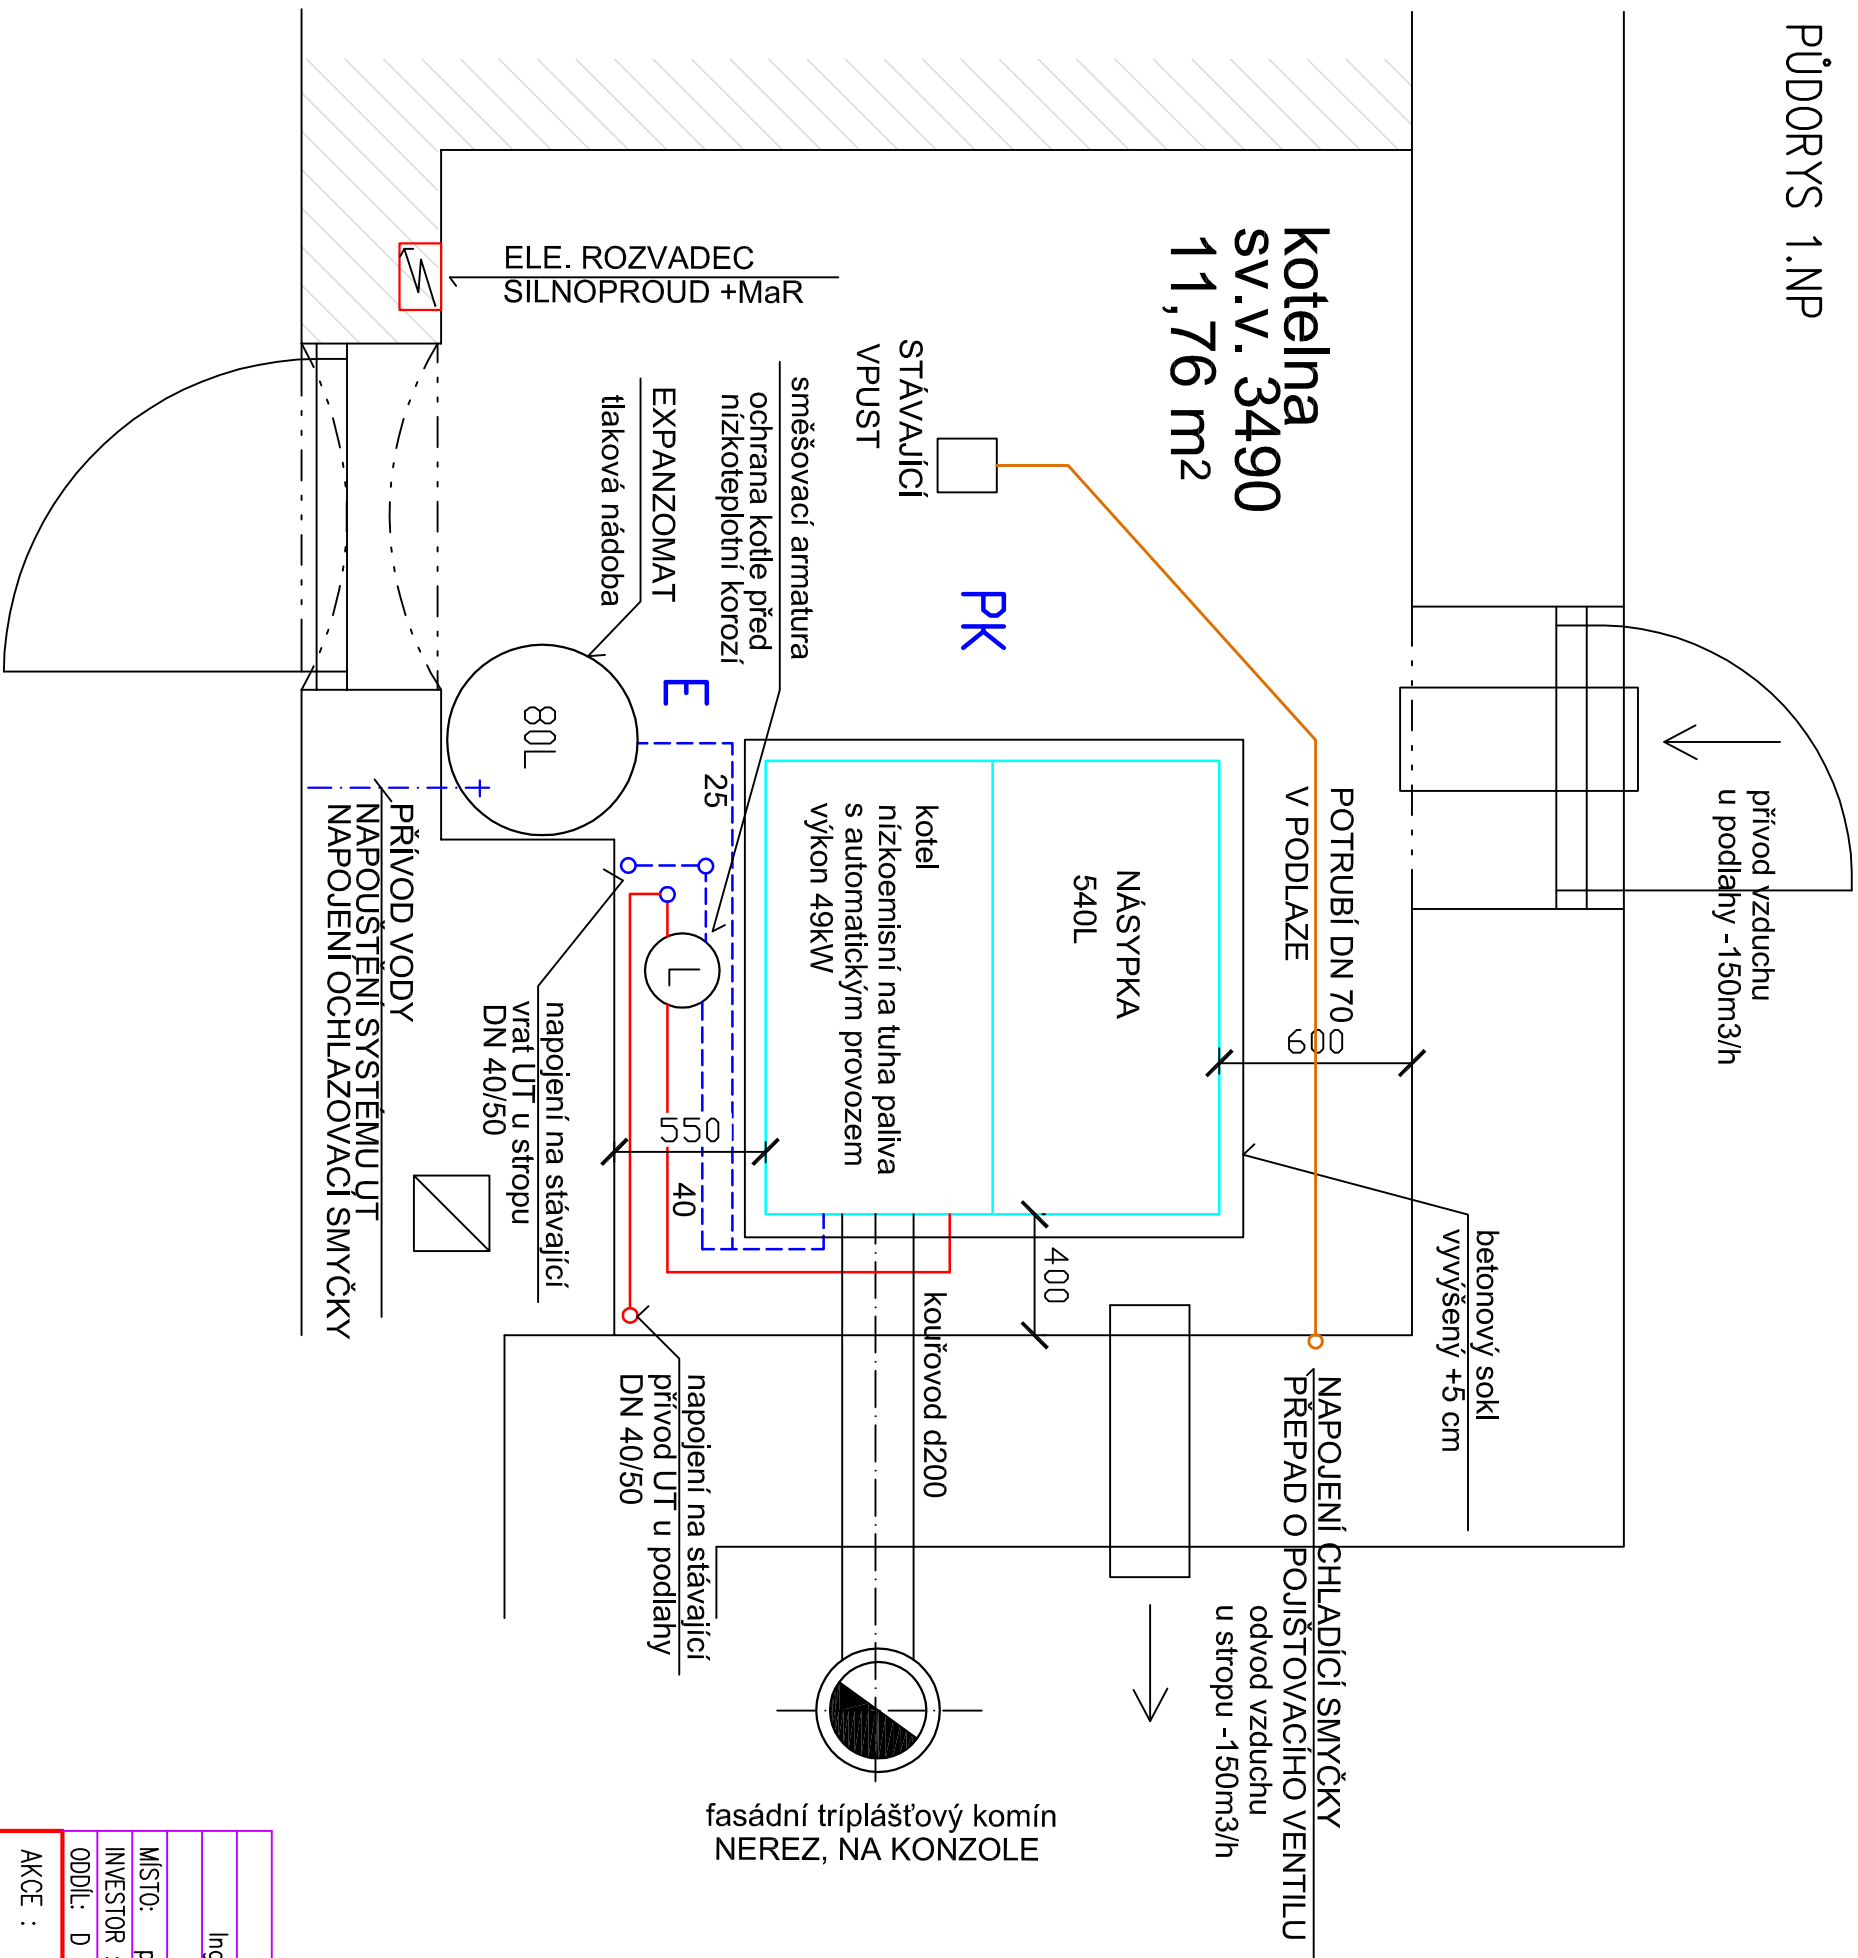

LEGENDA

- PŘÍVODNÍ POTRUBÍ – ocel
- VRATNÉ POTRUBÍ – ocel
- KANALIZAČNÍ POTRUBÍ

SITUAČNÍ SCHEMA

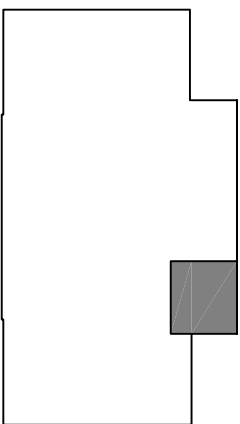

VYPRACOVAL		AUTORIZOVAL:	
Ing. Martin Kejík		Ing. Martin Kejík	
MÍSTO: par.č. 514, k.ú. Horní Libina		KRAJ: Olomoucký	
INVESTOR : Obec Libina			
ODDL: D 1.4.a – Kotelna na tuhá paliva			
AKCE :			
ZATEPLENÍ ZŠ LIBINA č.p. 520			
ÚČEL PS	OBSAH	Kotelna na tuhá paliva – PŮDORYS 1.NP	
FORMÁT	A3	Číslo výkresu	02
DATUM	1/2015		
ZAK. Č.	19/2013		
MĚŘÍTKO	1 : 25		

STAVITES

projektční kancelář

stavebně technická spol. s r.o.

Týlova ul.3, 796 01 Prostějov

tel. 737185913