


SCHEMA

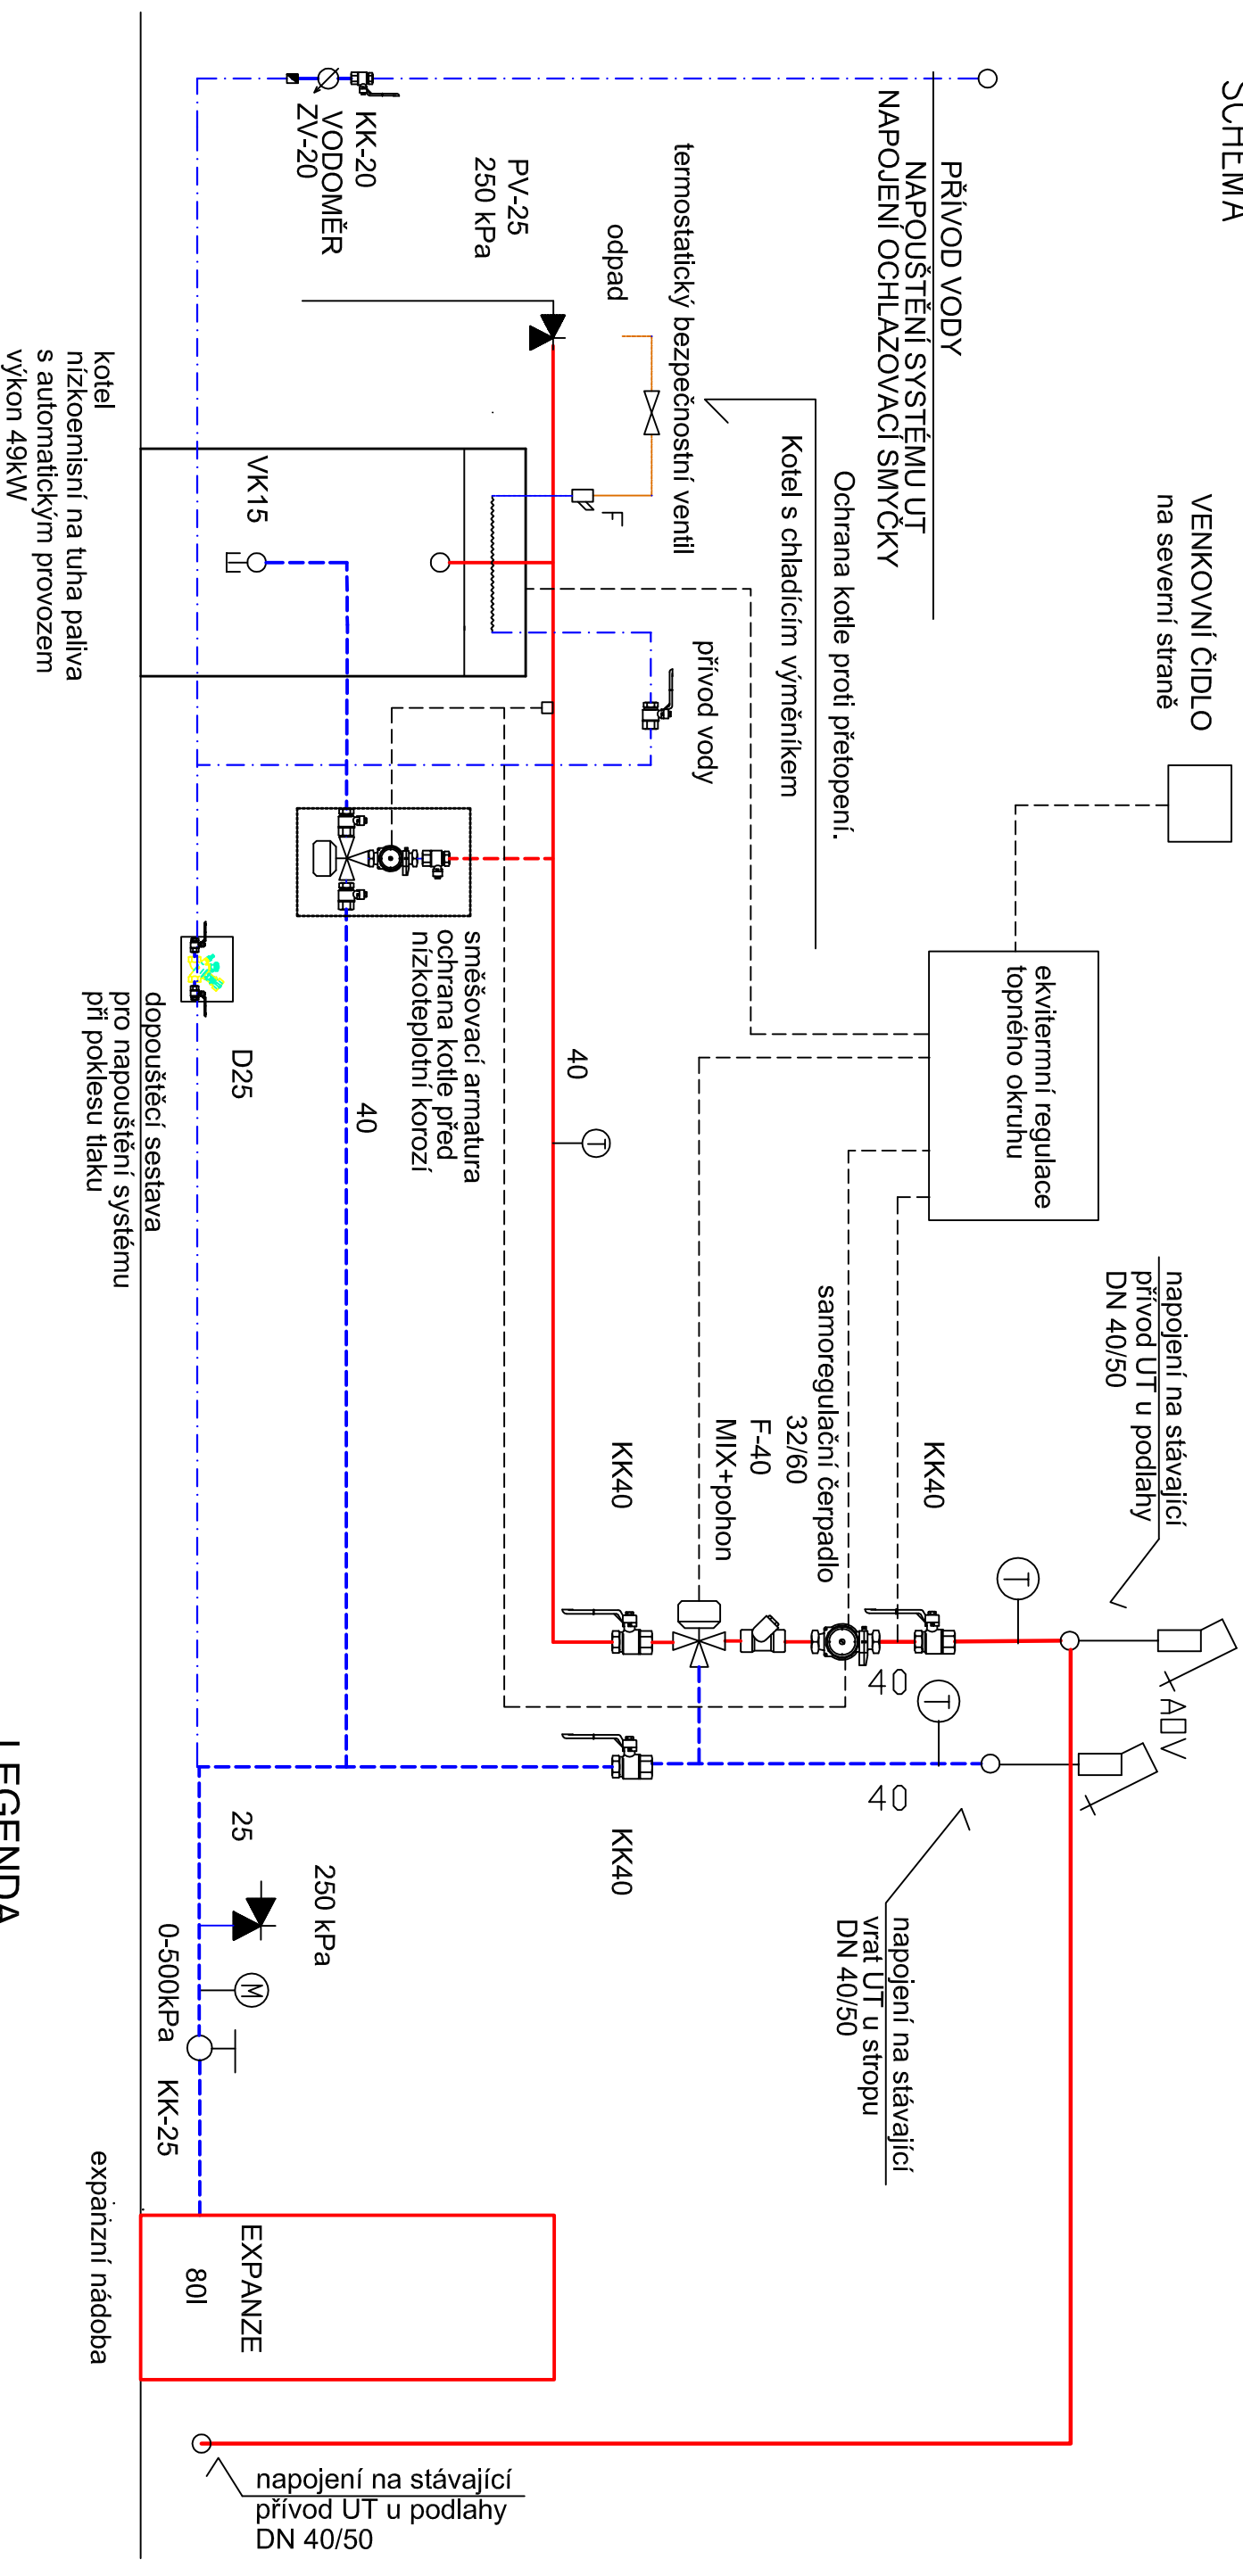

LEGENDA

- | | |
|---|-------------------------|
|  | PŘÍVODNÍ POTRUBÍ – ocel |
|  | VRAŤNÉ POTRUBÍ – ocel |
|  | KANALIZAČNÍ POTRUBÍ |

VYPRACOVAL		AUTORIZOVAL:	
Ing. Martin Kejřk		Ing. Martin Kejřk	
MÍSTO: par. ř. 514, k. ř. Horní Libina		KRAJ: Olomoucký	
INVESTOR : Obec Libina			
ODDĚL: D 1.4.a – Kotelna na tuhá paliva			
AKCE : ZATEPLENÍ ZŠ LIBINA č.p. 520			
ÚČEL PS	OBSAH		
	Kotelna na tuhá paliva – SCHEMA		

STAVĚTE

projeřkenní kancelář

řlavedně řechnická spol. s r.o.
Třkova ul.3., 796 01 Prostějov
řel. 737185913

FORMAT	A3
DATUM	1/2015
ZAK. ř.	19/2013
MĚŘĚTKO	1 : X

říslo
řřřesu

03