


PŮDORYS 1.NP

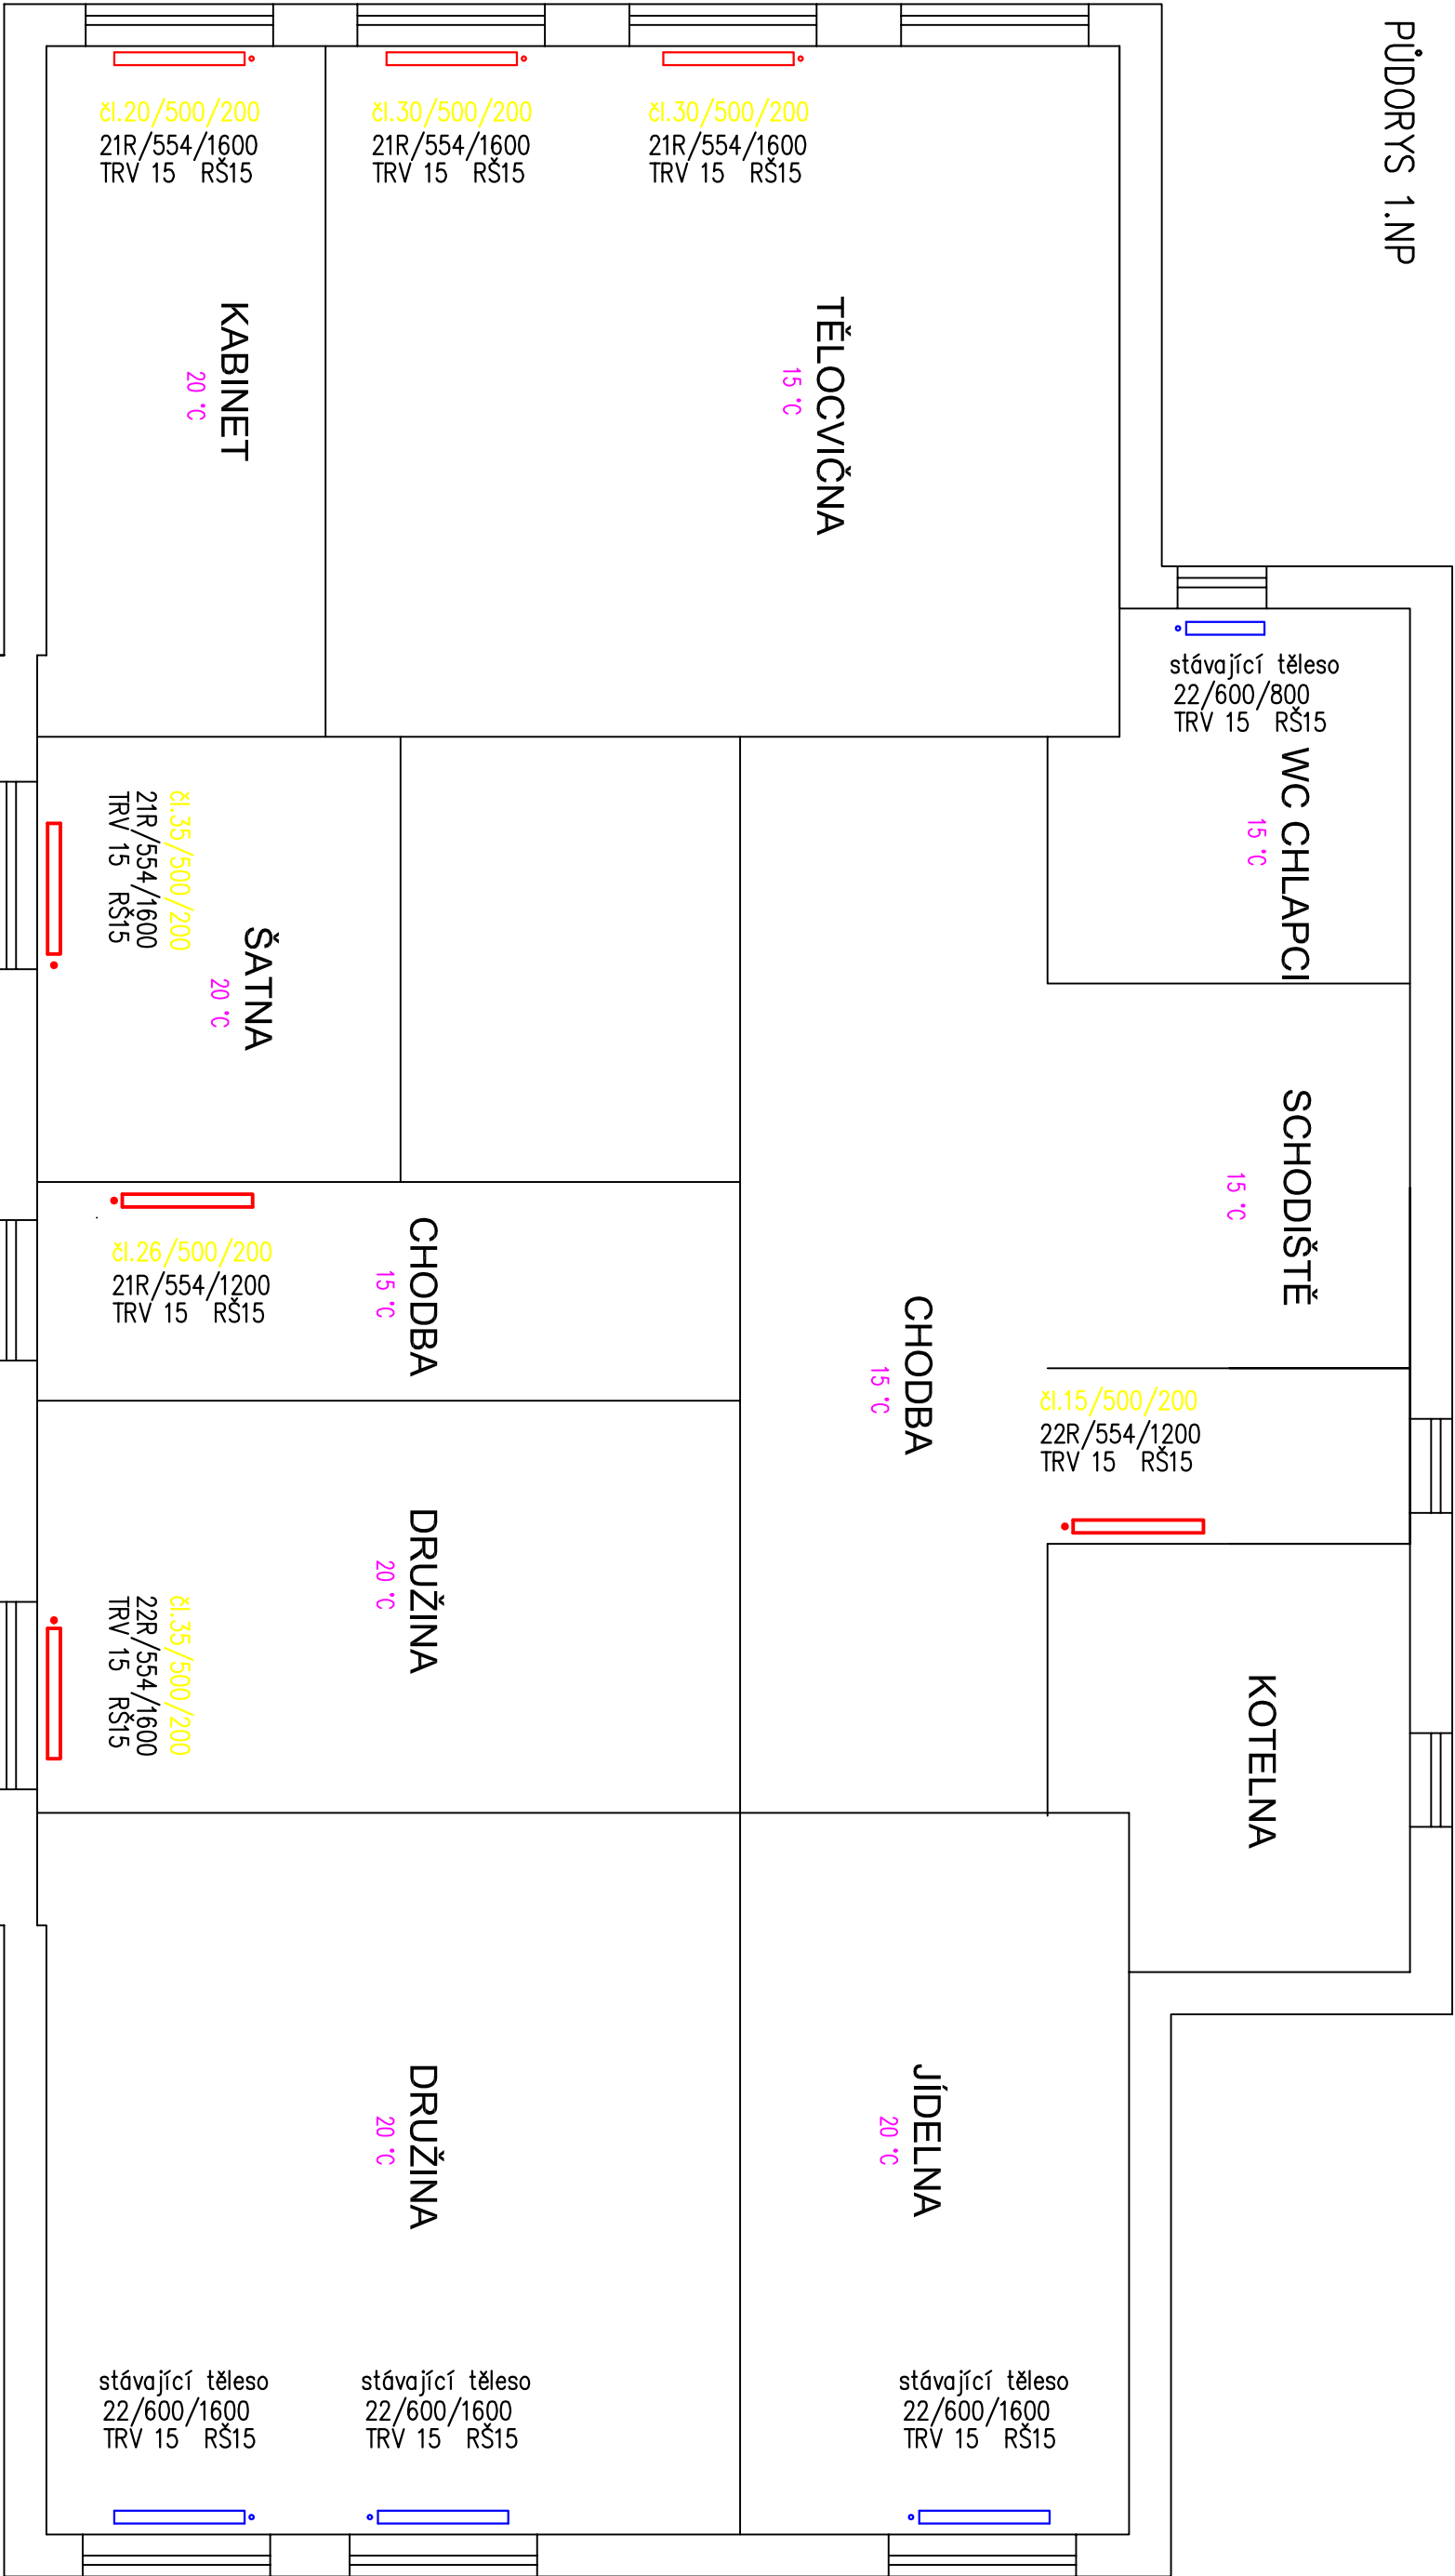

LEGENDA

8l.35/500/200

stávající demontované článkové těleso

•

nové deskové těleso
nový termostatický ventil DN 15 + uzav. radiátorové šroubení
termostatická hlavice (pro veřejné prostory)

•

stávající deskové těleso - ponecháno
stávající radiátorové šroubení
nový termostatický ventil DN 15
termostatická hlavice (pro veřejné prostory)

VYPRACOVAL		AUTORIZOVAL:	
Ing. Martin Kejřík		Ing. Martin Kejřík	
MÍSTO: por.č. 514, k.ú. Horní Libina		KRAJ: Olomoucký	
INVESTOR : Obec Libina			
ODDL.: D 1.4.b – Výměna radiátorů ÚT			
AKCE :			
ÚČEL PS		OBSAH	
		Výměna radiátorů ÚT – PŮDORYS 1.NP	
		Číslo výkresu	
		02	

STAVTES

projektční kancelář

FORMÁT	A3
DATUM	1/2015
ZAK. Č.	19/2013
MĚŘÍTKO	1 : 75

stavebně technická spol. s r.o.
Týlová ul.3, 796 01 Prostějov
tel. 737185913