KATASTRY	VELTRUSY [779873]			
DRUH POVRCHU	ZPEVNĚNÉ PLOCHY			
VZDÁLENOSTI ŠACHET	16.80	8.10	9.20	
OZNAČENÍ ŠACHET	Šs1	Šs2	Šs3/270.0°	Šs4

SMĚROVÉ POMĚRY

MĚŘÍTKA 1:250/100

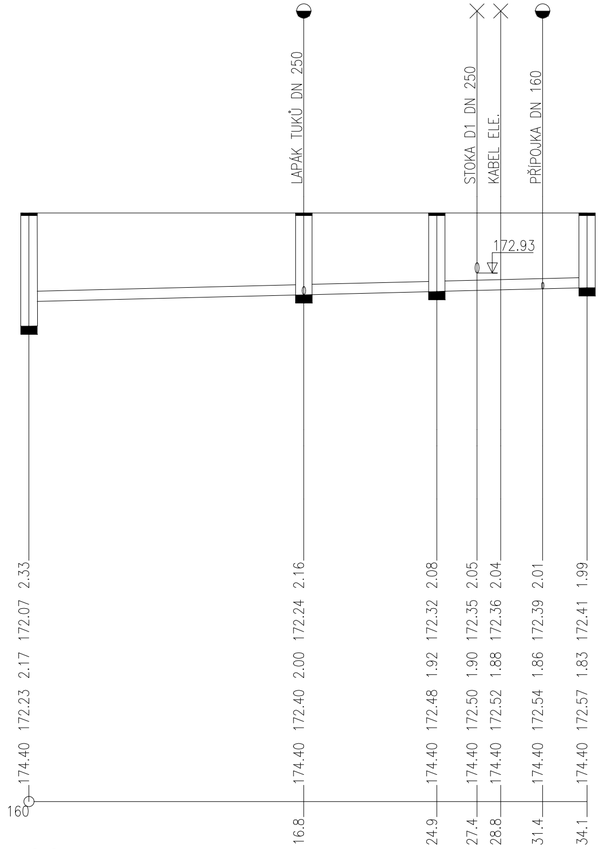

STANIČENÍ [km/m]
PROFIL[mm]–MATERIÁL–DÉLKA[m]
SKLON[promile]–DÉLKA[m]
ULOŽENÍ

0.0

DN250–PVC–U, SN12–34.10
10.0–34.10
Pískové lože 120°, obsyp pískem 300 mm

KATASTRY	VELTRUSY [779873]	
DRUH POVRCHU	(1)	(2) ZPEVNĚNÉ PLOCHY
VZDÁLENOSTI ŠACHET	4.80	12.20
OZNAČENÍ ŠACHET	Šs5	Šs6/90.0° Šs7

SMĚROVÉ POMĚRY

MĚŘÍTKA 1:250/100

(n) TABULKA VYSVĚTLIVEK
(1) ZPEVNĚNÉ PLOCHY
(2) TARTAN

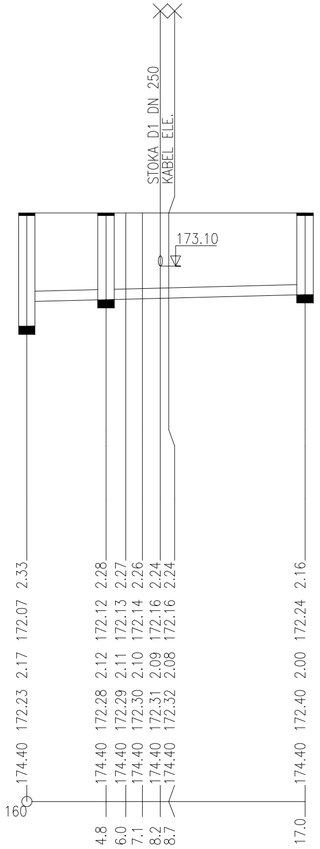

STANIČENÍ [km/m]
PROFIL[mm]–MATERIÁL–DÉLKA[m]
SKLON[promile]–DÉLKA[m]
ULOŽENÍ

0.0

DN250–PVC–U, SN12–17.00
10.0–17.00
Pískové lože 120°, obsyp pískem 300 mm

AUTOREM PROJEKTOVÉ DOKUMENTACE JE SPOLEČNOST TECHNICAL PROJECT, S.R.O. A PROJEKTOVÁ DOKUMENTACE JE JEJÍM AUTORSKÝM DÍLEM. ÚPRAVY, KOPIE A JINÉ NAKLÁDÁNÍ S PROJEKTOVOU DOKUMENTACÍ JSOU MOŽNÉ POUZE S PÍSEMNÝM SOUHLASEM AUTORA PROJEKTOVÉ DOKUMENTACE. ZMĚNY TECHNICKÉHO ŘEŠENÍ A ZMĚNY NAVRŽENÝCH VÝROBKŮ PŘI VÝSTAVBĚ, JSOU MOŽNÉ POUZE S PÍSEMNÝM SOUHLASEM AUTORA PROJEKTOVÉ DOKUMENTACE, V OPAČNÉM PŘÍPADĚ AUTOR PROJEKTOVÉ DOKUMENTACE NENÍ ODPOVĚDNÝ ZA FUNKČNOST STAVBY, SPRÁVNOST TECHNICKÉHO ŘEŠENÍ A VZNIKLÉ ŠKODY.

KATASTRÁLNÍ ÚZEMÍ:
Veltrusy
OBEC:
Veltrusy
MÍSTO STAVBY:
par. č. 406/2

STAVEBNÍK:
Město Veltrusy
IČ: 00237272
Palackého 9 Veltrusy 277 46

TECHNICAL PROJECT
www.technical-project.com

ZHOTOVITEL DOKUMENTACE:
Technical Project s.r.o.
IČ: 07737173
Špitálka 605/5 Brno 605 00

AUTOR:
Ing. Marek Csóka

ODPOVĚDNÝ PROJEKTANT:
Bc. Miroslav Dobrovolný

SPOLUPRÁCE:

DATUM:
08/2023

PODPIS:

NÁZEV STAVBY / ZÁMĚR:
ZŠ VELTRUSY VÝSTAVBA ODBORNÝCH UČEBEN

STUPEŇ DOKUMENTACE: DSP+DPS

±0,000 = 174,40 m.n.m. (S–JTSK)

NÁZEV ČÁSTI:
SO–05.1 Areálové rozvody splaškové kanalizace

MĚŘÍTKO: 1:250/100

FORMÁT: 3xA4

NÁZEV VÝKRESU:
PODÉLNÉ PROFILY

Č. VÝKRESU: 03

Č. PARE: