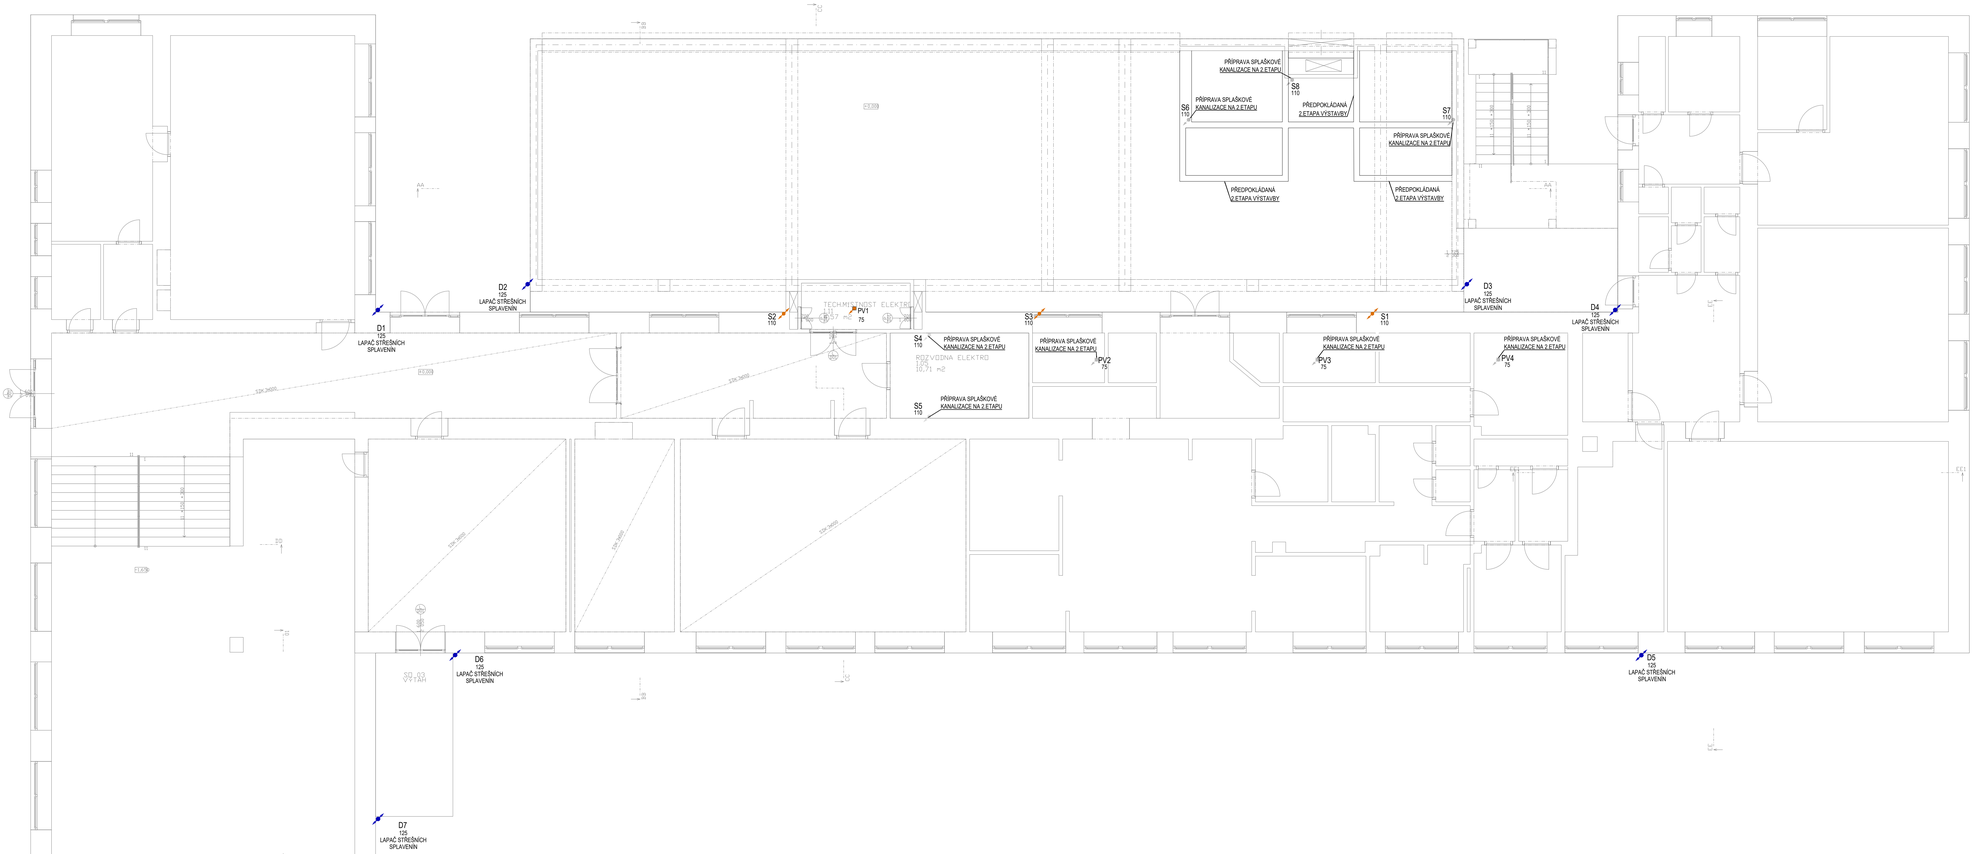


## LEGENDA ARMATUR

VP - VENTIL PŘÍVZDUŠŇOVACÍ UMÍSTĚN V PODHLEDU
PVP - PODOMÍTKOVÝ VENTIL PŘÍVZDUŠŇOVACÍ
ČK - ČISTÍCÍ KUS
PV - PODLAHOVÁ VPUST

## LEGENDA POTRUBÍ KANALIZACE

D DEŠŤOVÁ KANALIZACE
S SPLAŠKOVÁ KANALIZACE
TUKOVÁ KANALIZACE
SPLAŠKOVÁ KANALIZACE 2.ETAPY

POZNÁMKA - OBECNÉ:
PROJEKTOVÁ DOKUMENTACE BYLA ZPRACOVÁNA ZA ÚČELEM VYDÁNÍ STAVEBNÍHO POVOLENÍ. PODROBNOST, PŘESNOST, ROZSAH I OBSAH DOKUMENTACE ODPOVÍDÁ VYHLÁŠCE Č. 499/2006 - VYHLÁŠKA O DOKUMENTACI STAVEB:
VÝKRESOVÁ ČÁST OBSAHUJE UMÍSTĚNÍ A USPOŘÁDÁNÍ ROZHODUJÍCÍCH ZAŘÍZENÍ, STROJŮ, ZÁKLADNÍCH MECHANICKÝCH KOMPONENTŮ, ZDROJŮ ENERGIE APOD.;
ZÁKLADNÍ VYMEZENÍ PROSTORU NA JEJICH UMÍSTĚNÍ VE STAVBĚ;
PŘED ZAHÁJENÍM VÝSTAVBY JE NUTNÉ ZLADIT ODVOD KONDENZÁTU OD VŠECH VZDUCHOTECHNICKÝCH JEDNOTEK DLE ZVOLENÉ TECHNOLOGIE

POZNÁMKA - KANALIZACE:
- VŠECHNA PŘÍPOJOVACÍ POTRUBÍ BUDOU PROVEDENA V MINIMÁLNÍM SKLONU 3% NENÍ-LI TOMU UVEDENO JINAK.
- VEŠKERÉ ODPADNÍ POTRUBÍ BUDE PROVEDENO Z ODHLUČNĚNÝCH TŘÍVRSTVÝCH PLASTOVÝCH TRUBEK Z PP, PŘÍPOJOVACÍ POTRUBÍ Z MATERIÁLU PP-HT,
- POTRUBÍ V DRÁŽKÁCH BUDE CHRÁNĚNO PROTI MECHANICKÉMU POŠKOZENÍ PLSTĚNÝMI PÁSY.
- UCHYCENÍ POTRUBÍ BUDE PROVEDENO DLE MONTÁŽNÍHO NÁVODU VÝROBCE.
- NA ODPADNÍM POTRUBÍ BUDOU UMÍSTĚNY ČISTÍCÍ KUSY 1 m NAD PODLAHOU DANÉHO PODLAŽÍ, NUTNO ZAJISTIT PŘÍSTUP (OSAZENÍ REVIZNÍCH DVÍŘEK),
- DANÁ ODPADNÍ POTRUBÍ BUDOU VYVEDENA NAD STŘECHU A UKONČENY VENTILAČNÍ HLAVICÍ VE VÝŠCE min. 0,5 m NAD ÚROVNÍ STŘECHY
- ZÁSADY PRO PROVADĚNÍ PŘÍPOJOVACÍHO POTRUBÍ
  - NEJVĚTŠÍ DÉLKA NEVĚTRANÉHO PŘÍPOJOVACÍHO POTRUBÍ JE 4 m,
  - NEJMENŠÍ SKLON NEVĚTRANÉHO PŘÍPOJOVACÍHO POTRUBÍ JSOU 3%,
  - UM KAŽDÉHO ZAŘIZOVACÍHO PŘEDMĚTU BUDE OSAZENA ZÁPACHOVÁ UZÁVĚRA S VÝŠKOU VODNÍHO SLOUPCE MINIMÁLNĚ 50 mm,
  - PŘECHOD NA ODPADNÍ POTRUBÍ JE PROVEDEN ODBOČKAMI S ÚHLEM ODBOČENÍ 45° AŽ 88,5°,
  - PŘÍPOJOVACÍ POTRUBÍ OD DVOU A VÍCE ZAŘIZOVACÍCH PŘEDMĚTŮ NAPOJENÉHO DO SVODNÉHO POTRUBÍ MÁ BÝT OPATŘENO ČISTÍCÍ TVAROVKOU,
  - PŘÍPOJOVACÍ POTRUBÍ NAPOJENÁ NA ODPADNÍ POTRUBÍ ODBOČKOU S ÚHLEM VĚTŠÍM NEŽ 75°, MUSÍ MÍT MEZI DNEM PŘÍPOJOVACÍHO POTRUBÍ V MÍSTĚ PŘIPOJENÍ
  A HLADINOU VODY V NAPOJENÉ ZÁPACHOVÉ UZÁVĚRCE SVISLOU VZDÁLENOST VĚTŠÍ NEBO ROVNU VNITŘNÍMU PRŮMĚRU PŘÍPOJOVACÍHO POTRUBÍ,
  - ODBOČKY S BOČNÍM ÚHLEM PŘIPOJENÍ VĚTŠÍM NEŽ 60° MUSÍ BÝT NA PŘÍPOJOVACÍM POTRUBÍ OSAZENY S ODTOKEM VE SVISLÉ ROVINĚ,
  - EXCENTRICKÉ REDUKCE OSAZENÉ NA LEŽATÉM PŘÍPOJOVACÍM POTRUBÍ MUSÍ BÝT OSAZENY S ROVNÝM POVRCHEM NAHOŘE.
  - ODPADNÍ POTRUBÍ , KTERÉ JE VYVEDENO NAD STŘECHU BUDE UKONČENO VĚTRACÍ HLAVICÍ v=0,5 m, OSTATNÍ POTRUBÍ UKONČENA PŘÍVZDUŠŇOVACÍM VENTILEM ,

DÁLE VIZ TECHNICKÁ ZPRÁVA.

KATASTRÁLNÍ ÚZEMÍ: Veltrusy
OBEC: Veltrusy
MÍSTO STAVBY: por. č. 406/2

STAVEBNÍK: Město Veltrusy IČ: 00237272 Palackého 9 Veltrusy 277 46

TECHNICAL PROJECT

ZHOTOVITEL DOKUMENTACE: Technical Project s.r.o. IČ: 07737173 Špitálka 605/5 Brno 605 00

AUTOR: Ing. Patrícia Ščerbová

ODPOVĚDNÍ PROJEKTANT: Bc. Miroslav Dobrovolný

SPOLUPRÁCE:

DATUM: 08/2023

PODPIS:

NÁZEV STAVBY / ZAKÁZKY: ZŠ VELTRUSY VÝSTAVBA ODBORNÝCH UČEBEN

STUPEŇ DOKUMENTACE: DPS

±0,000 = 174,40 m.n.m. (Š-JTSK)

NÁZEV ČÁSTI: ZDRAVOTNĚ TECHNICKÉ INSTALACE

MĚŘÍTKO: 1:75

FORMÁT: 6xA4

NÁZEV VÝKRESU: PŮDORYS 1.NP PŘÍSTAVBA KANALIZACE

Č. VÝKRESU: D.1.4.1-03

Č. PARE: