
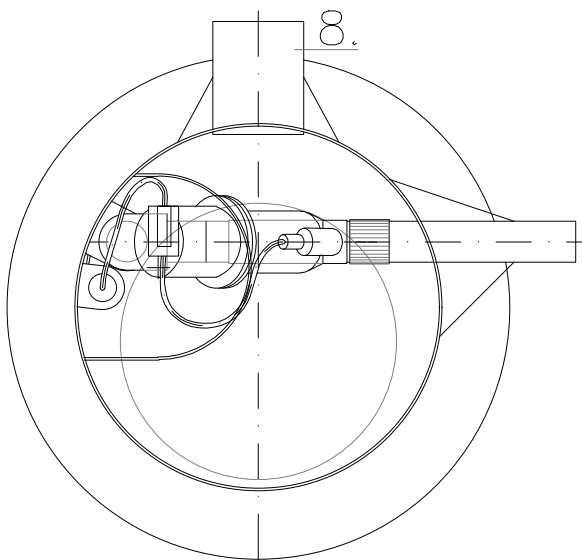


SBĚRNÁ ŠACHTA – T

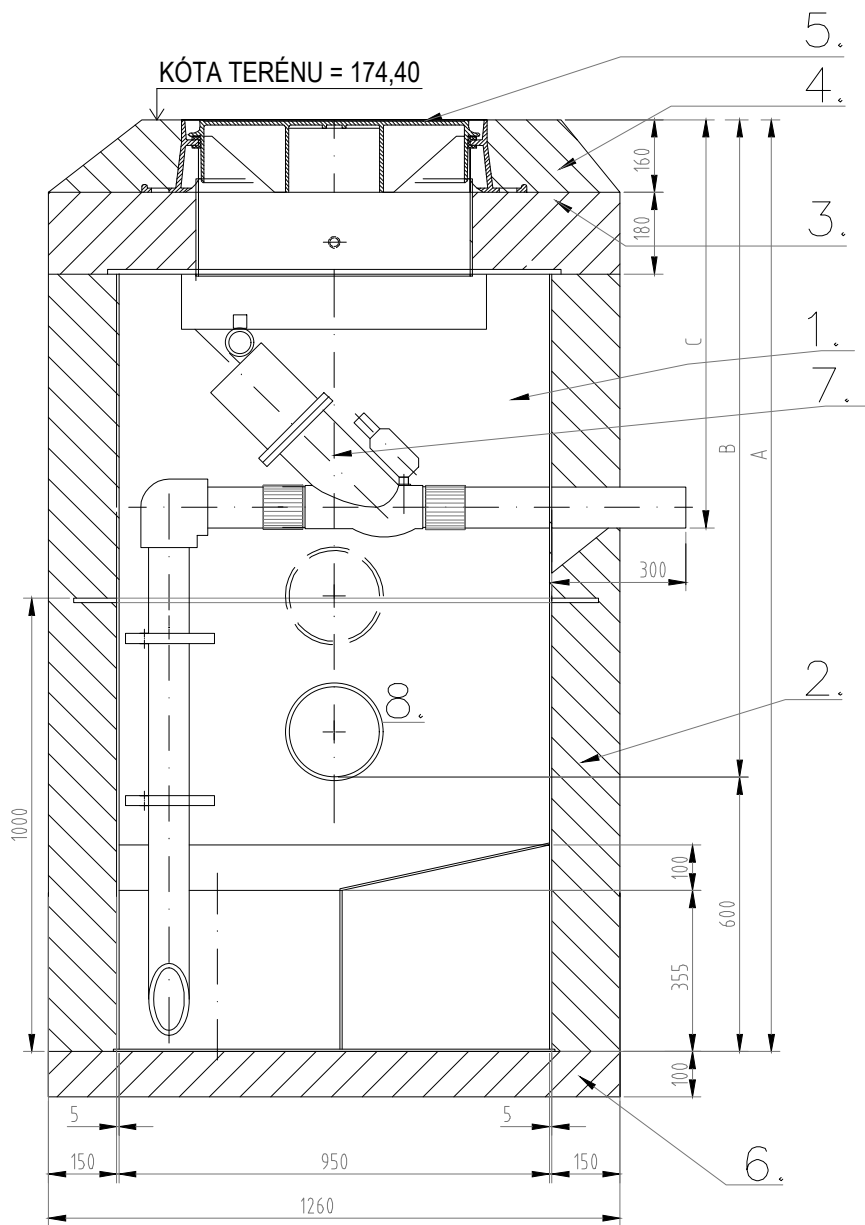

ROZMĚRY ŠACHTY p8 DLE PROVEDENÍ GRAV.SVODU			
NÁZEV	A	B	C
SBĚR.ŠACHTA Šs1	2770	2170	900
SBĚR.ŠACHTA Šs5	2770	2170	900

8	GRAVITAČNÍ PŘÍPOJKA DN250	1
7	VENTIL AIRVAC 3" (VČETNĚ PŘÍSLUŠENSTVÍ)	1
6	PODKLADOVÝ BETON B20 tl.100 mm	1
5	LITINOVÝ POKLOP Ø600 (alternativně betonový) BEZ VĚTR. OTVORŮ	1
4	OBETONOVÁNÍ POKLOPU B20	1
3	ROZNAŠECÍ DESKA tl.180 mm – B20	1
2	OBETONOVÁNÍ ŠACHTY (U T.ŘADY CELÉ U L.ŘADY ZÁTĚŽ) B20	1
1	PLASTOVÝ KORPUS ŠACHTY (SAC.TRUB. A UCHYTKY) DN 950	1
POZ.	NÁZEV	KS

- OZNAČENÍ ŠACHET: LEHKÁ ŘADA– "L" ; TĚŽKÁ ŘADA – "T"  
LEHKÁ ŘADA URČENA K OSAZENÍ V ZELENÉM PRUHU.  
TĚŽKÁ ŘADA URČENA K OSAZENÍ V MÍSTECH VJEZDU DO GARAŽÍ A NA POZEMKY, PŘÍPADNĚ V S RIZIKEM VJEZDU VOZIDEL.
- PODKLADOVÝ BETON A OBETONOVÁNÍ ŠACHTY "HUBENÝ BETON"
- GRAVITAČNÍ NÁTOK NESMÍ ÚSTIT DO STUPADEL

AUTOREM PROJEKTOVÉ DOKUMENTACE JE SPOLEČNOST TECHNICAL PROJECT, S.R.O. A PROJEKTOVÁ DOKUMENTACE JE JEJÍM AUTORSKÝM DÍLEM. ÚPRAVY, KOPIE A JINÉ NAKLÁDÁNÍ S PROJEKTOVOU DOKUMENTACÍ JSOU MOŽNÉ POUZE S PÍSEMNÝM SOUHLASEM AUTORA PROJEKTOVÉ DOKUMENTACE. ZMĚNY TECHNICKÉHO ŘEŠENÍ A ZMĚNY NAVRŽENÝCH VÝROBKŮ PŘI VÝSTAVBĚ, JSOU MOŽNÉ POUZE S PÍSEMNÝM SOUHLASEM AUTORA PROJEKTOVÉ DOKUMENTACE, V OPAČNÉM PŘÍPADĚ AUTOR PROJEKTOVÉ DOKUMENTACE NENÍ ODPOVĚDNÝ ZA FUNKČNOST STAVBY, SPRÁVNOST TECHNICKÉHO ŘEŠENÍ A VZNIKLÉ ŠKODY.

NÁZEV ČASTI:  
S0–05.1.1 Přípojka splaškové kanalizace

NÁZEV VÝKRESU:  
VÝKRES SBĚRNÉ ŠACHTY

KATASTRÁLNÍ ÚZEMÍ:  
Veltrusy  
OBEC:  
Veltrusy  
MÍSTO STAVBY:  
par. č. 406/2

STAVEBNÍK:  
Město Veltrusy  
IČ: 00237272  
Palackého 9 Veltrusy 277 46

TECHNICAL  
PROJECT  
www.technical-project.com

ZHOTOVITEL DOKUMENTACE:  
Technical Project s.r.o.  
IČ: 07737173  
Špitálka 605/5 Brno 605 00

AUTOR:  
Ing. Marek Csóka

ODPOVĚDNÝ PROJEKTANT:  
Bc. Miroslav Dobrovolný

SPOLUPRÁCE:

DATUM:  
08/2023

PODPIS:

NÁZEV STAVBY / ZÁMĚR:  
ZŠ VELTRUSY  
VÝSTAVBA  
ODBORNÝCH  
UČEBEN

STUPEŇ DOKUMENTACE: DSP+DPS

±0,000 = 174,40 m.n.m. (S–JTSK)

MĚŘÍTKO:  
1:30

FORMÁT:  
2xA4

Č. VÝKRESU:  
05

Č. PARÉ: