


ULOŽENÍ PVC POTRUBÍ V TRÁVĚ

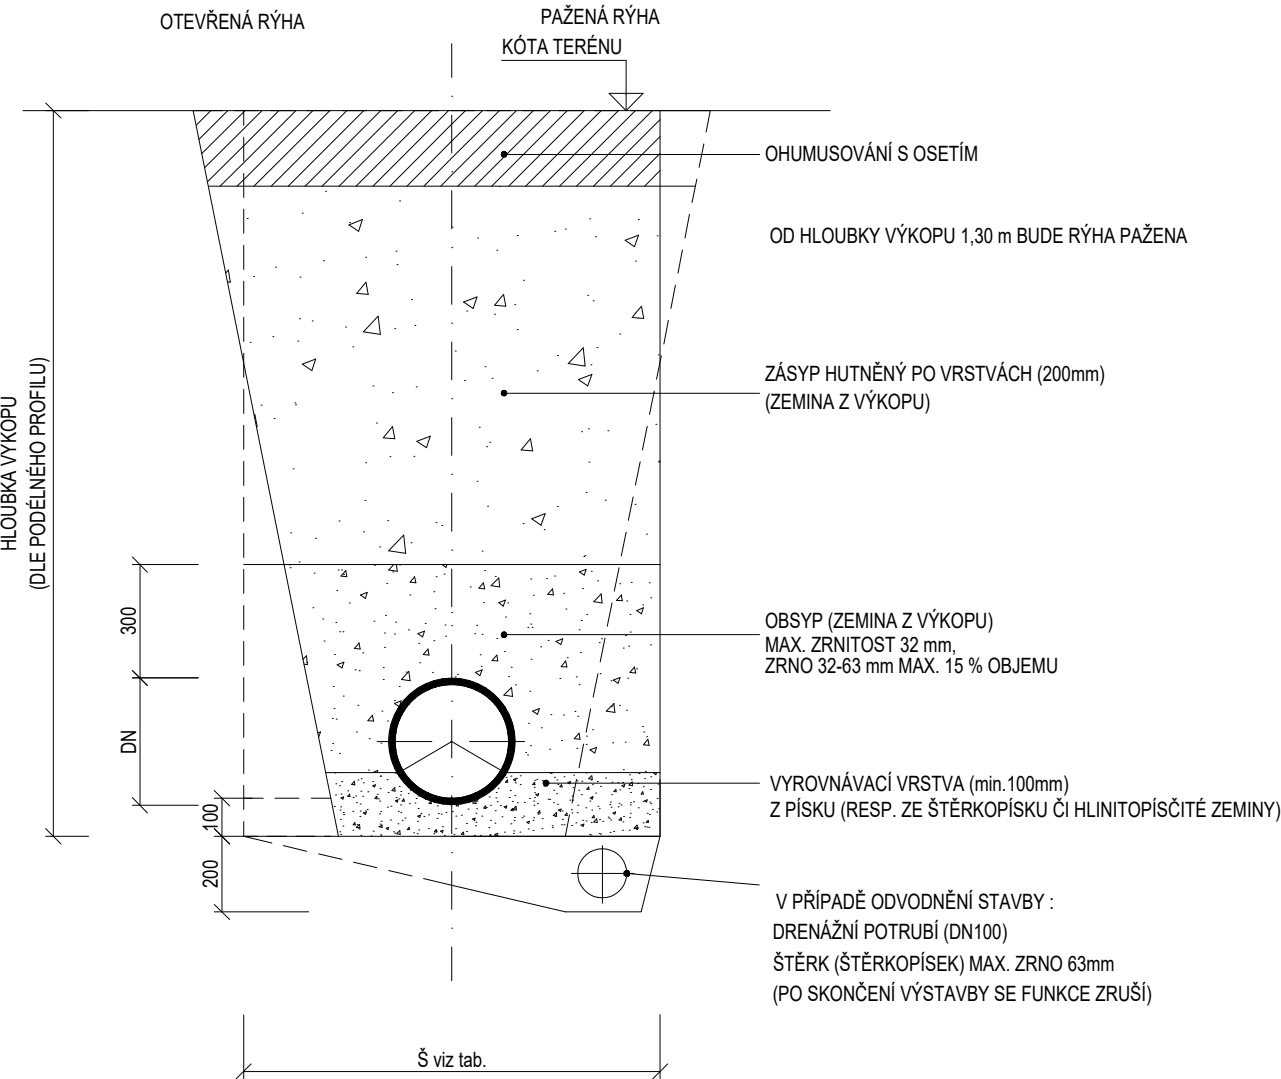

POZNÁMKA:
OD HLOUBKY VÝKOPU 1,30 m BUDE RÝHA VŽDY PAŽENA

POKUD SE VÝKOP NEPAŽÍ, ŠÍŘKA RÝHY SE ZMENŠÍ O 150 MM,
MÍRA ZHUTNĚNÍ BUDE ODPOVÍDAT POŽADAVKŮM ČSN 73 3055


HUTNĚNÝ ZÁSYP RÝHY PŘI ULOŽENÍ POTRUBÍ V KOMUNIKACI MUSÍ
SPLŇOVAT POŽADAVKY NA ÚNOSNOST PLÁŇE POD KOMUNIKACÍ.

TABULKA DOPORUČENÝCH ROZMĚRŮ VÝKOP.RÝHY

SKLON SVAHU VÝKOPU	OD menší než 0,40 m	OD mezi 0,40 a 1,00 m	OD větší než 1,00 m
$\beta > 75^\circ$ nebo pažený výkop	OD + 0,7	OD + 0,8	OD + 0,9
$60^\circ < \beta < 75^\circ$	OD + 0,6	OD + 0,6	OD + 0,7
$\beta < 60^\circ$	OD + 0,5	OD + 0,5	OD + 0,6

DLE ČSN 73 30 55

ULOŽENÍ PVC POTRUBÍ V KOMUNIKACI

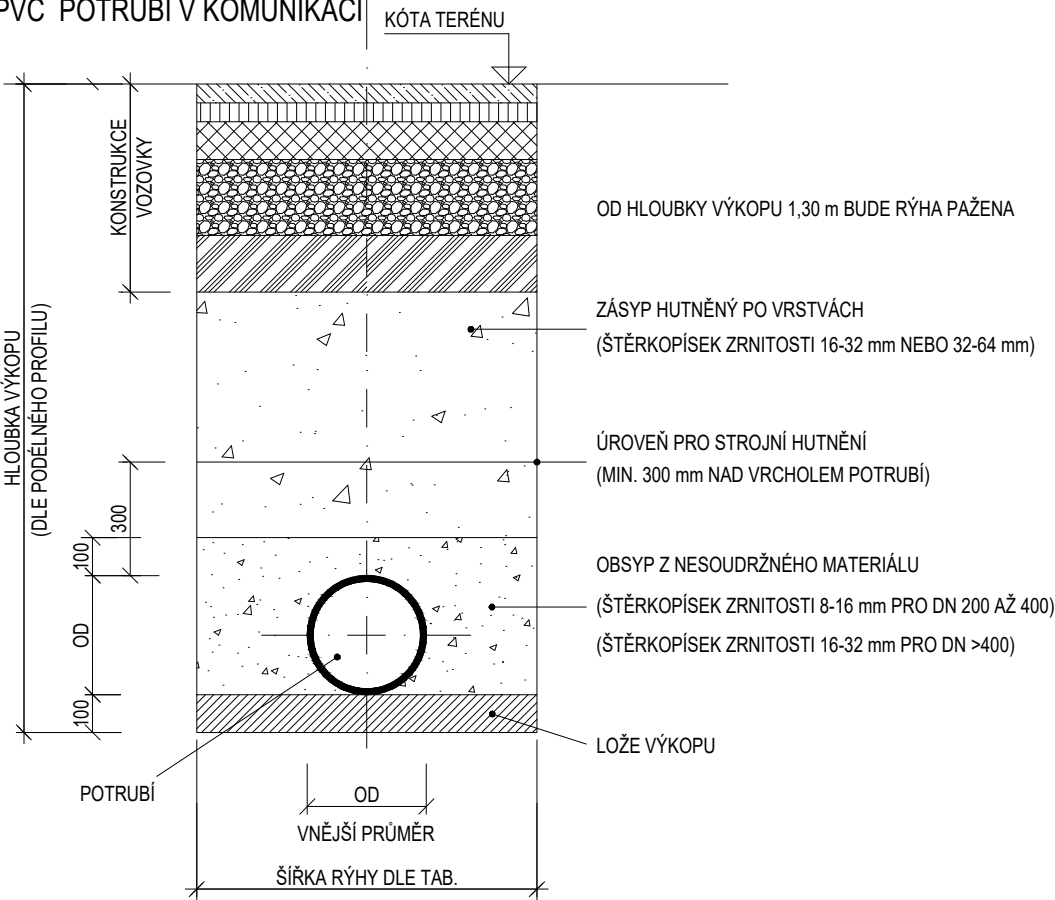

AUTOREM PROJEKTOVÉ DOKUMENTACE JE SPOLEČNOST TECHNICAL PROJECT, S.R.O. A PROJEKTOVÁ DOKUMENTACE JE JEJÍM AUTORSKÝM DÍLEM. ÚPRAVY, KOPIE A JINÉ NAKLÁDÁNÍ S PROJEKTOVOU DOKUMENTACÍ JSOU MOŽNÉ POUZE S PÍSEMNÝM SOUHLASEM AUTORA PROJEKTOVÉ DOKUMENTACE. ZMĚNY TECHNICKÉHO ŘEŠENÍ A ZMĚNY NAVRŽENÝCH VÝROBKŮ PŘI VÝSTAVBĚ, JSOU MOŽNÉ POUZE S PÍSEMNÝM SOUHLASEM AUTORA PROJEKTOVÉ DOKUMENTACE, V OPAČNÉM PŘÍPADĚ AUTOR PROJEKTOVÉ DOKUMENTACE NENÍ ODPOVĚDNÝ ZA FUNKČNOST STAVBY, SPRÁVNOST TECHNICKÉHO ŘEŠENÍ A VZNIKLÉ ŠKODY.

NÁZEV ČASTI:
S0–05.1 Areálové rozvody splaškové kanalizace

NÁZEV VÝKRESU:
VZOROVÉ ULOŽENÍ POTRUBÍ

KATASTRÁLNÍ ÚZEMÍ:
Veltrusy
OBEC:
Veltrusy
MÍSTO STAVBY:
par. č. 406/2

STAVEBNÍK:
Město Veltrusy
IČ: 00237272
Palackého 9 Veltrusy 277 46

TECHNICAL
PROJECT
www.technical-project.com

ZHOTOVITEL DOKUMENTACE:
Technical Project s.r.o.
IČ: 07737173
Špitálka 605/5 Brno 605 00

AUTOR:
Ing. Marek Csóka

ODPOVĚDNÝ PROJEKTANT:
Bc. Miroslav Dobrovolný

SPOLUPRÁCE:

DATUM:
08/2023

PODPIS:

NÁZEV STAVBY / ZÁMĚR:
ZŠ VELTRUSY
VÝSTAVBA
ODBORNÝCH
UČEBEN

STUPEŇ DOKUMENTACE: DSP+DPS

±0,000 = 174,40 m.n.m. (S–JTSK)

MĚŘÍTKO:
1:20

FORMÁT:
2xA4

Č. VÝKRESU:
04

Č. PARÉ: