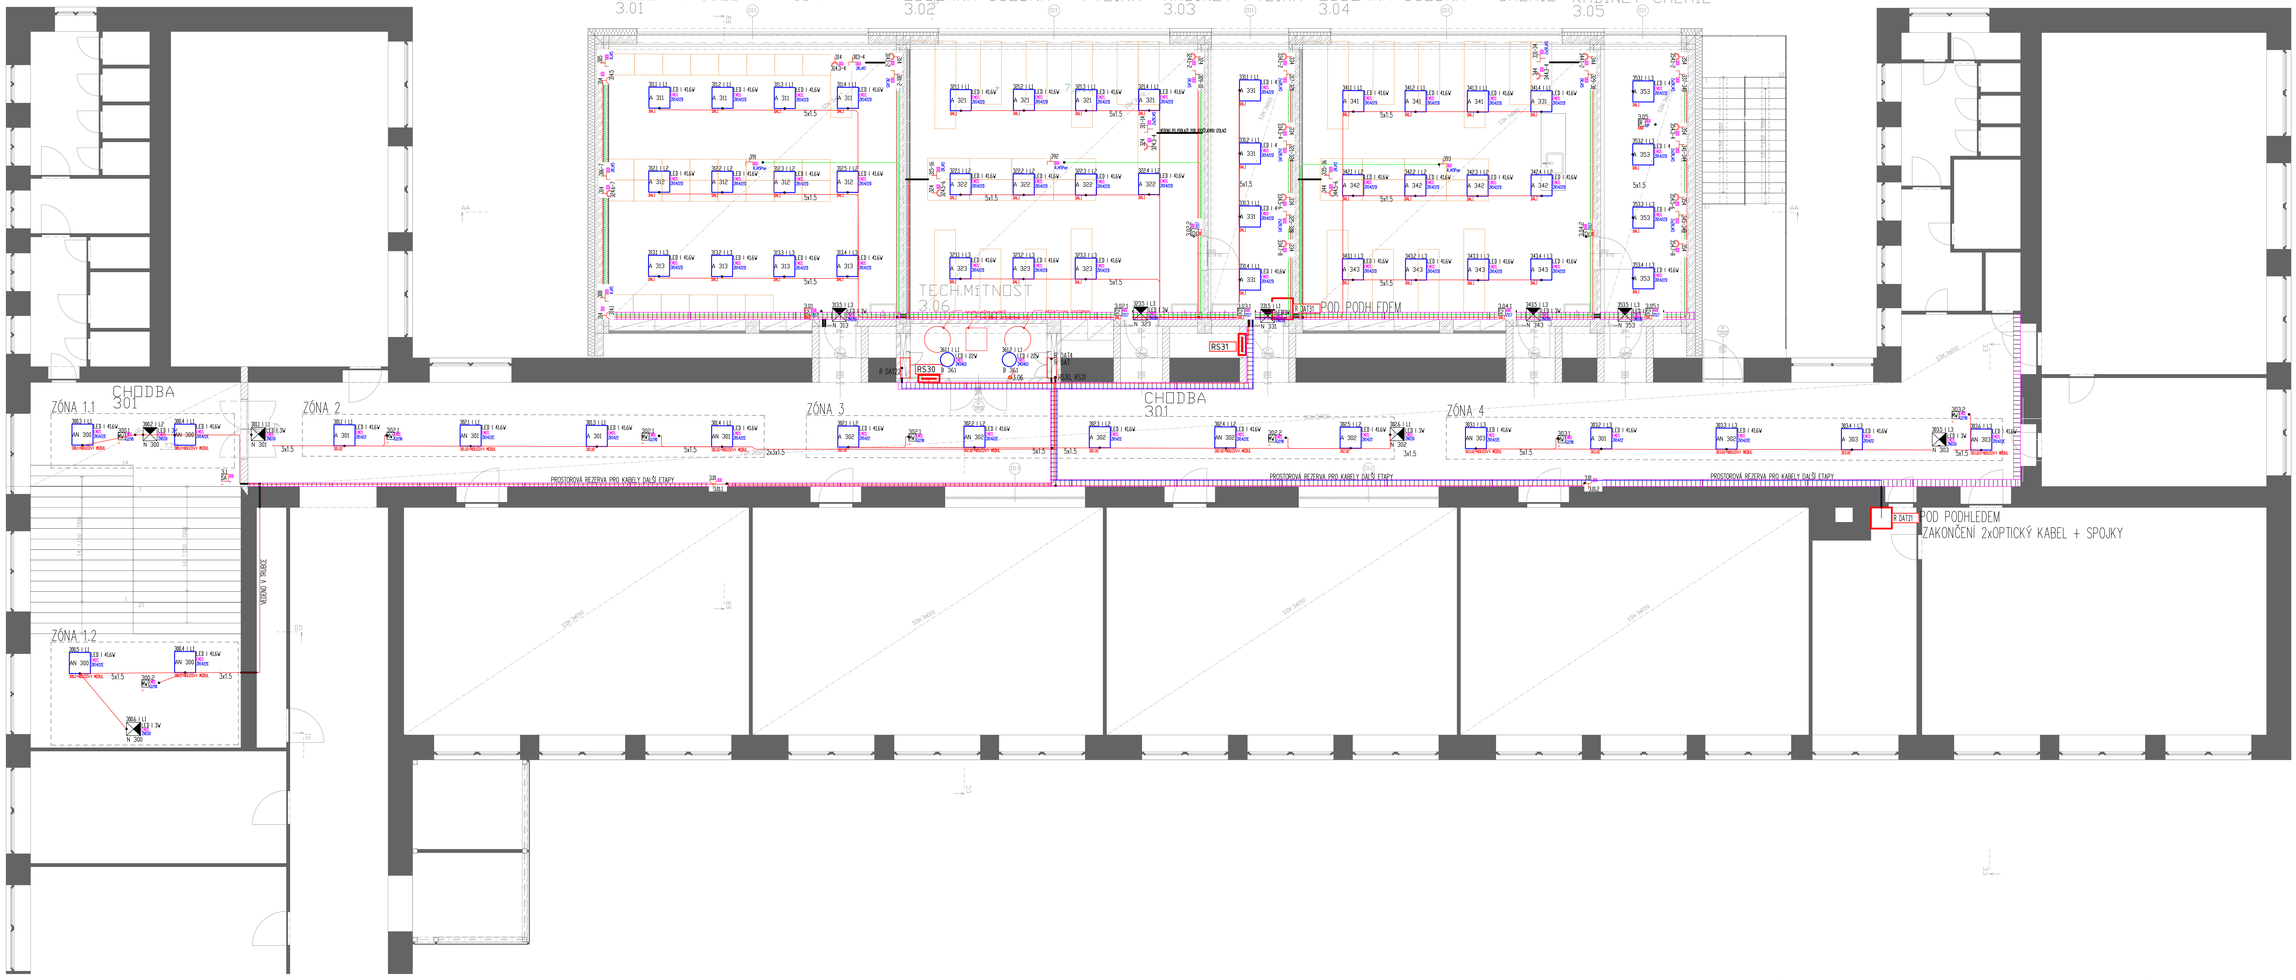

KATASTRÁLNÍ ÚZEMÍ:	Veltrusy
OBEC:	Veltrusy
MÍSTO STAVBY:	par. č. 406/2
STAVEBNÍK:	Město Veltrusy IČ: 00231272 Palackého 9 Veltrusy 277 46
ZHOTOVITEL DOKUMENTACE:	REMILINA s.r.o. IČ: 24261670 Holečkova 789/49 Praha 150 00
AUTOR:	Ing. Petr Janovský
ODPOVĚDNÝ PROJEKTANT:	Ing. Leo Vychodil AUTORIZACE 08496, ČKAIT
SPOLUPRACE:	
DATUM	11/2023
PODPIS:	
NÁZEV STAVBY / ZAKÁZKY:	ZŠ VELTRUSY – výstavba odborných učeben
STUPEŇ DOKUMENTACE:	DPS
	±0,000 = 174,40 m.n.m. (S-JTSK)
MĚŘÍTKO:	1:50
FORMÁT:	1600 × 594
Č. VÝKRESU:	D.1.4.6.3
Č. PARE:	
OBSAH:	D.1.4.6 – elekrotechnická část
NÁZEV VÝKRESU:	3.NP – dispozice zařízení