



ULOŽENÍ TLAKOVÉHO POTRUBÍ - PE 100

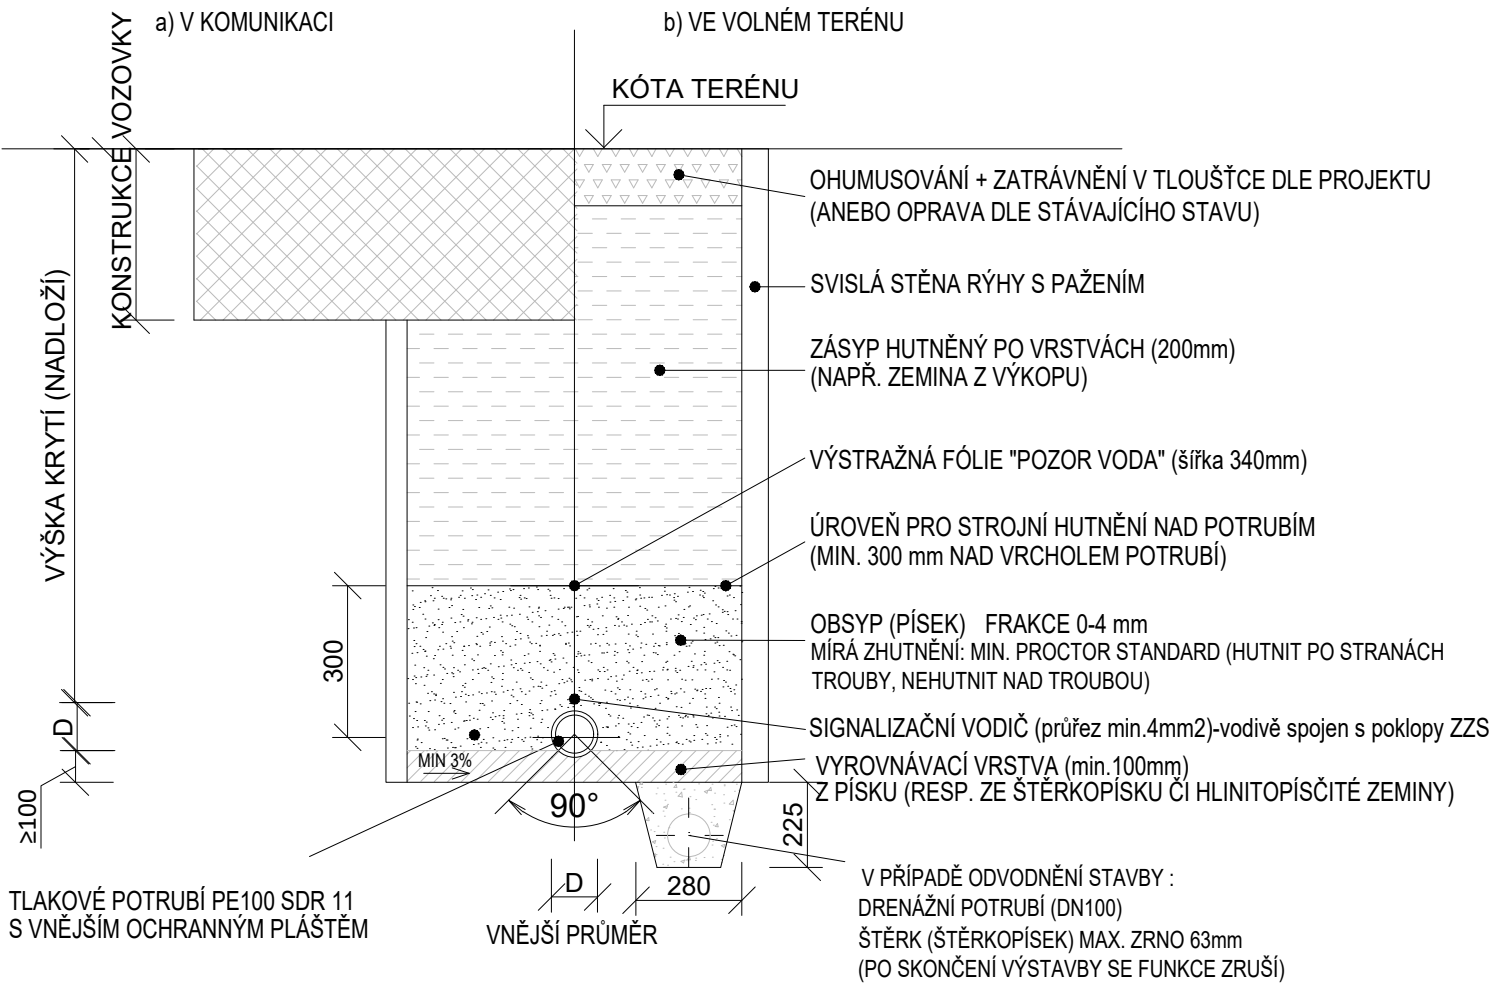

VZOROVÝ PŘÍČNÝ ŘEZ CHRÁNIČKOU

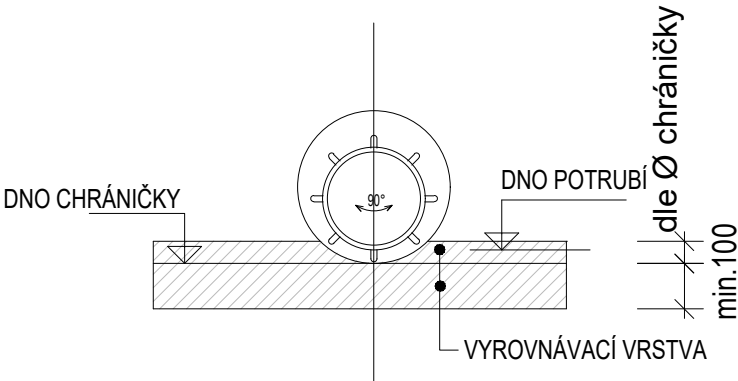

- TLAKOVÉ POTRUBÍ
- KLUZNÁ OBJÍMKA - RACI
- CHRÁNIČKA
- KONCE CHRÁNIČKY UTĚSNĚNY MANŽETOU Z OBOU STRAN

TABULKA ROZMĚRŮ VÝKOP.RÝHY

SVĚTLOST DN (mm)	ŠÍŘKA RÝHY B (mm)
40 - 80	600
100	650
150 - 200	700
250	800
300	850
400	1000

DLE ČSN 73 30 50

POZNÁMKA:
OD HLOUBKY VÝKOPU 1,20 m BUDE RÝHA VŽDY PAŽENA
POKUD SE VÝKOP NEPAŽÍ, ŠÍŘKA RÝHY SE ZMENŠÍ O 100 mm,
MÍRA ZHUTNĚNÍ DLE ISO 90% PROCTOROVY ZKOUŠKY
PODLE RELAT. ÚLEHLOSTI MÁ BÝT MÍRA ZHUTNĚNÍ 0,67 < ID < 0,90
HUTNĚNÝ ZÁSYP RÝHY PŘI ULOŽENÍ POTRUBÍ V KOMUNIKACI MUSÍ
SPLNĚVAT POŽADAVKY NA ÚNOSNOST PLÁNĚ POD KOMUNIKACÍ,
tj. POVRCH PLÁNĚ ZHUTNĚN NA 100% PS A ÚNOSNOST PLÁNĚ JE 45 MPa.

AUTOREM PROJEKTOVÉ DOKUMENTACE JE SPOLEČNOST TECHNICAL PROJECT, S.R.O. A PROJEKTOVÁ DOKUMENTACE JE JEJÍM AUTORSKÝM DÍLEM. ÚPRAVY, KOPIE A JINÉ NAKLÁDÁNÍ S PROJEKTOVOU DOKUMENTACÍ JSOU MOŽNÉ POUZE S PÍSEMNÝM SOUHLASEM AUTORA PROJEKTOVÉ DOKUMENTACE. ZMĚNY TECHNICKÉHO ŘEŠENÍ A ZMĚNY NAVRŽENÝCH VÝROBKŮ PŘI VÝSTAVBĚ, JSOU MOŽNÉ POUZE S PÍSEMNÝM SOUHLASEM AUTORA PROJEKTOVÉ DOKUMENTACE, V OPAČNÉM PŘÍPADĚ AUTOR PROJEKTOVÉ DOKUMENTACE NENÍ ODPOVĚDNÝ ZA FUNKČNOST STAVBY, SPRÁVNOST TECHNICKÉHO ŘEŠENÍ A VZNIKLÉ ŠKODY.

NÁZEV ČÁSTI:	MĚŘÍTKO:	
SO–05.1.1 Přípojka splaškové kanalizace	1:20	
NÁZEV VÝKRESU:	Č. VÝKRESU:	Č. PARÉ:
VZOROVÉ ULOŽENÍ POTRUBÍ	04	

KATASTRÁLNÍ ÚZEMÍ:
Veltrusy
OBEC:
Veltrusy
MÍSTO STAVBY:
par. č. 406/2

STAVEBNÍK:
Město Veltrusy
IČ: 00237272
Palackého 9 Veltrusy 277 46



ZHOTOVITEL DOKUMENTACE:
Technical Project s.r.o.
IČ: 07737173
Špitálka 605/5 Brno 605 00

AUTOR:
Ing. Marek Csóka

ODPOVĚDNÝ PROJEKTANT:
Bc. Miroslav Dobrovolný

SPOLUPRÁCE:

DATUM:
08/2023

PODPIS:

NÁZEV STAVBY / ZÁMĚR:
ZŠ VELTRUSY
VÝSTAVBA
ODBORNÝCH
UČEBEN

STUPEŇ DOKUMENTACE:
DSP+DPS

±0,000 = 174,40 m.n.m. (S–JTSK)