


ŘEZ 1

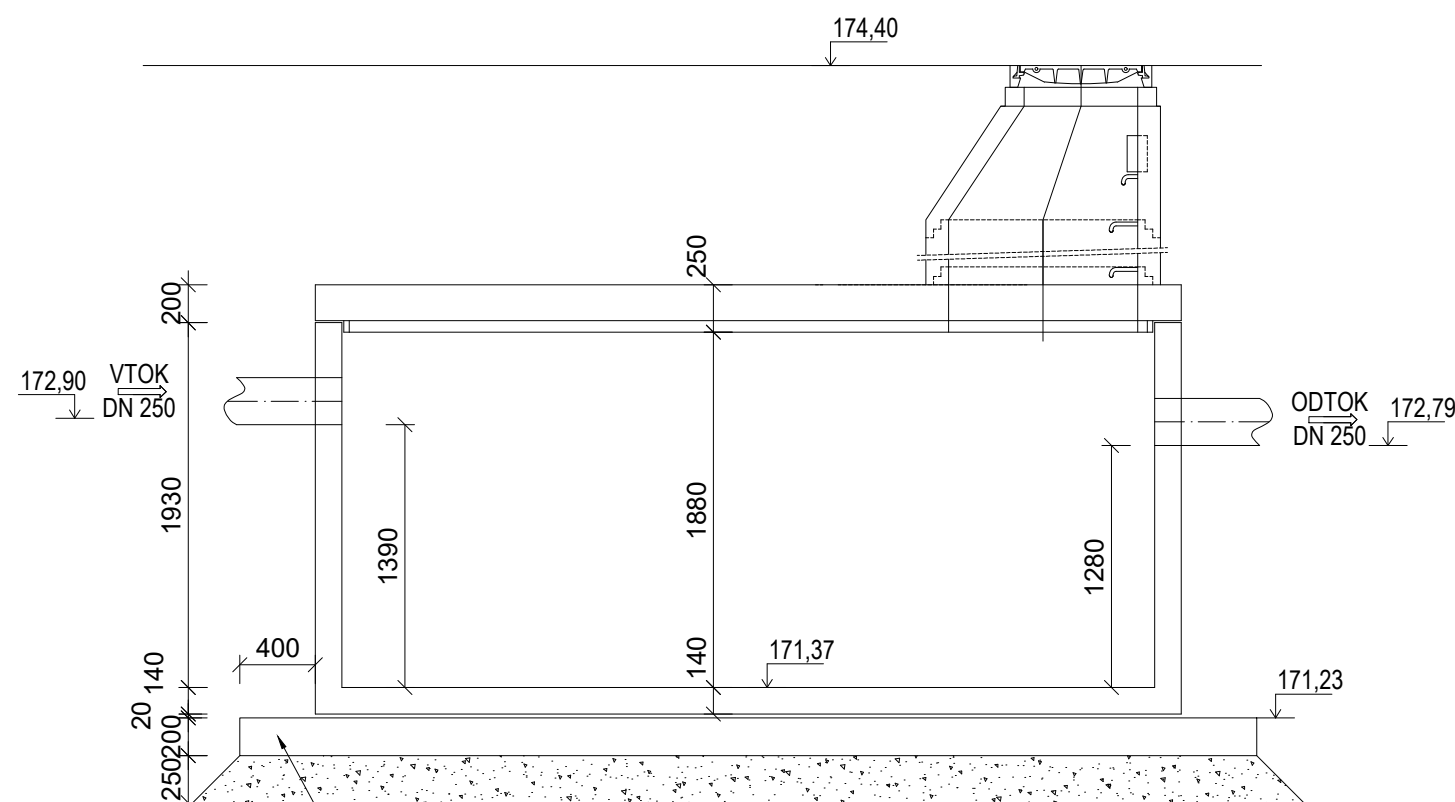

ŽELEZOBETONOVÁ DESKA BETON C 25/30

AQ 60 u spodního a horního okraje s min. přesahy 300 mm
+příložky u okrajů desky – R8/250, délka ramene 800mm
POD ŽB ZÁKLADOVOU DESKU UDĚLAT VYROVNÁVACÍ VRSTVU ZE ZHUTNĚNÉHO ŠTĚRKOVÉHO PODSYPY

AUTOREM PROJEKTOVÉ DOKUMENTACE JE SPOLEČNOST TECHNICAL PROJECT, S.R.O. A PROJEKTOVÁ DOKUMENTACE JE JEJÍM AUTORSKÝM DÍLEM. ÚPRAVY, KOPIE A JINÉ NAKLÁDÁNÍ S PROJEKTOVOU DOKUMENTACÍ JSOU MOŽNÉ POUZE S PÍSEMNÝM SOUHLASEM AUTORA PROJEKTOVÉ DOKUMENTACE. ZMĚNY TECHNICKÉHO ŘEŠENÍ A ZMĚNY NAVRŽENÝCH VÝROBKŮ PŘI VÝSTAVBĚ, JSOU MOŽNÉ POUZE S PÍSEMNÝM SOUHLASEM AUTORA PROJEKTOVÉ DOKUMENTACE, V OPAČNÉM PŘÍPADĚ AUTOR PROJEKTOVÉ DOKUMENTACE NENÍ ODPOVĚDNÝ ZA FUNKČNOST STAVBY, SPRÁVNOST TECHNICKÉHO ŘEŠENÍ A VZNIKLÉ ŠKODY.

NÁZEV ČÁSTI:
SO-05.2 Areálové rozvody dešťové kanalizace,
retenčně-vsakovací zařízení

NÁZEV VÝKRESU:

VÝKRES AKUMULAČNÍ NÁDRŽE

KATASTRÁLNÍ ÚZEMÍ:
Veltrusy
OBEC:
Veltrusy
MÍSTO STAVBY:
par. č. 406/2

STAVEBNÍK:
Město Veltrusy
IČ: 00237272
Palackého 9 Veltrusy 277 46

TECHNICAL
PROJECT
www.technical-project.com

ZHOŤOVITEL DOKUMENTACE:
Technical Project s.r.o.
IČ: 07737173
Špitálka 605/5 Brno 605 00

AUTOR:
Ing. Marek Csóka

ODPOVĚDNÝ PROJEKTANT:
Bc. Miroslav Dobrovolný

SPOLUPRÁCE:

DATUM:
08/2023

PODPIS:

NÁZEV STAVBY / ZÁMĚR:
ZŠ VELTRUSY
VÝSTAVBA
ODBOBNÝCH
UČEBEN

STUPEŇ DOKUMENTACE: DSP+DPS

$$\pm 0,000 = 174,40 \text{ m.n.m. (S-JTSK)}$$

MĚŘÍTKO:
1:40

FORMÁT:
2xA4

Č. VÝKRESU:

Č. PARÉ:

07

[illegible]