
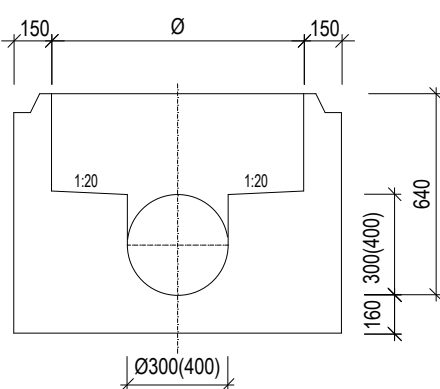
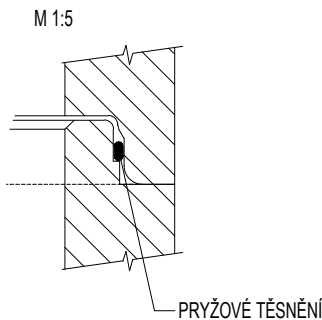


ŠACHTOVÉ HODINY

DETAIL "A" VODOTĚSNÝ SPOJ

ŠACHTOVÁ DNA S HRDLEM

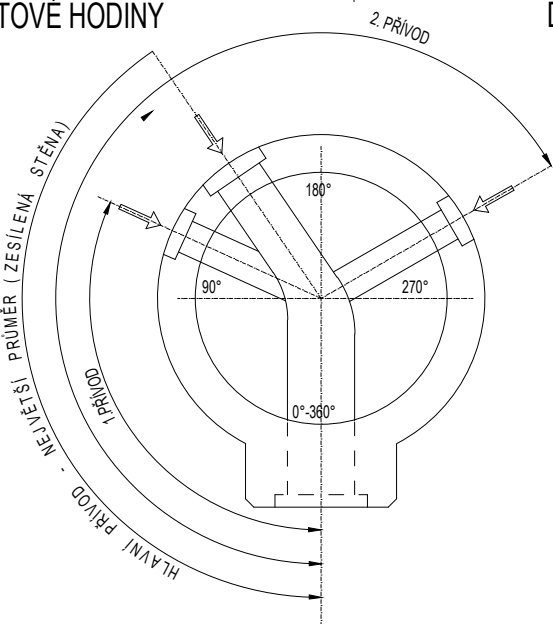

POZNÁMKA

ŠACHETNÍ SKRUŽE A ŠACHTOVÉ DNO SPOJOVAT POMOCÍ PRYŽOVÉHO TĚSNĚNÍ.
PODZEMNÍ VODA MÁ VELMI VYSOKOU AGRESIVITU VŮČI KOVU, VŮČI BETONU JSOU HODNOTY NIŽŠÍ NEŽ MEZNÍ.
ŠACHTA BUDE OPATŘENA VNĚJŠÍM OCHRANNÝM NÁTĚREM
BUDE POUŽIT POKLOP BEGU BEZ ODVĚTRÁNÍ D=600MM

AUTOREM PROJEKTOVÉ DOKUMENTACE JE SPOLEČNOST TECHNICAL PROJECT, S.R.O. A PROJEKTOVÁ DOKUMENTACE JE JEJÍM AUTORSKÝM DÍLEM. ÚPRAVY, KOPIE A JINÉ NAKLÁDÁNÍ S PROJEKTOVOU DOKUMENTACÍ JSOU MOŽNÉ POUZE S PÍSEMNÝM SOUHLASEM AUTORA PROJEKTOVÉ DOKUMENTACE. ZMĚNY TECHNICKÉHO ŘEŠENÍ A ZMĚNY NAVRŽENÝCH VÝROBKŮ PŘI VÝSTAVBĚ, JSOU MOŽNÉ POUZE S PÍSEMNÝM SOUHLASEM AUTORA PROJEKTOVÉ DOKUMENTACE, V OPAČNÉM PŘÍPADĚ AUTOR PROJEKTOVÉ DOKUMENTACE NENÍ ODPOVĚDNÝ ZA FUNKČNOST STAVBY, SPRÁVNOST TECHNICKÉHO ŘEŠENÍ A VZNIKLÉ ŠKODY.

NÁZEV ČASTI:
S0-05.2 Areálové rozvody dešťové kanalizace, retenčně-vsakovací zařízení

NÁZEV VÝKRESU:
VZOROVÝ ŘEZ REVIZNÍ ŠACHTOU

KATASTRÁLNÍ ÚZEMÍ:
Veltrusy
OBEC:
Veltrusy
MÍSTO STAVBY:
par. č. 406/2

STAVEBNÍK:
Město Veltrusy
IČ: 00237272
Palackého 9 Veltrusy 277 46

TECHNICAL
PROJECT
www.technical-project.com

ZHOTOVITEL DOKUMENTACE:
Technical Project s.r.o.
IČ: 07737173
Špitálka 605/5 Brno 605 00

AUTOR:
Ing. Marek Csóka

ODPOVĚDNÝ PROJEKTANT:
Bc. Miroslav Dobrovolný

SPOLUPRÁCE:

DATUM:
08/2023

PODPIS:

NÁZEV STAVBY / ZÁMĚR:
ZŠ VELTRUSY
VÝSTAVBA
ODBORNÝCH
UČEBEN

STUPEŇ DOKUMENTACE: DSP+DPS

±0,000 = 174,40 m.n.m. (S-JTSK)

MĚŘÍTKO:
1:30

FORMÁT:
2xA4

Č. VÝKRESU:
05

Č. PARÉ: