



PŮDORYS

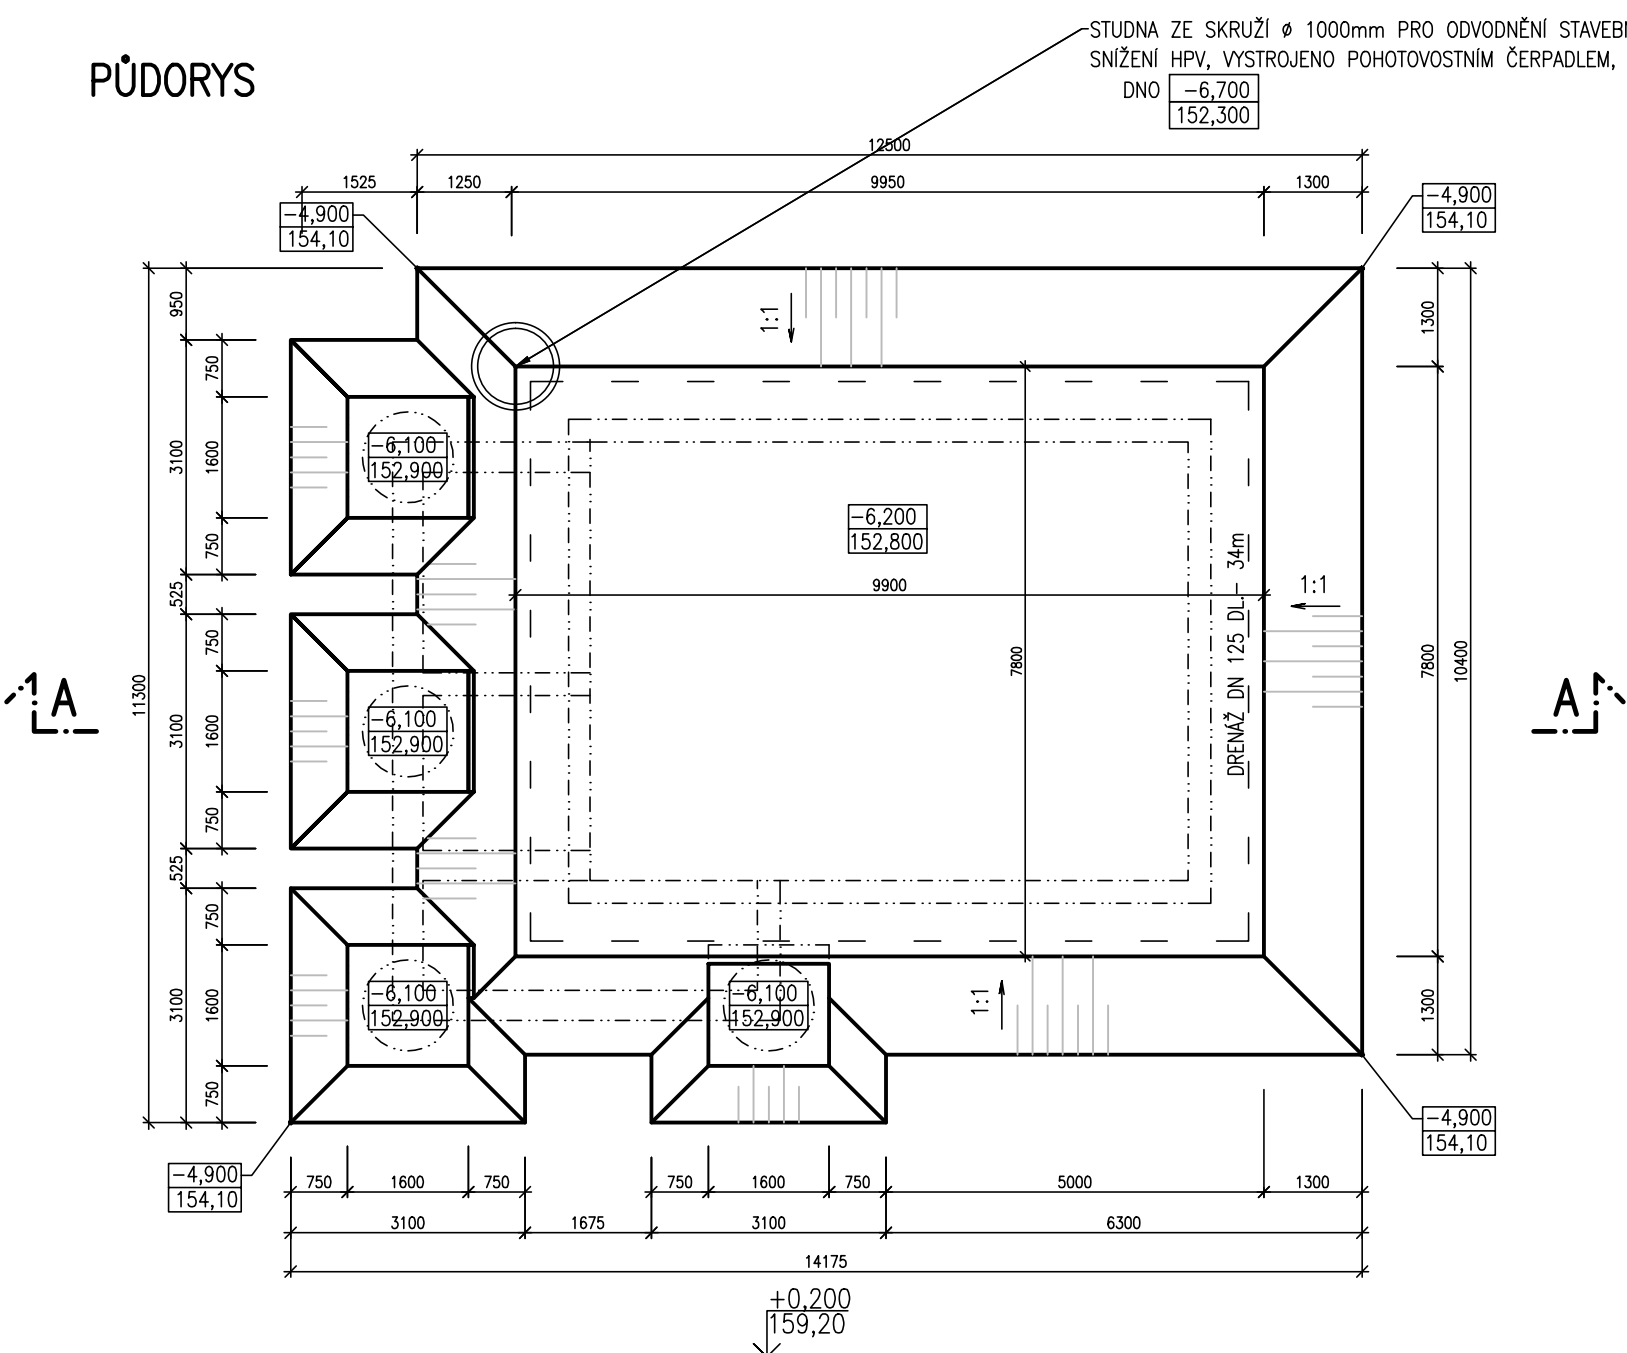

ŘEZ AA

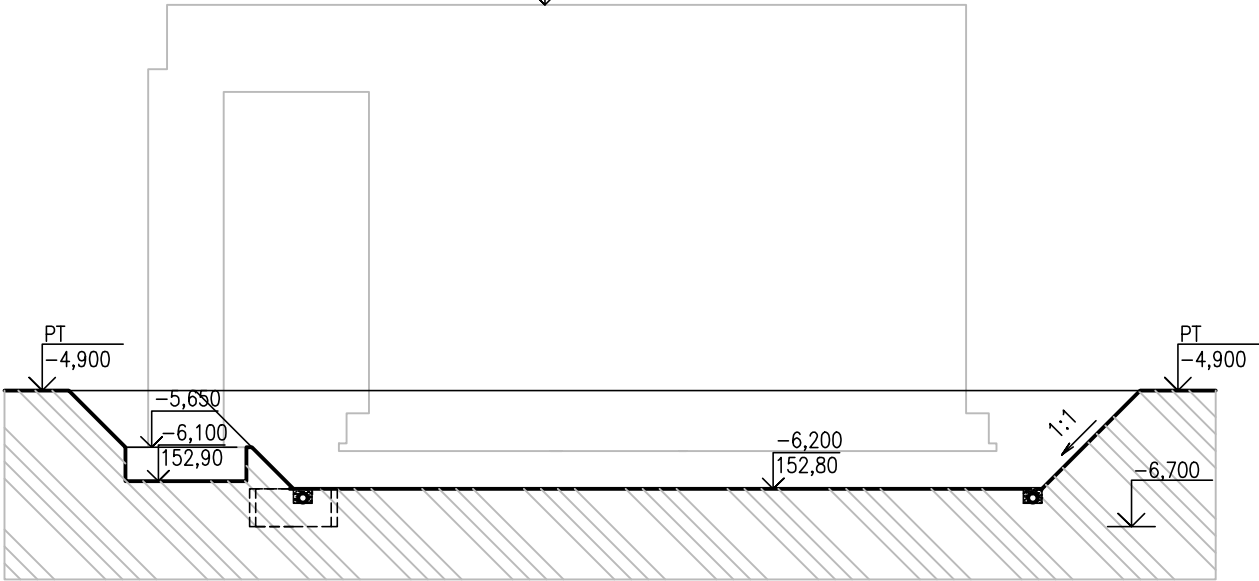

POZNÁMKA:

PŘED PROVEDENÍM VÝKOPU BUDE SEJMUTA ORNICE O MOCNOSTI CCA 200mm V ROZSAHU VÝKOPU, NÁSYPU, ZPEVNĚNÝCH PLOCH A KOMUNIKACE K ČOV. KÓTA P.T. JE BEZ SEJMUTÍ ORNICE.
PŘEDPOKLÁDÁ SE PŘÍTOK PODZEMNÍ VODY DO VÝKOPU – NUTNOST ČERPAT (HLADINU VE VÝKOPU SNIŽOVAT POMALU), (MIN. 1 STUDNA, SKRUŽENÁ O PRŮMĚRU 1m, SPOUŠTĚNÁ SOUČASNĚ S VÝKOPEM, NEBO REALIZOVANÁ V PŘEDSTIHU PŘED REALIZACÍ JÁMY.)
ZÁKLADOVOU SPÁRU DOPORUČUJEME DOČISTIT RUČNĚ.

±0,000=159,00m n. m.

VYPRACOVAL	KONTROLOVAL	ZODP. PROJ.	HIP	PROVOD inž. spol. s r.o. V Podhájí 226/28 400 01 Ústí n/L tel.: 475 201 580 provod@provod.cz http://www.provod.cz		
Ing. M. HAVLATA	Ing. Jitka Malá	Ing. P. PLICHTA	Ing. Jitka Malá			
VODOPRAVNÍ ÚŘAD : MěÚ Litoměřice, Mírové náměstí 15/7, 412 01				FORMÁT	2xA4	ČÍSLO PARÉ
INVESTOR : Město Štětí, Mírové nám. 163, Štětí 411 08				STUPEŇ	DPS	
STAVBA: Odkanalizování sídel města Štětí Počeplice, Stračí, Radouň, Chcebuz a Brocno POČEPLICE – ČOV A KANALIZACE D1.1– STAVEBNÍ ŘEŠENÍ				DATUM	09/2023	
				MĚŘÍTKO	1 : 100	
				kótováno v	m	
OBSAH: SO 02.01 – OBJEKT ČOV VÝKOPY				Č. ZAKÁZKY	220	D1.1_02.01_02
				Č. VÝKRESU		