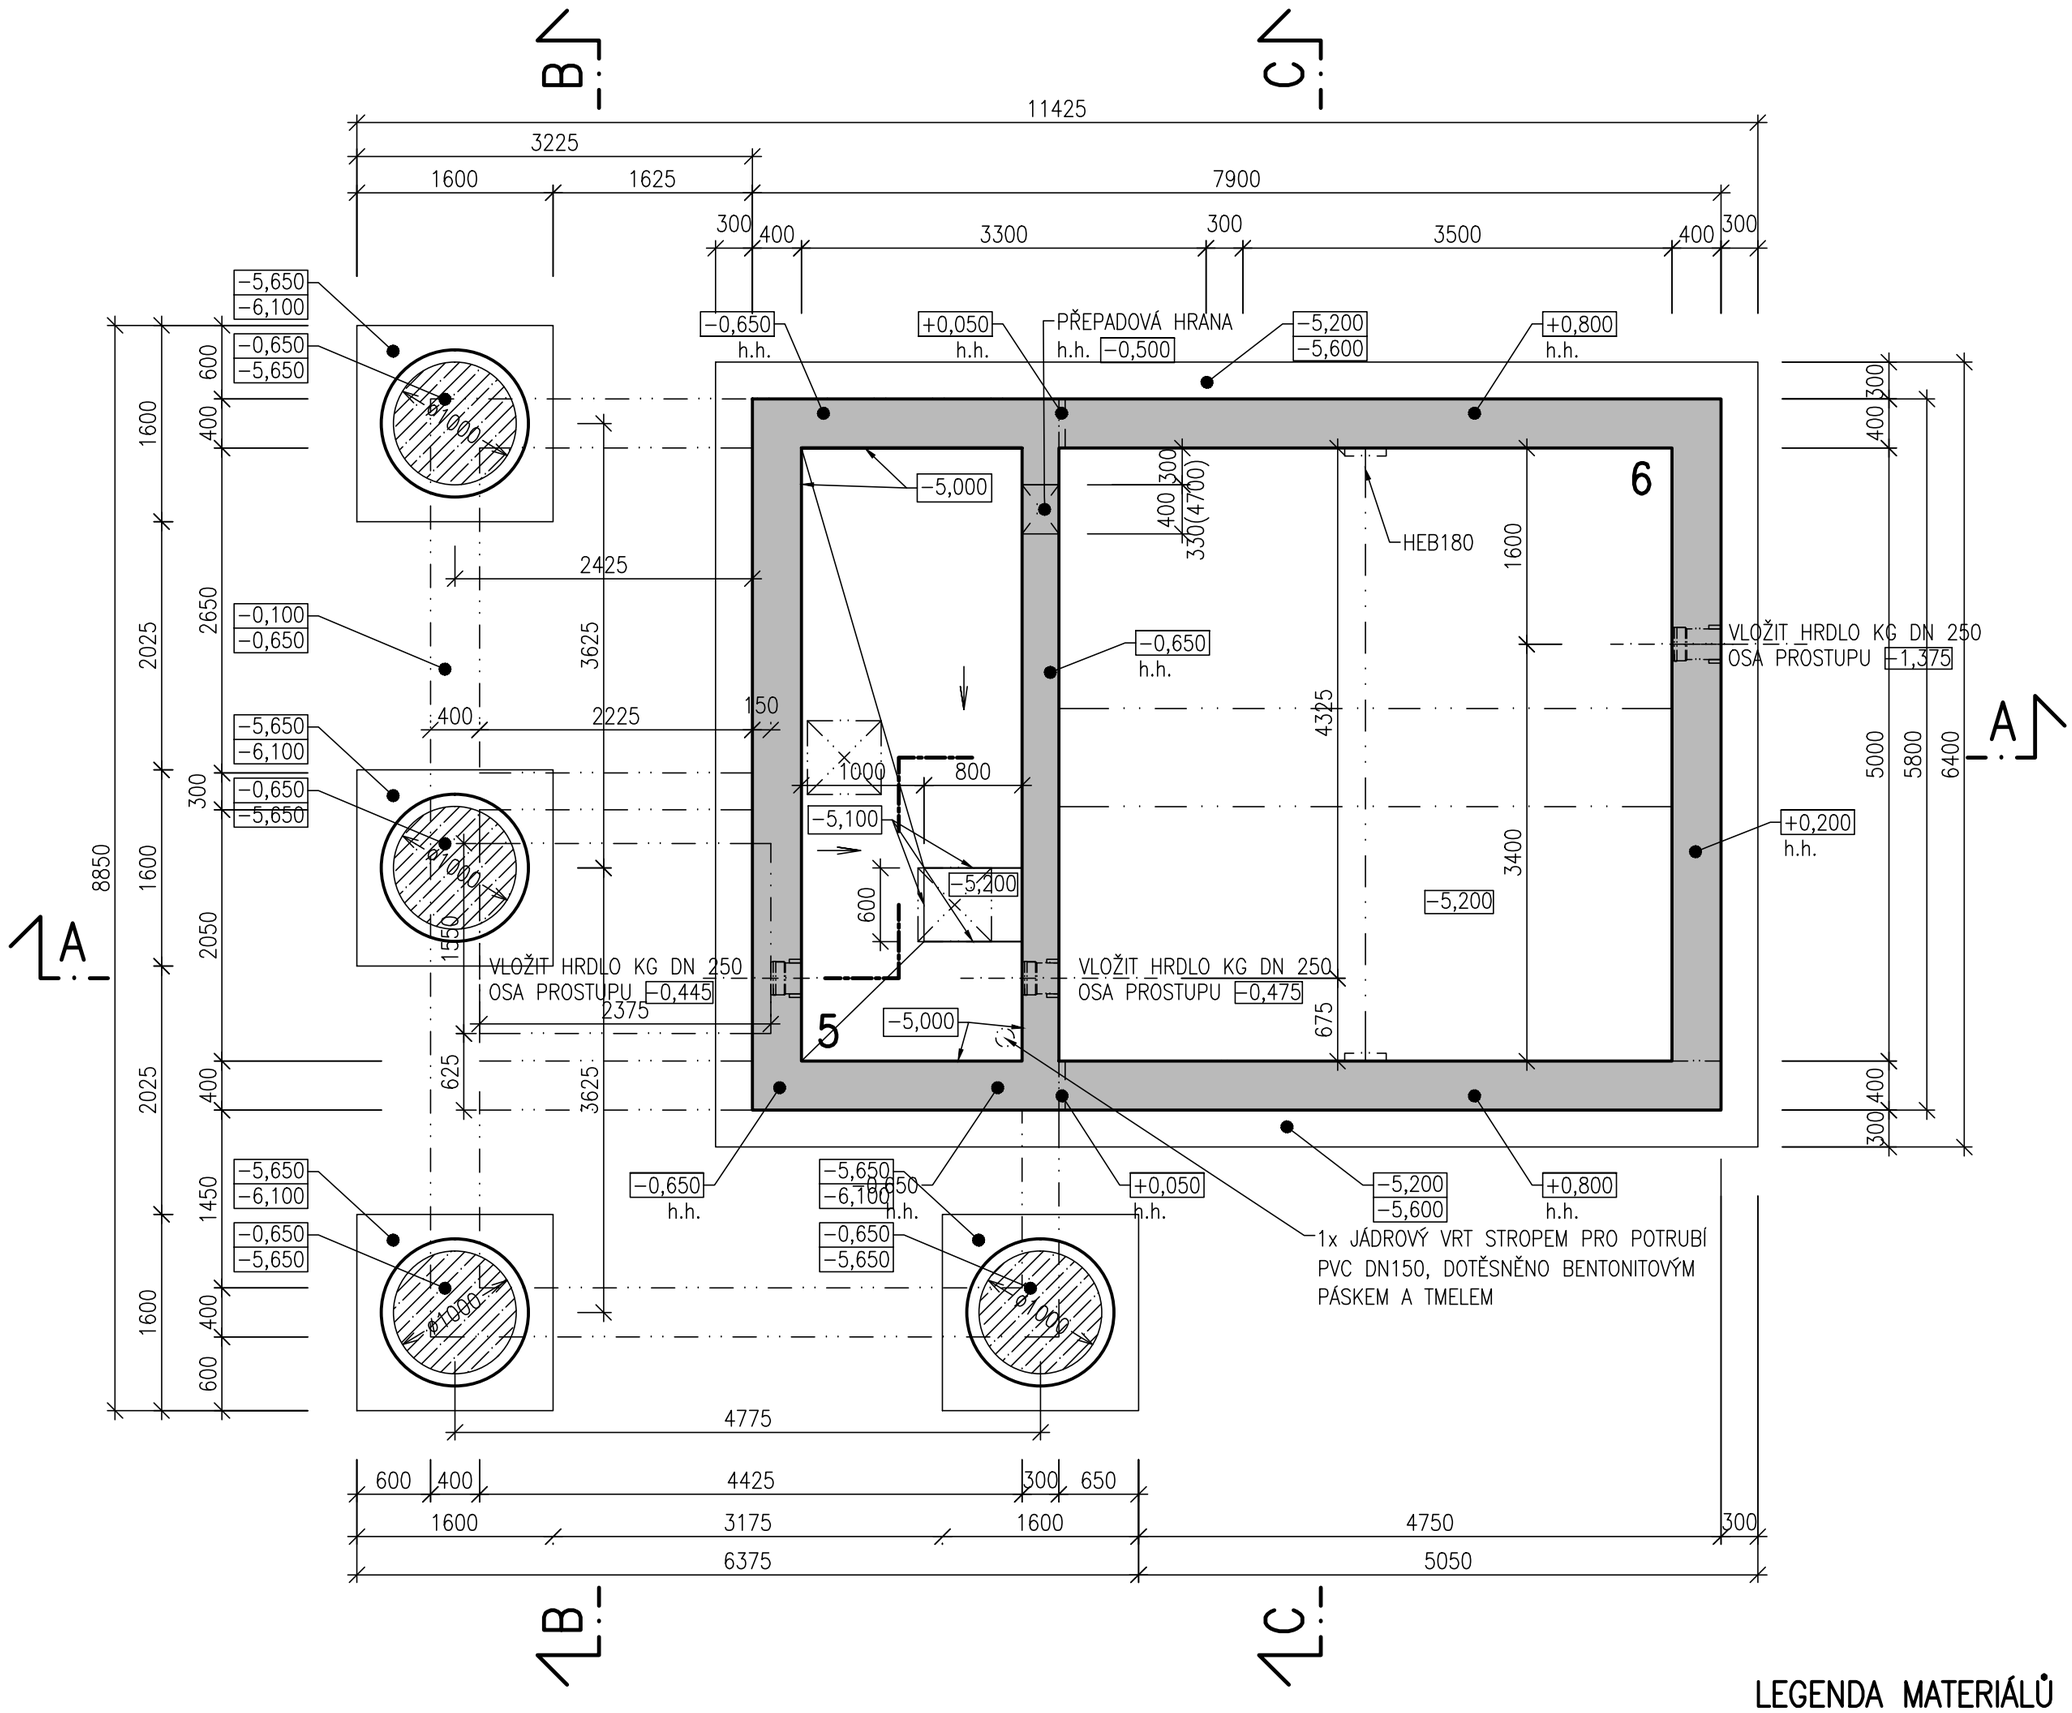

LEGENDA MATERIÁLŮ

ŽELEZOBETON C25/30 (DLE KONSTRUKČNÍ ČÁSTI)

BETON C20/25 (ŠACHTOVÉ PILÍŘE – DLE KČNÍ. ČÁSTI)

POZNÁMKA:

−6,400 HORNÍ ÚROVEŇ ZÁKLADOVÉ KONSTRUKCE
−6,800 SPODNÍ ÚROVEŇ ZÁKLADOVÉ KONSTRUKCE

±0,000=159,00m n. m.

LEGENDA MÍSTNOSTÍ

Č.M.	ÚČEL MÍSTNOSTI	PLOCHA	ÚPRAVA PODLAH	ÚPRAVA STĚN	VÝŠKA MÍSTNOSTI VÝŠKA VODY V NÁDRŽI	POZNÁMKA
5	KALOJEM	9,00m2	SPÁDOVÁ BET. MAZANINA	BETON	V.V. 4,50m	
6	AKTIVAČNÍ NÁDRŽ + DOSAZOVACÍ NÁDRŽ	25,00m2	BETON	BETON	V.V. 4,50m	

VYPRACOVAL	KONTROLOVAL	ZODP. PROJ.	HIP
Ing. M. HAVLATA	Ing. Jitka Malá	Ing. P. PLICHTA	Ing. Jitka Malá

VODOPRÁVNÍ ÚŘAD : MěÚ Litoměřice, Mírové náměstí 15/7, 412 01

INVESTOR : Město Štětí, Mírové nám. 163, Štětí 411 08

STAVBA: **Odkanalizování sídel města Štětí**
Počeplice, Stračí, Radouň, Chcebuz a Brocno
POČEPLICE – ČOV A KANALIZACE

D1.1– STAVEBNÍ ŘEŠENÍ

OBSAH: **SO 02.01 – OBJEKT ČOV**
PŮDORYS NA KÓTĚ −3,0m

PROVOD inž. spol. s r.o.
V Podhájí 226/28
400 01 Ústí n/L
tel.: 475 201 580
provod@provod.cz
http://www.provod.cz

FORMÁT	4xA4	ČÍSLO PARÉ
STUPEŇ	DPS	
DATUM	09/2023	
MĚŘÍTKO	1 : 50	
kótováno v	m	
Č. ZAKÁZKY	220	
Č. VÝKRESU	D1.1_02.01_03	