


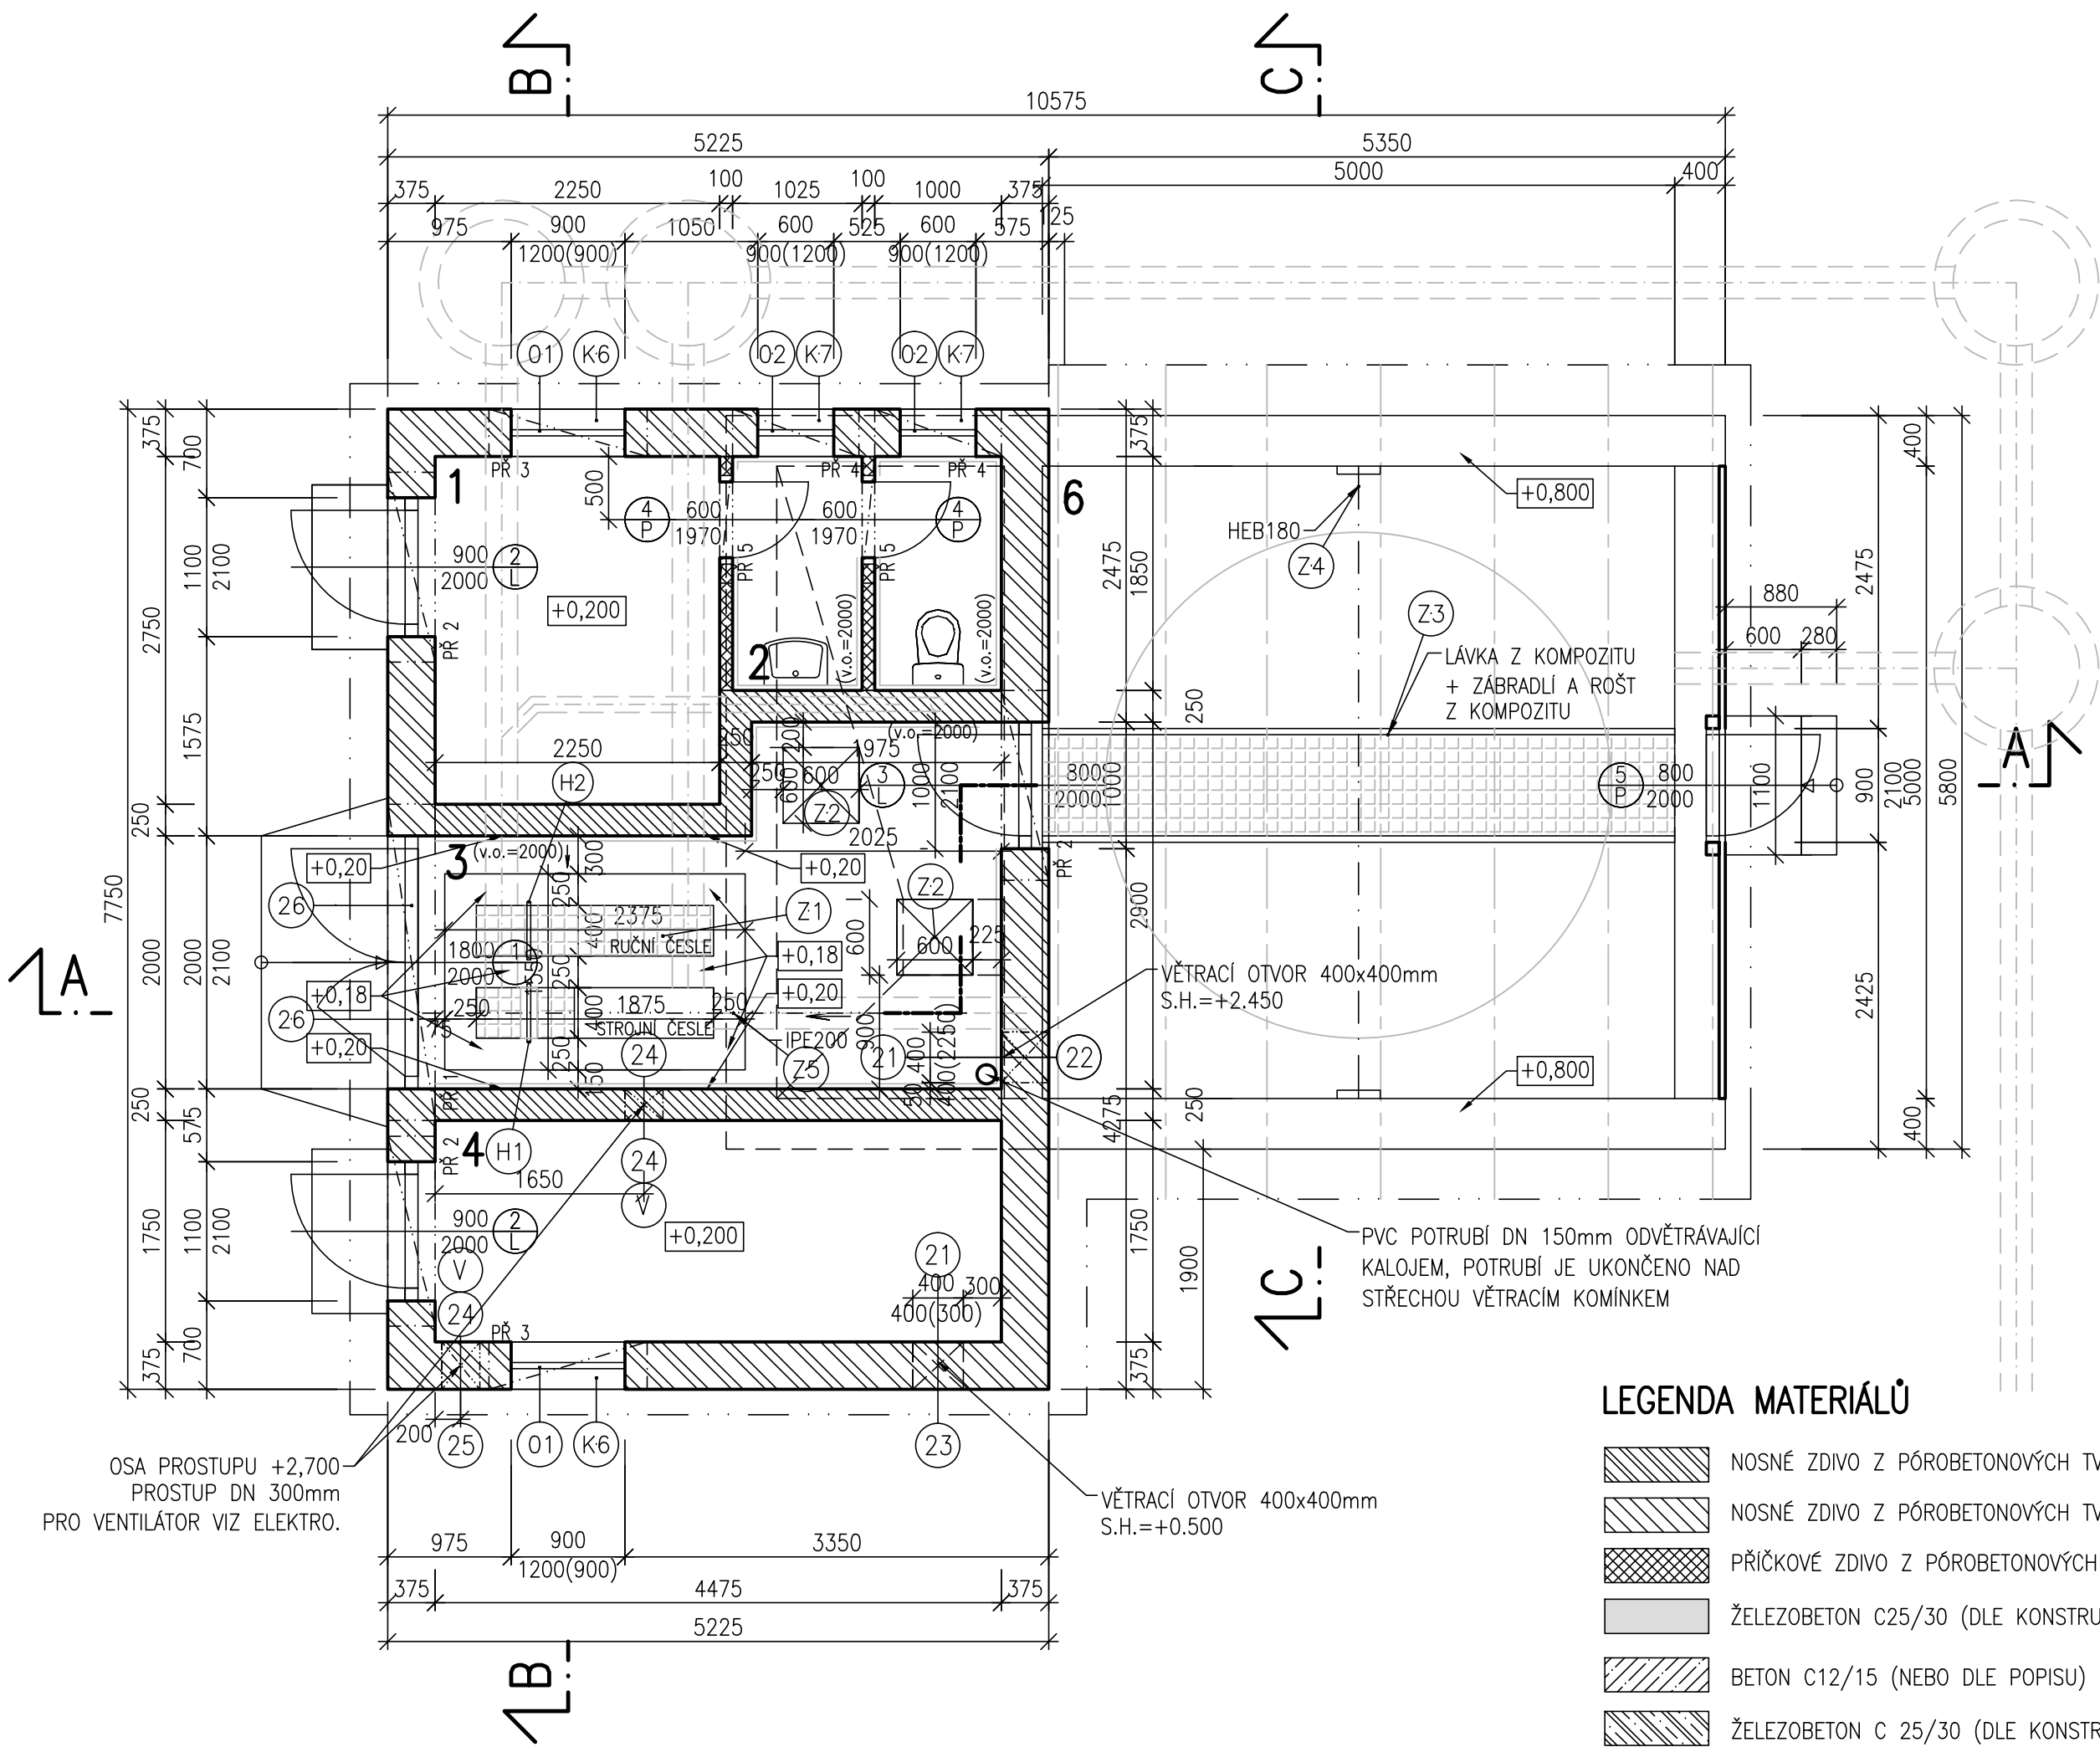

PŘEKLADY – typové od výrobce použitého zdiva

OZNAČ.	DL.	CLK.	ŠÍŘKA	KS.
PŘ1*	2500	375		1
PŘ2	1500	375		3
PŘ3	1250	375		2
PŘ4	1000	375		2
PŘ5	1000	100		2

*DLE KONSTRUKČNÍ ČÁSTI PD

(V) VENTILÁTOR – 2KS UMÍSTĚNY POD ŽB VĚNCEM

LEGENDA MÍSTNOSTÍ


Č.M.	ÚČEL MÍSTNOSTI	PLOCHA	ÚPRAVA PODLAH	ÚPRAVA STĚN	VÝŠKA MÍSTNOSTI VÝŠKA VODY V NADRŽI	POZNÁMKA
1	MÍSTNOST OBSLUHY	6,19m2	KERAMICKÁ DLAŽBA	VPC OMÍTKA	V.M. 2,90m	
2	SOCIÁLNÍ ZÁZEMÍ	3,41m2	KERAMICKÁ DLAŽBA	VPC OMÍTKA KER. OBKLAD V.2,0m	V.M. 2,90m	
3	HRUBÉ PŘEDČIŠTĚNÍ	10,22m2	BETON. MAZANINA S GLETOVANÝM PОВRCHEM	VPC OMÍTKA KER. OBKLAD V.2,0m	V.M. 2,90m	
4	DMYCHÁRNA	7,53m2	KERAMICKÁ DLAŽBA	VPC OMÍTKA	V.M. 2,90m	
5	KALOJEM	9,00m2	SPÁDOVÁ BET. MAZANINA	BETON	V.V. 4,50m	
6	AKTIVAČNÍ NADRŽ + DOSAZOVACÍ NADRŽ	25,00m2	BETON	BETON	V.V. 4,50m	

LEGENDA MATERIÁLŮ

- NOSNÉ ZDIVO Z PÓROBETONOVÝCH TVÁRNIC (tl. 375mm)
- NOSNÉ ZDIVO Z PÓROBETONOVÝCH TVÁRNIC (tl. 250mm)
- PŘÍČKOVÉ ZDIVO Z PÓROBETONOVÝCH TVÁRNIC
- ŽELEZOBETON C25/30 (DLE KONSTRUKČNÍ ČÁSTI)
- BETON C12/15 (NEBO DLE POPISU)
- ŽELEZOBETON C 25/30 (DLE KONSTRUKČNÍ ČÁSTI)
- POROROŠT(KOMPOZIT)

POZNÁMKA:
DOKUMENTACE PRO PROVÁDĚNÍ STAVBY, KTERÁ SLOUŽÍ PRO VÝBĚR ZHOTOVITELE VYCHÁZÍ Z OSAZENÍ TECHNOLOGICKÉHO ZAŘÍZENÍ VYBRANÉHO PROJEKTANTEM. K TOMUTO VÝBĚRU JE NAVRŽENA I STAVEBNÍ ČÁST (SOKLY, SPÁDOVÁNÍ ČESLÍ...). ROZDÍL STAVEBNÍ PŘÍPRAVENOSTI PRO KONKRÉTNÍ TYP DODANÉHO TECHNOLOGICKÉHO ZAŘÍZENÍ BUDE ŘEŠIT DOKUMENTACE, KTEROU ZAJIŠŤUJE ZHOTOVITEL STAVBY. ROZDÍL STAVEBNÍ PŘÍPRAVENOSTI PRO KONKRÉTNÍ TYP DODANÉHO ZAŘÍZENÍ NEBUDE BRÁN JAKO VÍCEPRÁCE.

±0,000=159,00m n. m.

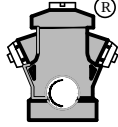VYPRACOVAL	KONTROLOVAL	ZODP. PROJ.	HIP	PROVOD inž. spol. s r.o. V Podhájí 226/28 400 01 Ústí n/L tel.: 475 201 580 provod@provod.cz http://www.provod.cz		
Ing. M. HAVLATA	Ing. Jitka Malá	Ing. P. PLICHTA	Ing. Jitka Malá			
VODOPRÁVNÍ ÚŘAD : MěÚ Litoměřice, Mírové náměstí 15/7, 412 01				FORMÁT	4x A4	ČÍSLO PARÉ
INVESTOR : Město Štětí, Mírové nám. 163, Štětí 411 08				STUPEŇ	DPS	
STAVBA: Odkanalizování sídel města Štětí Počeplice, Stračín, Radouň, Chcebuz a Brocno POČEPLICE – ČOV A KANALIZACE				DATUM	09/2023	
D1.1 – STAVEBNÍ ŘEŠENÍ				MĚŘÍTKO	1 : 50	
OBSAH: SO 02.01 – OBJEKT ČOV PŮDORYS NA KÓTĚ +1,0m				kótováno v	m	
				Č. ZAKÁZKY	220	D1.1_02.01_04
				Č. VÝKRESU		