




PŮDORYS

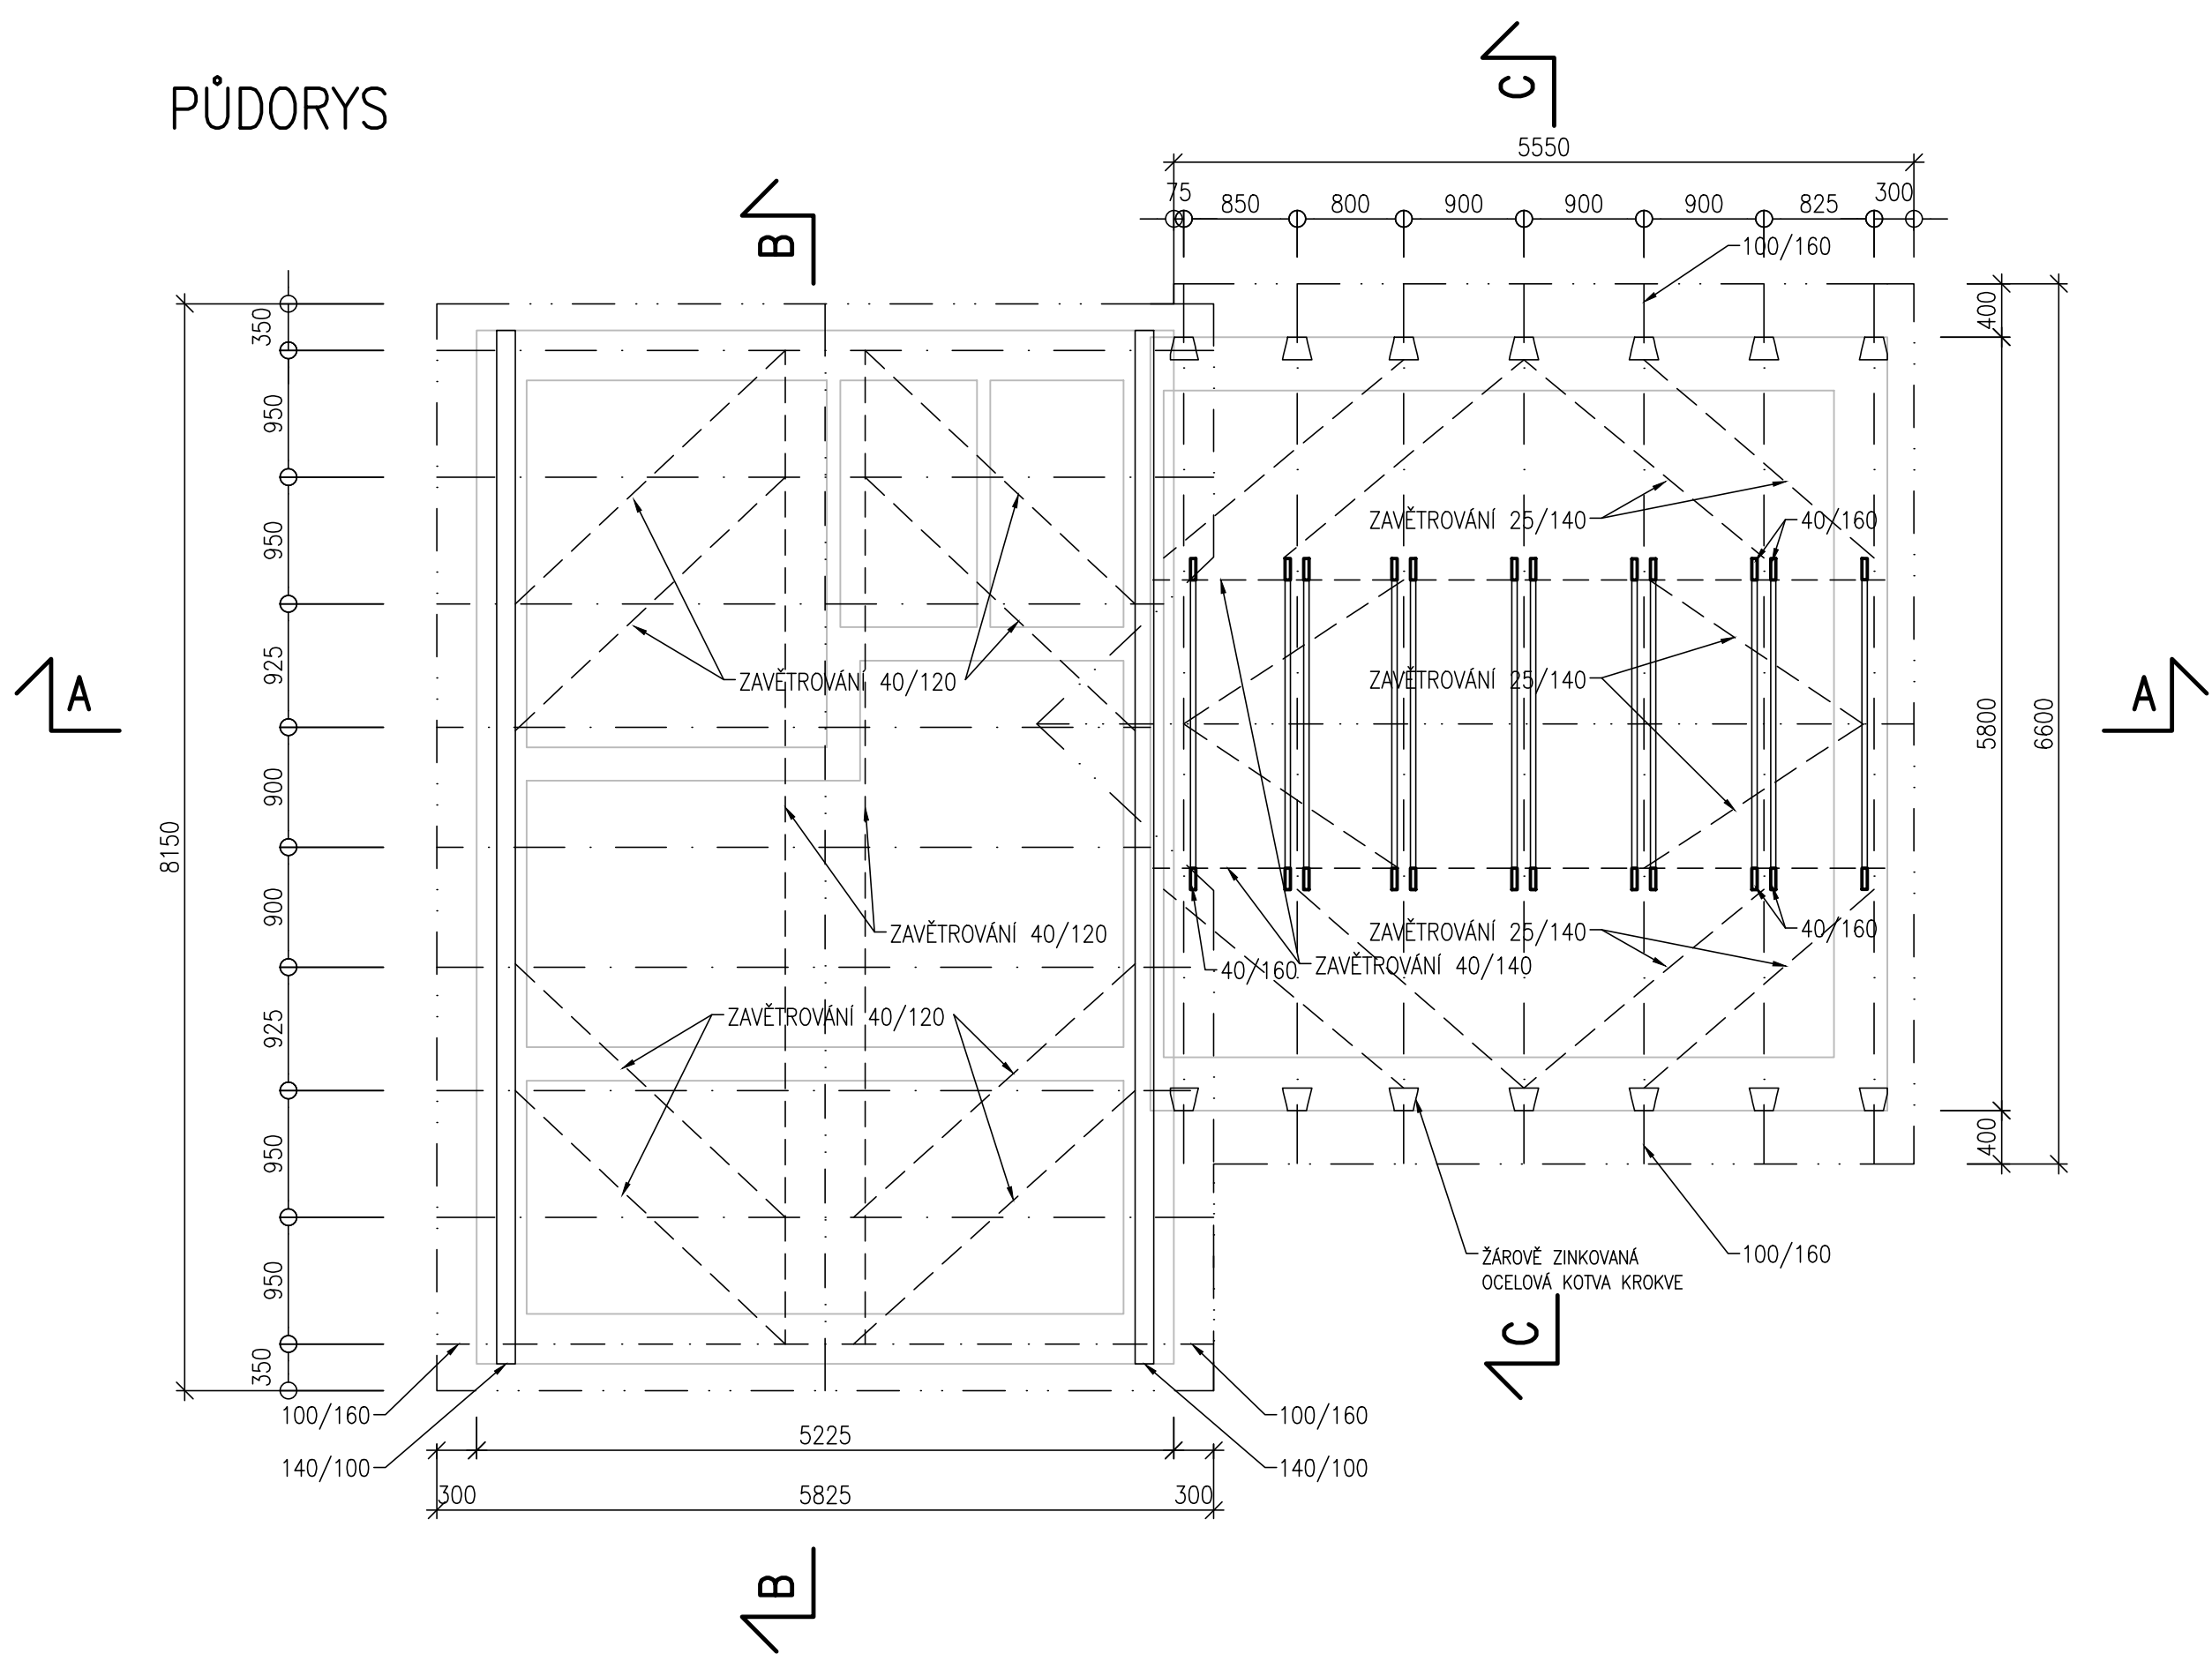



ŘEZ: C-C

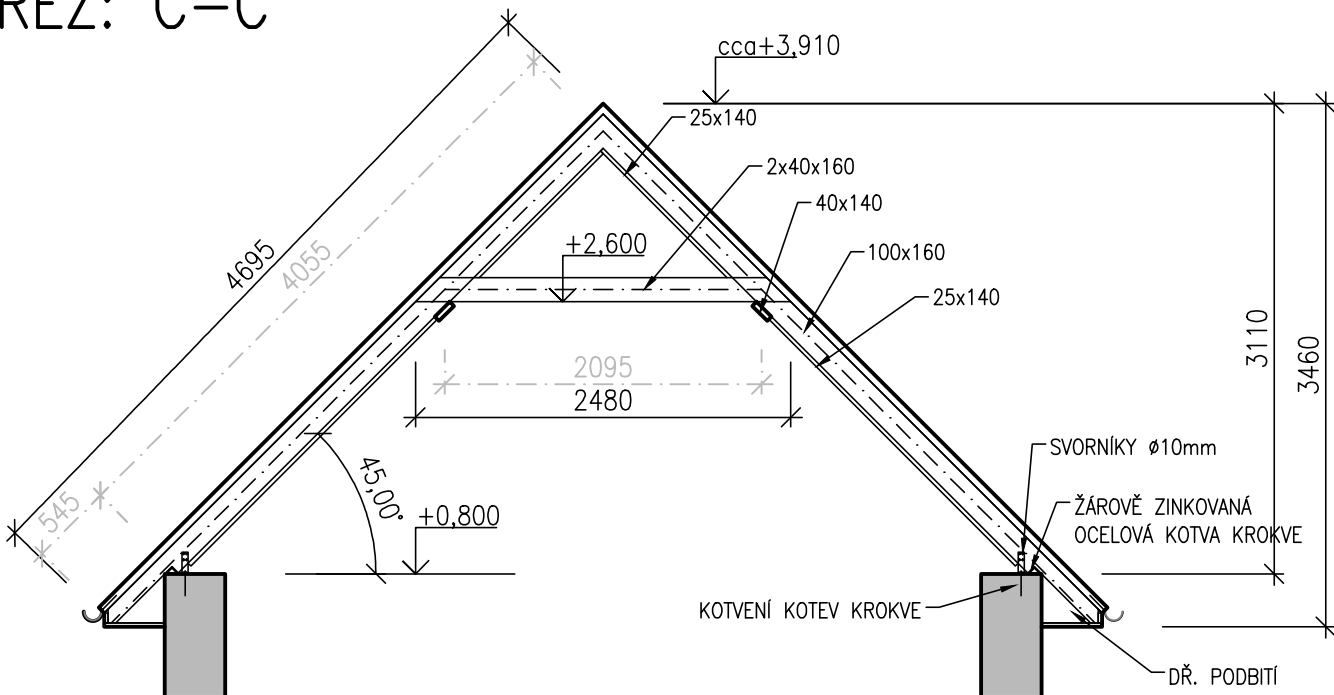


ŘEZ: BB

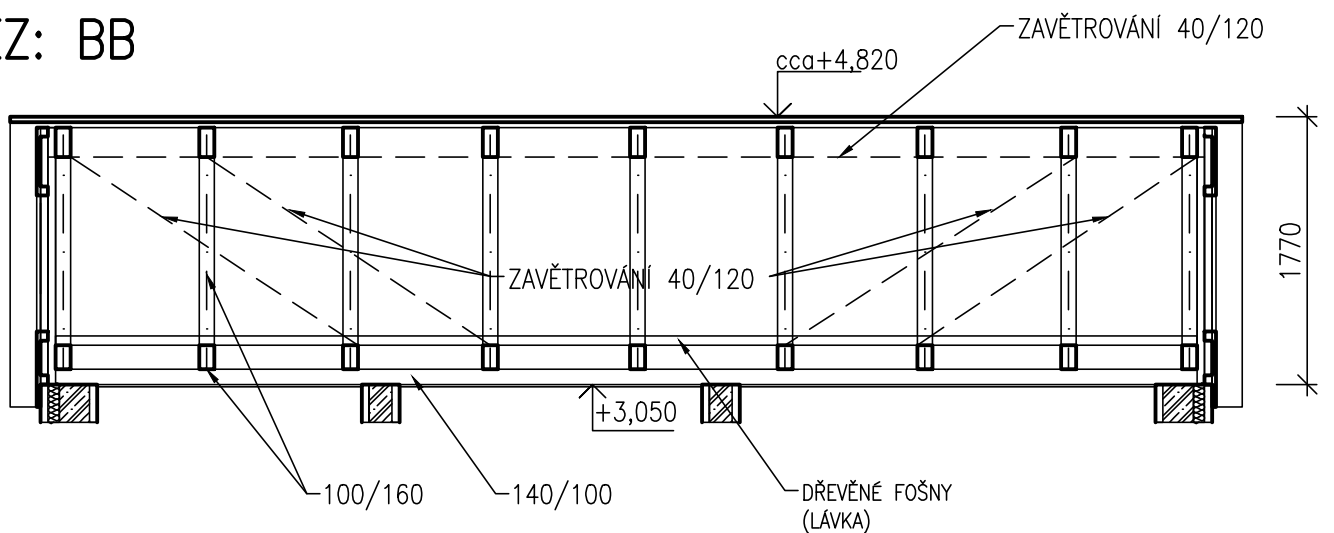

ŘEZ: AA

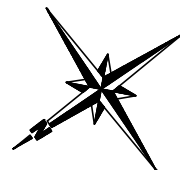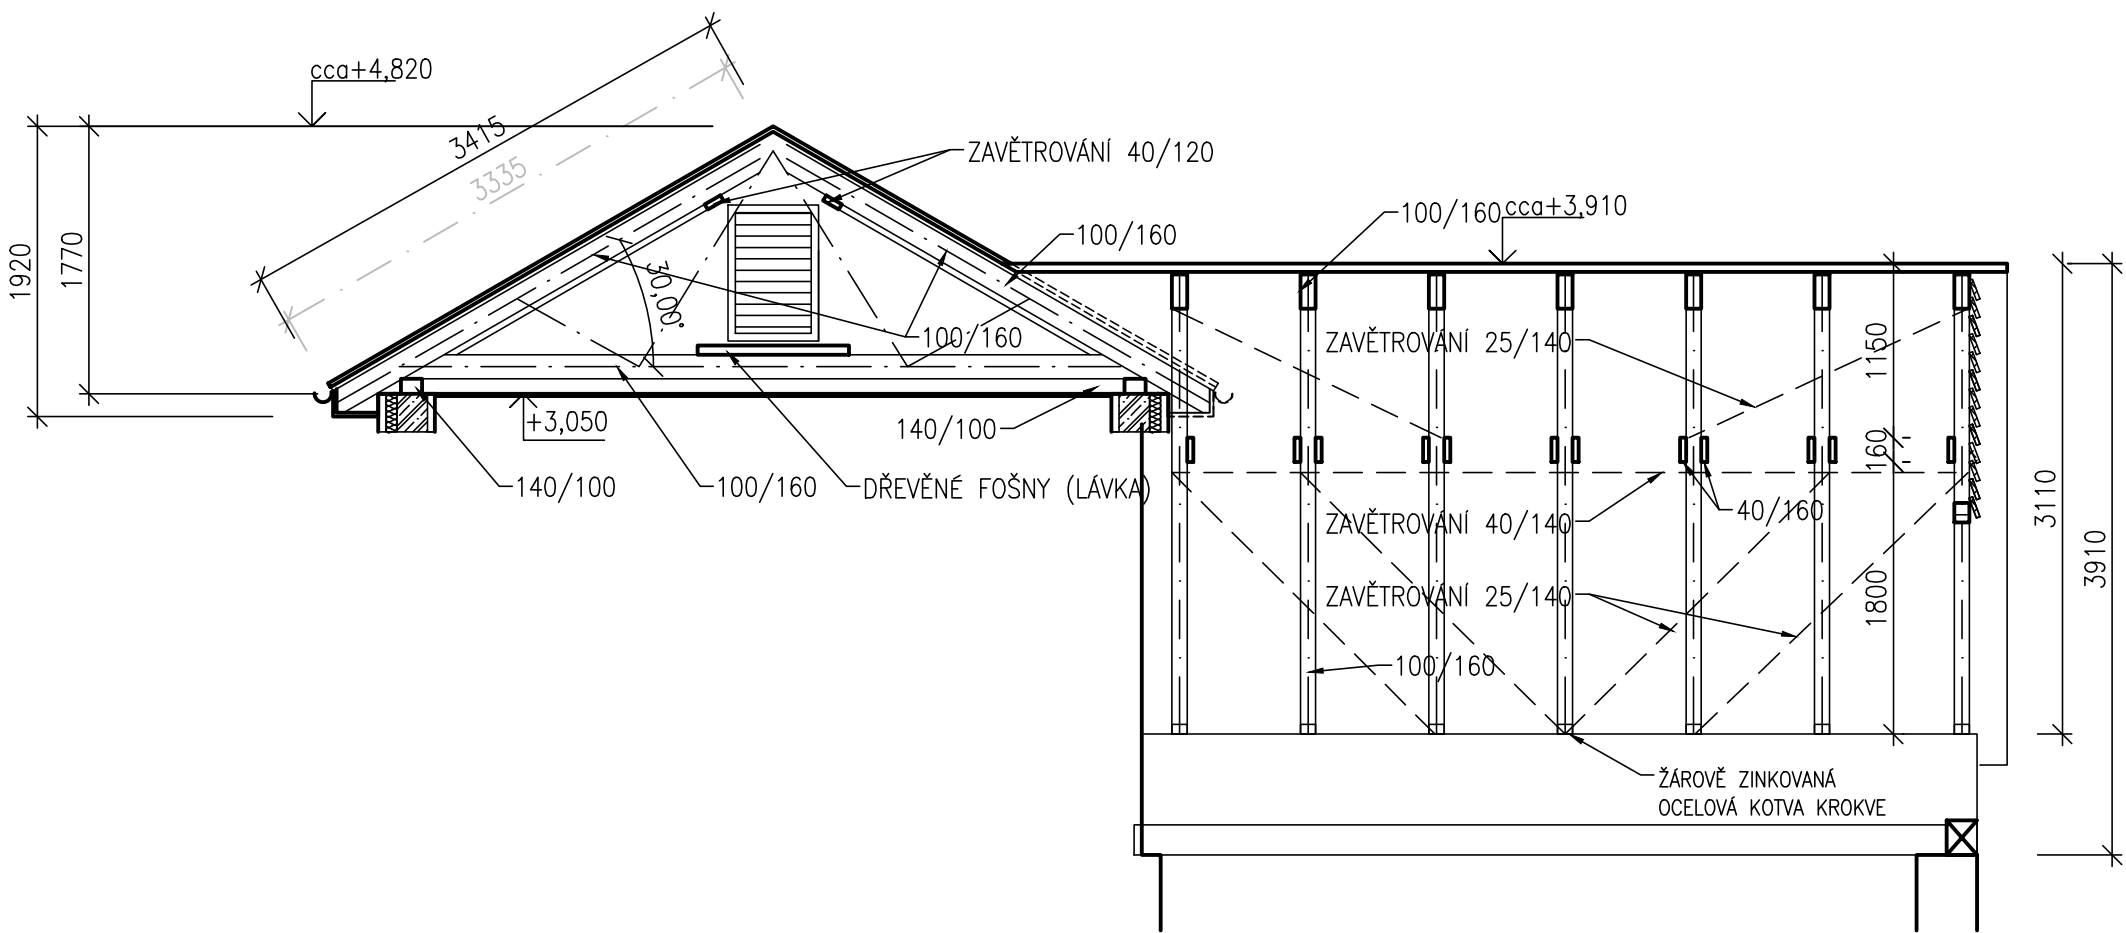

±0,00=159,00m n. m.

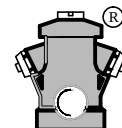VYPRACOVAL	KONTROLOVAL	ZODP. PROJ.	HIP	PROVOD inž. spol. s r.o. V Podhájí 226/28 400 01 Ústí n/L tel.: 475 201 580 provod@provod.cz http://www.provod.cz																						
Ing. M. HAVLATA	Ing. Jiřka Malá	Ing. P. PLICHTA	Ing. Jiřka Malá																							
VODOPRÁVNÍ ÚŘAD : MěÚ Litoměřice, Mírové náměstí 15/7, 412 01				<table><tr><td>FORMÁT</td><td>4xA4</td><td rowspan="4">ČÍSLO PARÉ</td></tr><tr><td>STUPEŇ</td><td>DPS</td></tr><tr><td>DATUM</td><td>09/2023</td></tr><tr><td>MĚŘÍTKO</td><td>1 : 50</td></tr><tr><td colspan="2">kótováno v</td><td>m</td><td rowspan="2"></td></tr><tr><td colspan="2">Č. ZAKÁZKY</td><td>220</td></tr><tr><td colspan="2">Č. VÝKRESU</td><td colspan="2">D1.1_02.01_08</td></tr></table>			FORMÁT	4xA4	ČÍSLO PARÉ	STUPEŇ	DPS	DATUM	09/2023	MĚŘÍTKO	1 : 50	kótováno v		m		Č. ZAKÁZKY		220	Č. VÝKRESU		D1.1_02.01_08	
FORMÁT	4xA4	ČÍSLO PARÉ																								
STUPEŇ	DPS																									
DATUM	09/2023																									
MĚŘÍTKO	1 : 50																									
kótováno v		m																								
Č. ZAKÁZKY		220																								
Č. VÝKRESU		D1.1_02.01_08																								
INVESTOR : Město Štětí, Mírové nám. 163, Štětí 411 08																										
STAVBA: Odkanalizování sídel města Štětí Počeplice, Stračí, Radouň, Chcebuz a Brocno POČEPLICE – ČOV A KANALIZACE																										
D1.1– STAVEBNÍ ŘEŠENÍ																										
OBSAH: SO 02.01 – OBJEKT ČOV KROV																										