


POHLED NA STŘECHU

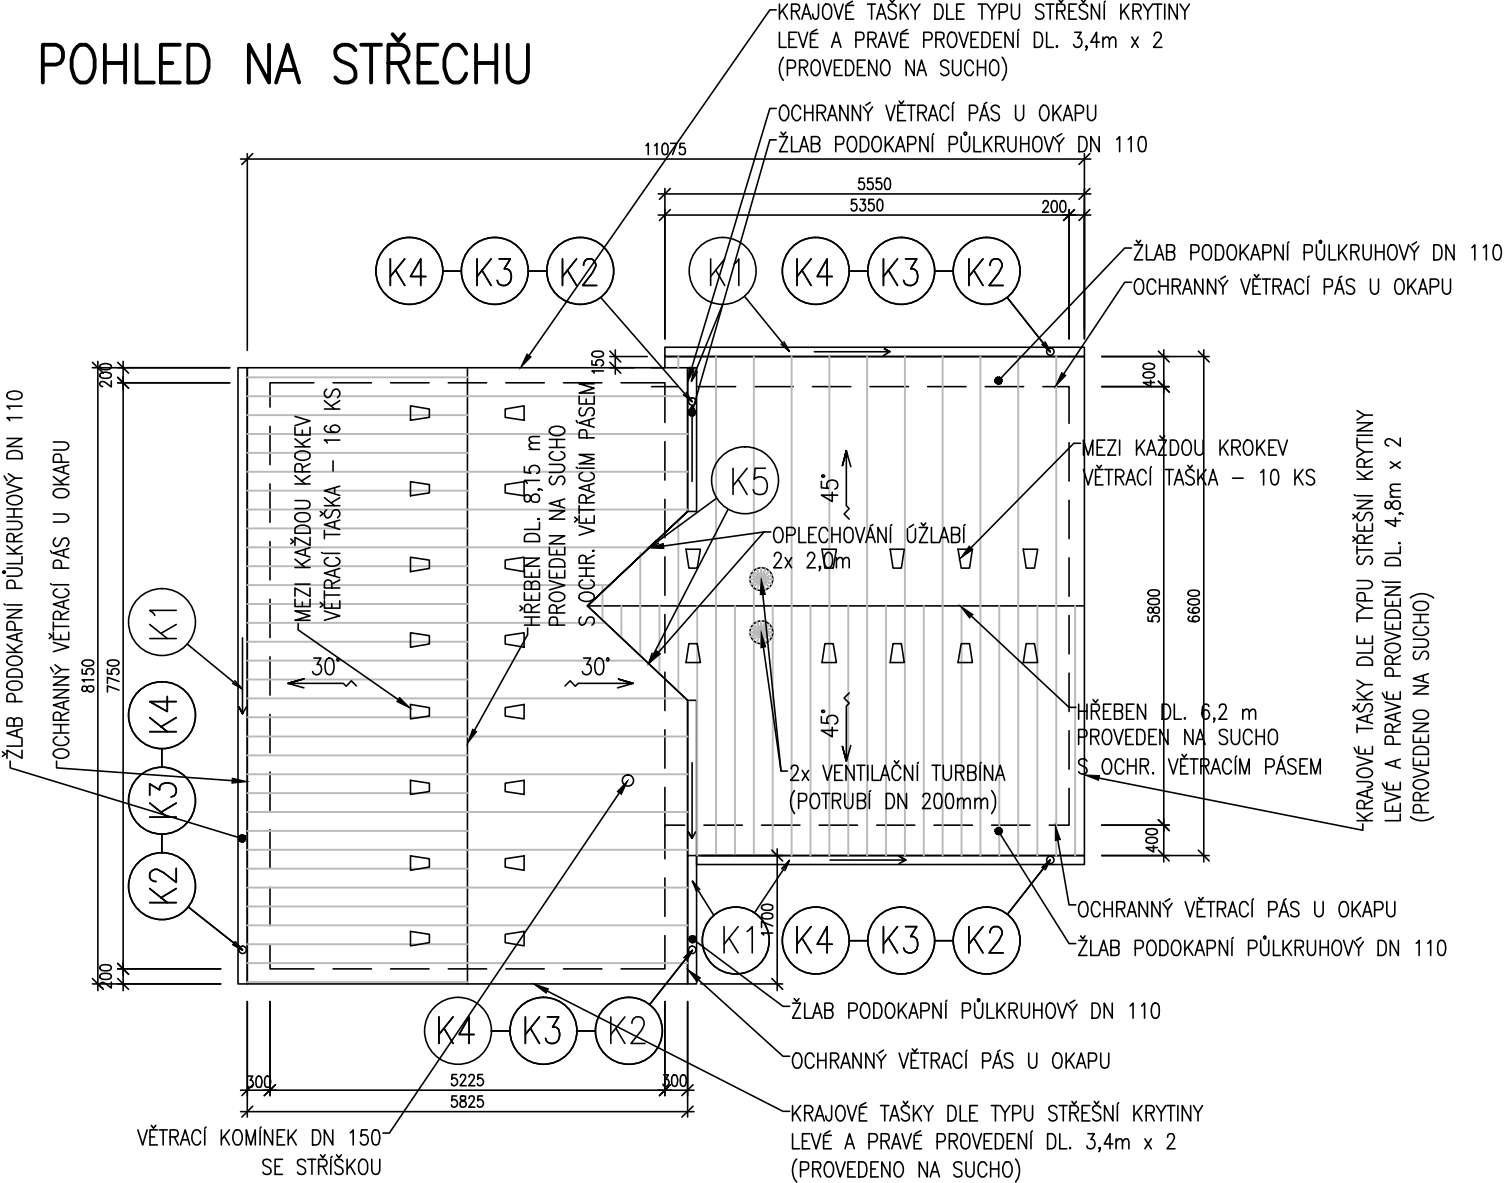


VÝPIS KLEMPÍŘSKÝCH VÝROBKŮ

OZN.	POPIS PRVKU	DĚLKA bm	POČET KS	DL. CELKEM bm
K1	ŽLAB PODOKAPNÍ PŮLKRUHOVÝ DN 110 VČETNĚ HRDEL, ČEL A ŽLABOVÝCH HÁKŮ	8,15	1	24,90
		5,55	2	
		3,75	1	
		1,90	1	
K2	ŽLABOVÝ KOTLÍK		5	
K3	KOLENO SVODU 45° DN 100		15	
K4	SVODOVÁ ROURA DN 100 VČ. TRUBKOVÝCH SPON	3,2	2	11,1
		1,9	1	
		1,4	2	
K5	ÚŽLABÍ RŠ MAX 600mm	2,0	2	4,0
K6	OPLECHOVÁNÍ PARAPETU RŠ MAX 250mm	1,1	2	2,2
K7	OPLECHOVÁNÍ PARAPETU RŠ MAX 250mm	0,8	2	1,6



ROZMĚRY JE NUTNÉ PŘED VÝROBOU OVĚŘIT

POZNÁMKA:

- STŘEŠNÍ KRYTINA – BETONOVÉ TAŠKY
- STŘEŠNÍ LATĚ – 60/40mm
- KLEMPÍŘSKÉ VÝROBKY – TITANZINEK (ŽLABY, SVODY, PARAPETY...),
POZINKOVANÝ PLECH S POVRCHOVOU
ÚPRAVOU V BARVĚ KRYTINY (ÚŽLABÍ)
- VENTILAČNÍ TURBÍNY – ELOXOVANÝ HLINÍK SE ZVÝŠENOU ODOLNOSTÍ
- VĚTRACÍ KOMÍNEK – TYPOVÝ OD VÝROBCE KRYTINY

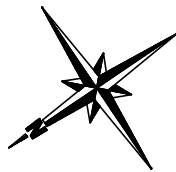

±0,000=159,00m n. m.

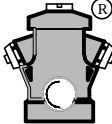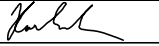VYPRACOVAL	KONTROLOVAL	ZODP. PROJ.	HIP	PROVOD inž. spol. s r.o. V Podhájí 226/28 400 01 Ústí n/L tel.: 475 201 580 provod@provod.cz http://www.provod.cz 		
Ing. M. HAVLATA	Ing. Jitka Malá	Ing. P. PLICHTA	Ing. Jitka Malá			
						
VODOPRÁVNÍ ÚŘAD : MěÚ Litoměřice, Mírové náměstí 15/7, 412 01				FORMÁT	2xA4	ČÍSLO PARÉ
INVESTOR : Město Štětí, Mírové nám. 163, Štětí 411 08				STUPEŇ	DPS	
STAVBA: Odkanalizování sídel města Štětí Počeplice, Stračí, Radouň, Chcebuz a Brocno POČEPLICE – ČOV A KANALIZACE D1.1– STAVEBNÍ ŘEŠENÍ				DATUM	09/2023	
				MĚŘÍTKO	1 : 100	
				kótováno v	m	
OBSAH: SO 02.01 – OBJEKT ČOV POHLED NA STŘECHU				Č. ZAKÁZKY	220	D1.1_02.01_09
				Č. VÝKRESU		