



PŮDORYS – KANALIZACE

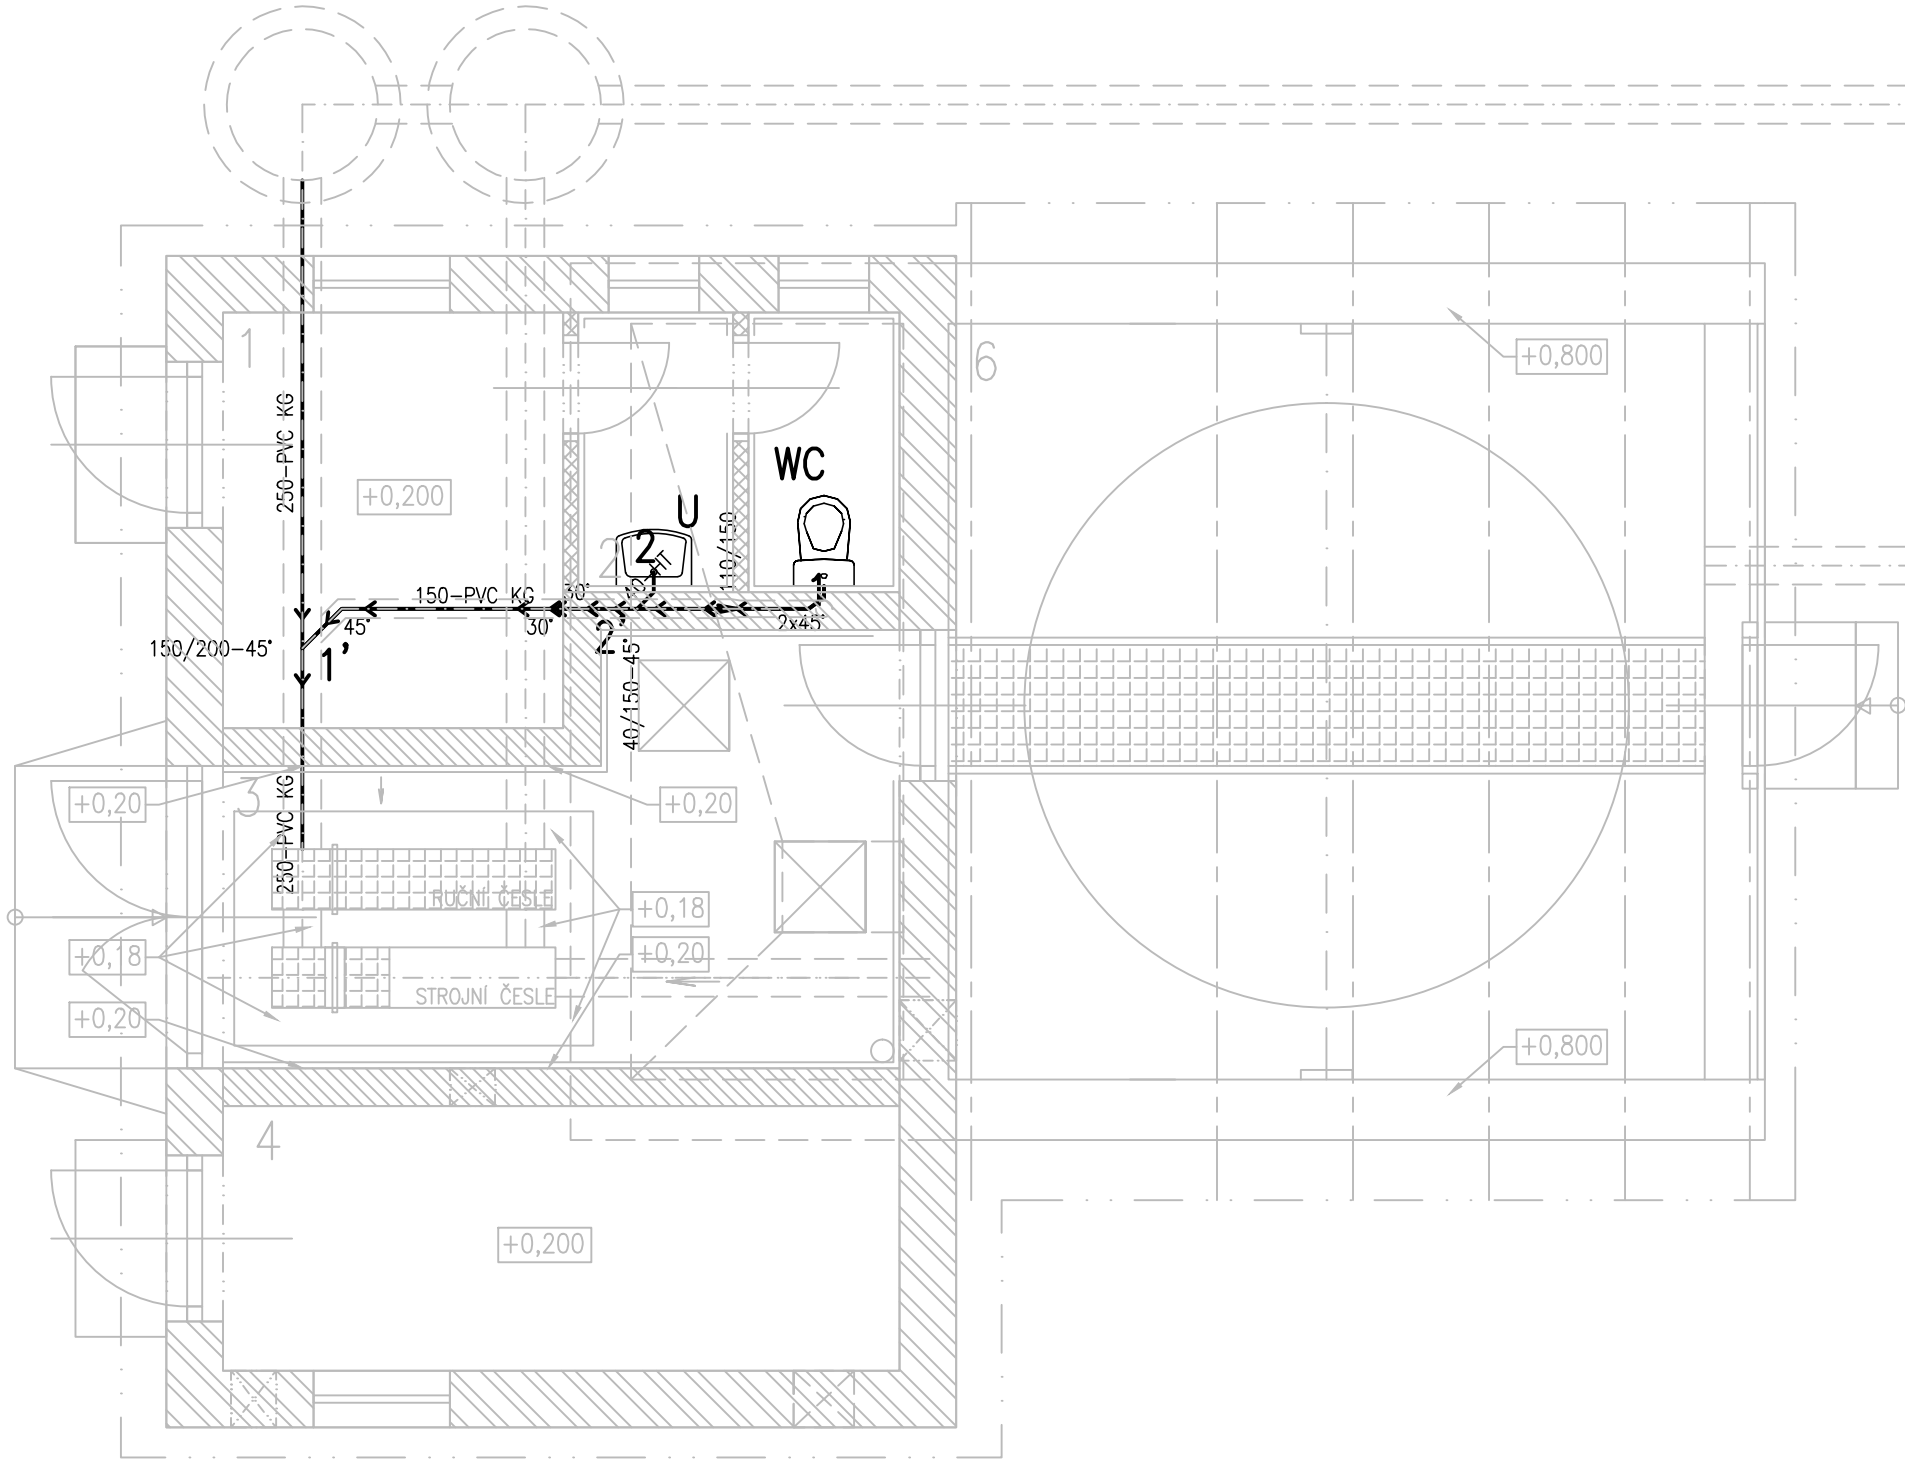

PŮDORYS – VODOVOD

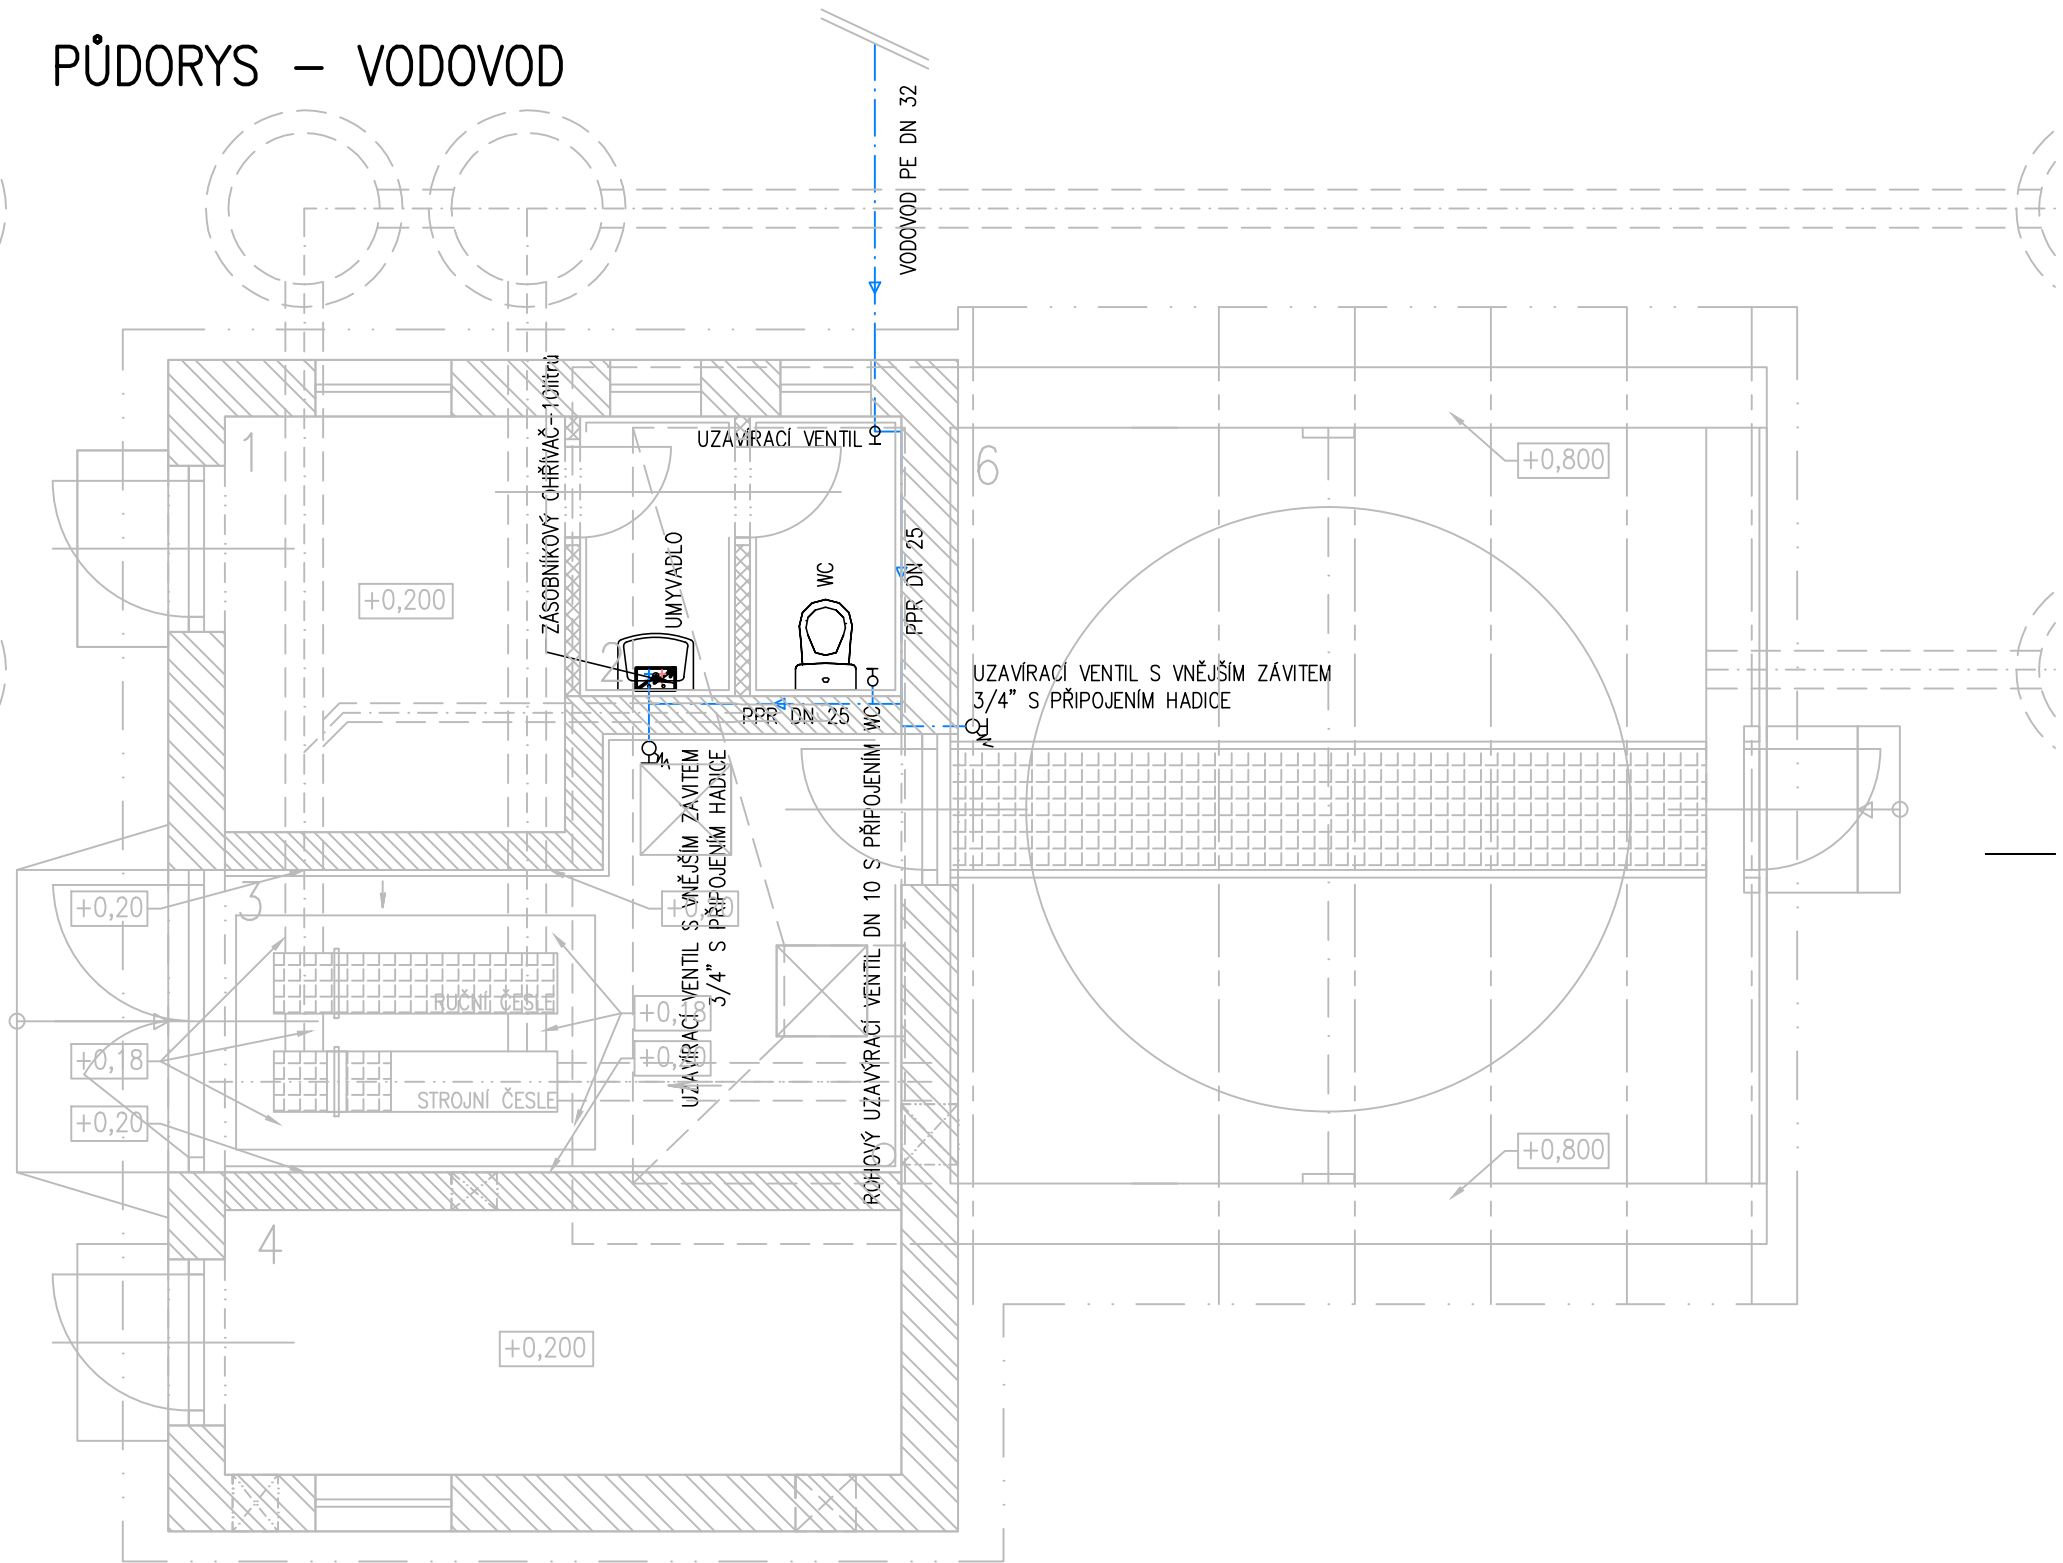

LEGENDA POTRUBÍ

→ KANALIZAČNÍ POTRUBÍ

POZNÁMKA

PŘI PROSTUPU POTRUBÍ PŘES ZÁKLADOVÉ BETONOVÉ DÍLCE BUDE POTRUBÍ ULOŽENO V OCELOVÝCH CHRÁNIČKÁCH


LEGENDA POTRUBÍ

→ POTRUBÍ SV.  
→ POTRUBÍ TV.

POZNÁMKA

PŘI PROSTUPU POTRUBÍ PŘES ZÁKLADOVOU DESKU BUDE POTRUBÍ ULOŽENO V OCELOVÝCH CHRÁNIČKÁCH


SVISLÉ ŘEZY – KANALIZACE

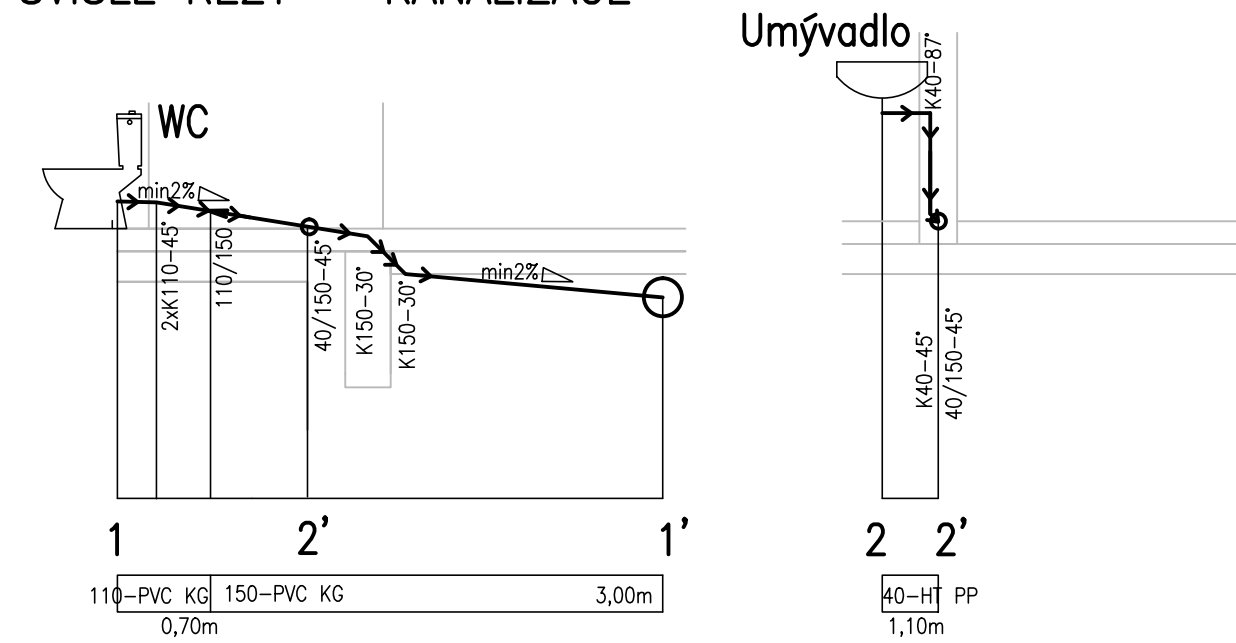

Legenda zařizovacích předmětů

| značka | název + popis                              | počet | nápojení odpadu              |
|--------|--------------------------------------------|-------|------------------------------|
| WC     | kombi klozet keramický se zadním napojením | 1     | DN 110                       |
| U      | umyvadlo keramické 650x480                 | 1     | DN 70 530-580mm nad podlahou |

±0,000=159,00m n. m.
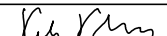
|   |  |                                                                                       |  |                                                                                       |  |                                                                                       |  |   |  |               |  |            |  |
|---|--|---------------------------------------------------------------------------------------|--|---------------------------------------------------------------------------------------|--|---------------------------------------------------------------------------------------|--|---|--|---------------|--|------------|--|
| VYPRACOVAL   |  | KONTROLOVAL                                                                           |  | ZODP. PROJ.                                                                           |  | HIP                                                                                   |  | <b>PROVOD inž. spol. s r.o.</b>                                                                      |  |               |  |            |  |
| Ing. M. HAVLATA   |  | Ing. Jitka Malá                                                                       |  | Ing. P. PLUCHTA                                                                       |  | Ing. Jitka Malá                                                                       |  | V Podhájí 226/28<br>400 01 Ustí n/L<br>tel.: 475 201 580<br>provod@provod.cz<br>http://www.provod.cz |  |               |  |            |  |
|                                                                           |  |  |  |  |  |  |  |                 |  |               |  |            |  |
| VODOPRÁVNÍ ÚŘAD : MěÚ Litoměřice, Mírové náměstí 15/7, 412 01                                                                                                  |  |                                                                                       |  |                                                                                       |  |                                                                                       |  |   |  |               |  |            |  |
| INVESTOR : Město Štětí, Mírové nám. 163, Štětí 411 08   |  |                                                                                       |  |                                                                                       |  |                                                                                       |  | FORMÁT                                                                                               |  | 4xA4          |  | ČÍSLO PARÉ |  |
| STAVBA: <b>Odkanalizování sídel města Štětí<br/>Počeplice, Stračín, Radouň, Chcebuz a Brocno<br/>POČEPLICE – ČOV A KANALIZACE</b><br><br>D1.1– STAVEBNÍ ŘEŠENÍ |  |                                                                                       |  |                                                                                       |  |                                                                                       |  | STUPEŇ                                                                                               |  | DPS           |  |            |  |
|   |  |                                                                                       |  |                                                                                       |  |                                                                                       |  | DATUM                                                                                                |  | 09/2023       |  |            |  |
|   |  |                                                                                       |  |                                                                                       |  |                                                                                       |  | MĚŘÍTKO                                                                                              |  | 1 : 50        |  |            |  |
|   |  |                                                                                       |  |                                                                                       |  |                                                                                       |  | kótováno v                                                                                           |  | m             |  |            |  |
| OBSAH: <b>SO 02.01 – OBJEKT ČOV</b><br><br>ZTI   |  |                                                                                       |  |                                                                                       |  |                                                                                       |  | Č. ZAKÁZKY                                                                                           |  | 220           |  |            |  |
|   |  |                                                                                       |  |                                                                                       |  |                                                                                       |  | Č. VÝKRESU                                                                                           |  | D1.1_02.01_11 |  |            |  |